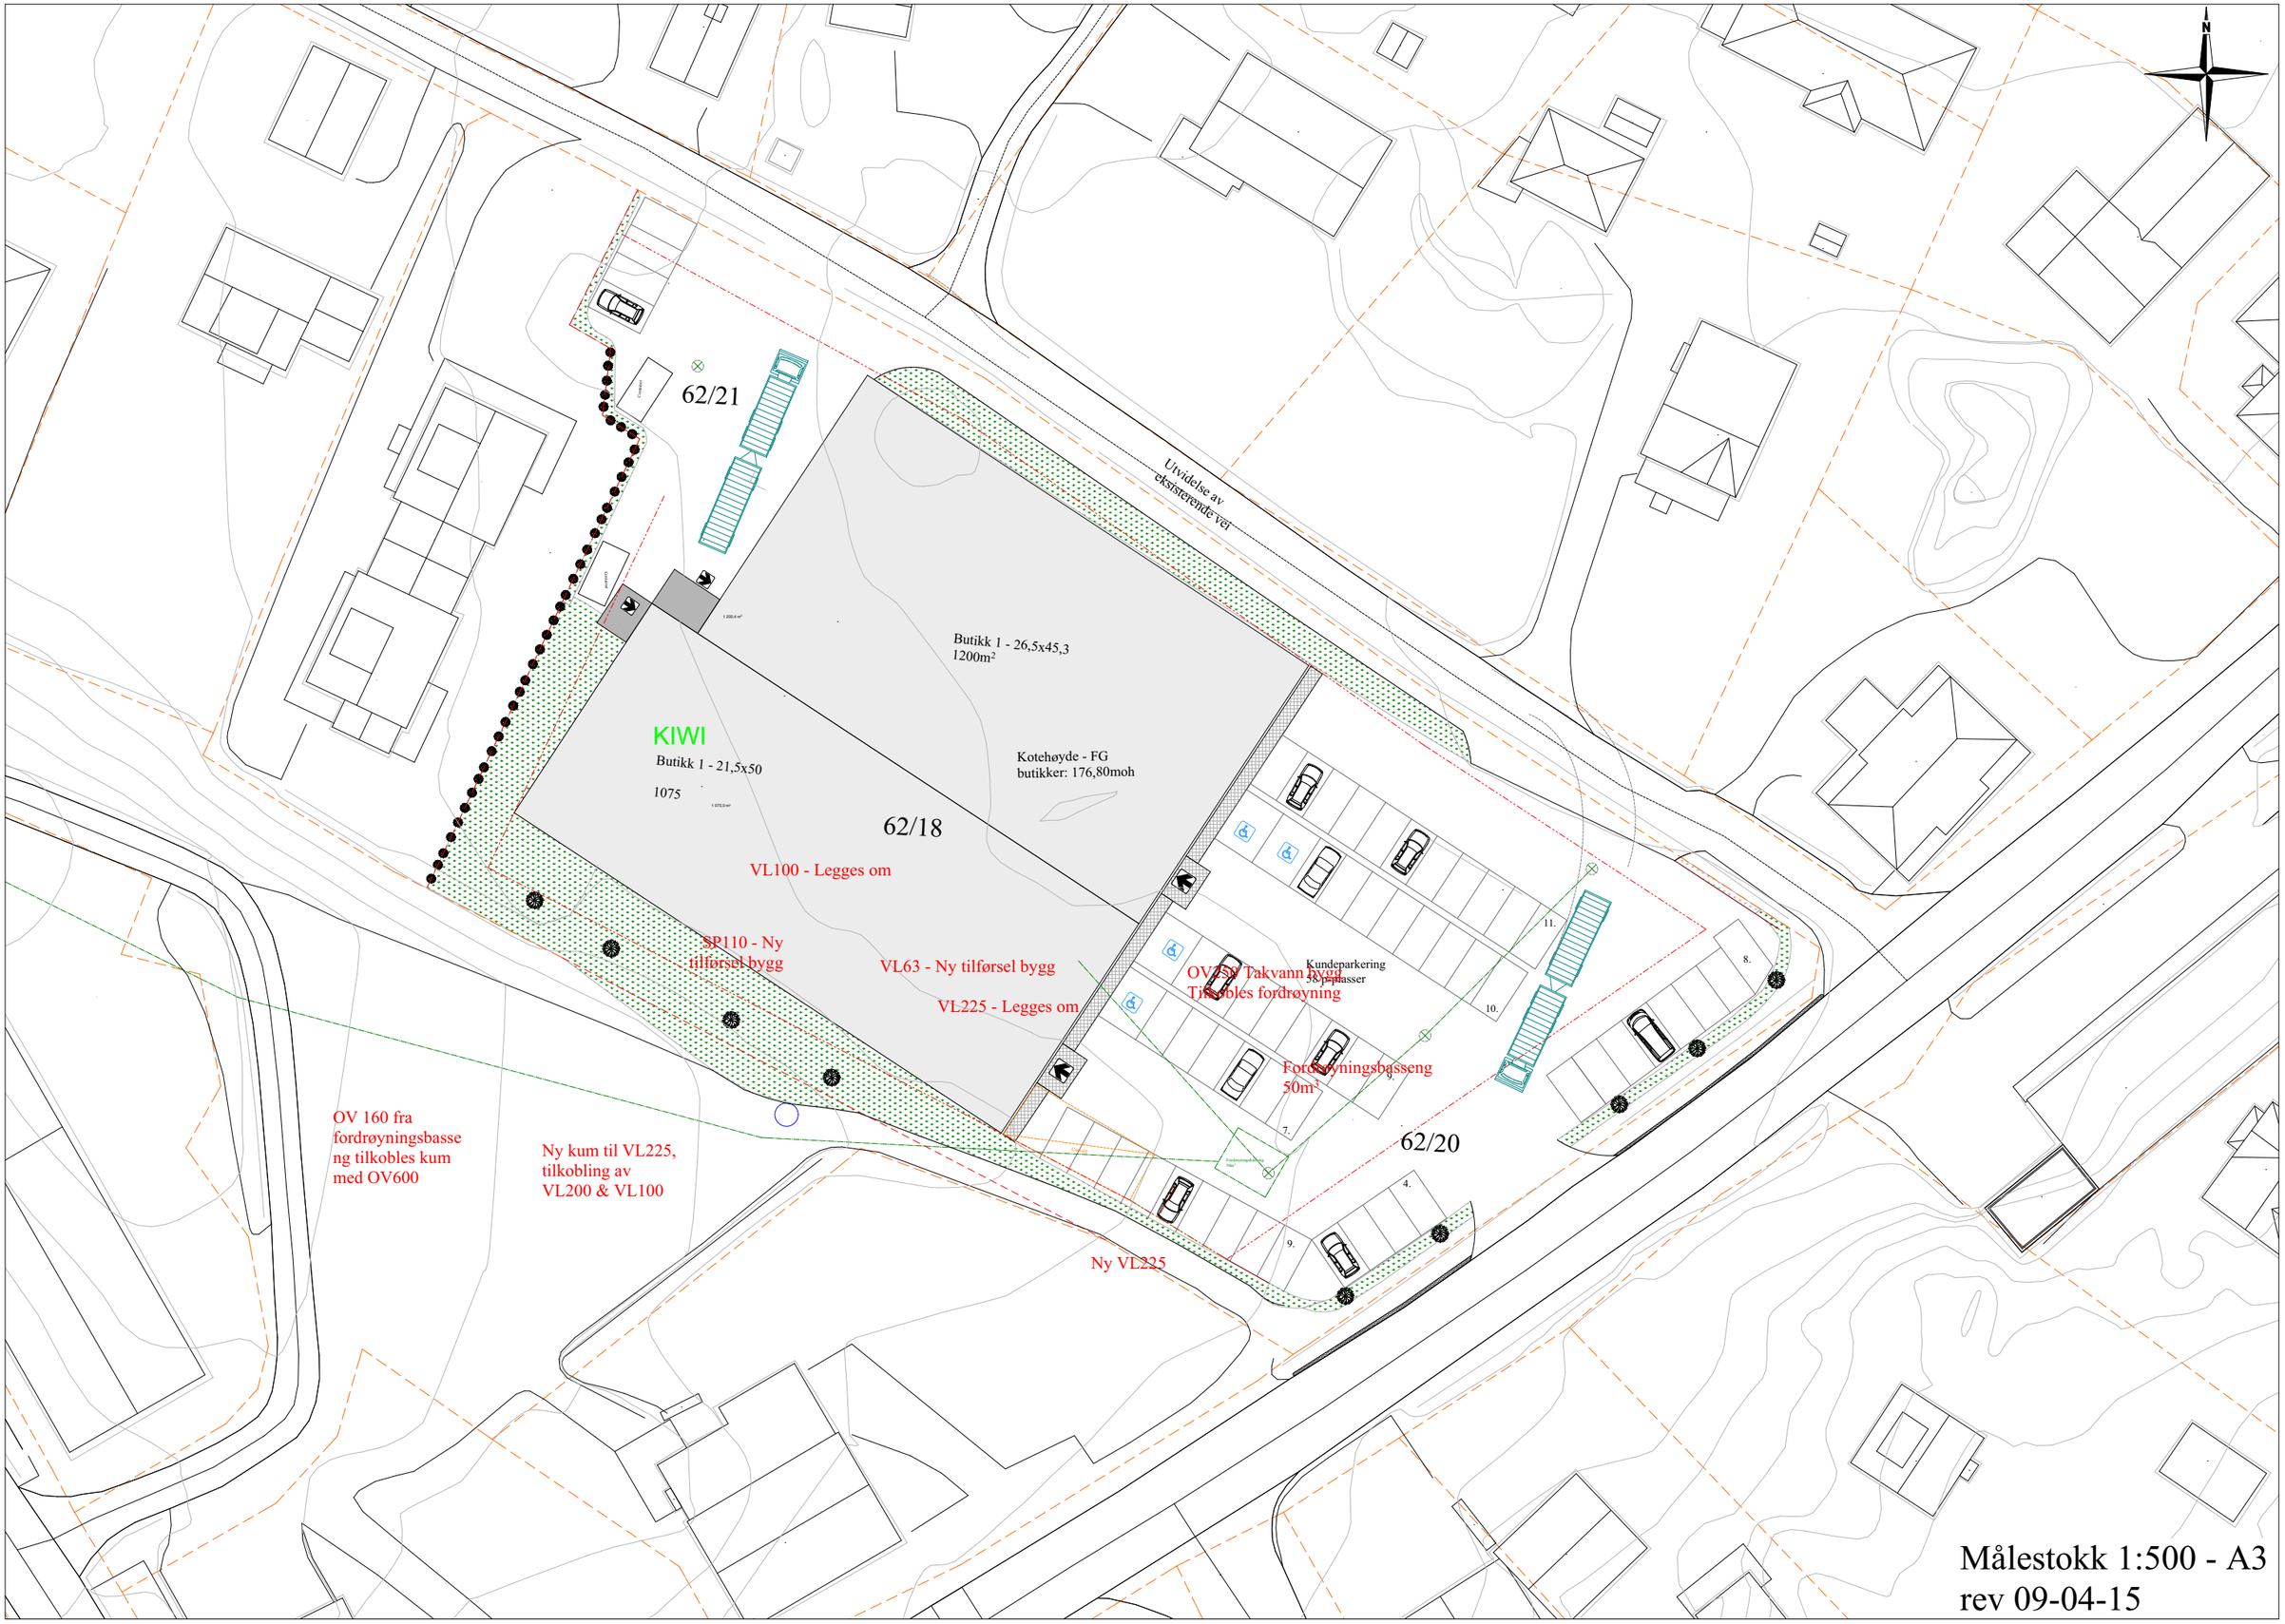
N
62/21
Utvidelse av
eksisterende vei
Butikk 1 - 26,5x45,3
1200m²
KIWI
Butikk 1 - 21,5x50
1075
Kotehøyde - FG
butikker: 176,80moh
62/18
VL100 - Legges om
SP110 - Ny
tilførsel bygg
VL63 - Ny tilførsel bygg
VL225 - Legges om
OV 55 Takvann bygg
Tilkobles fordrøyning
Kundeparkering
38 plasser
Fordrøyningsbasseng
50m³
62/20
OV 160 fra
fordrøyningsbasse
ng tilkobles kum
med OV600
Ny kum til VL225,
tilkobling av
VL200 & VL100
Ny VL225
Målestokk 1:500 - A3
rev 09-04-15