


Fasade 3

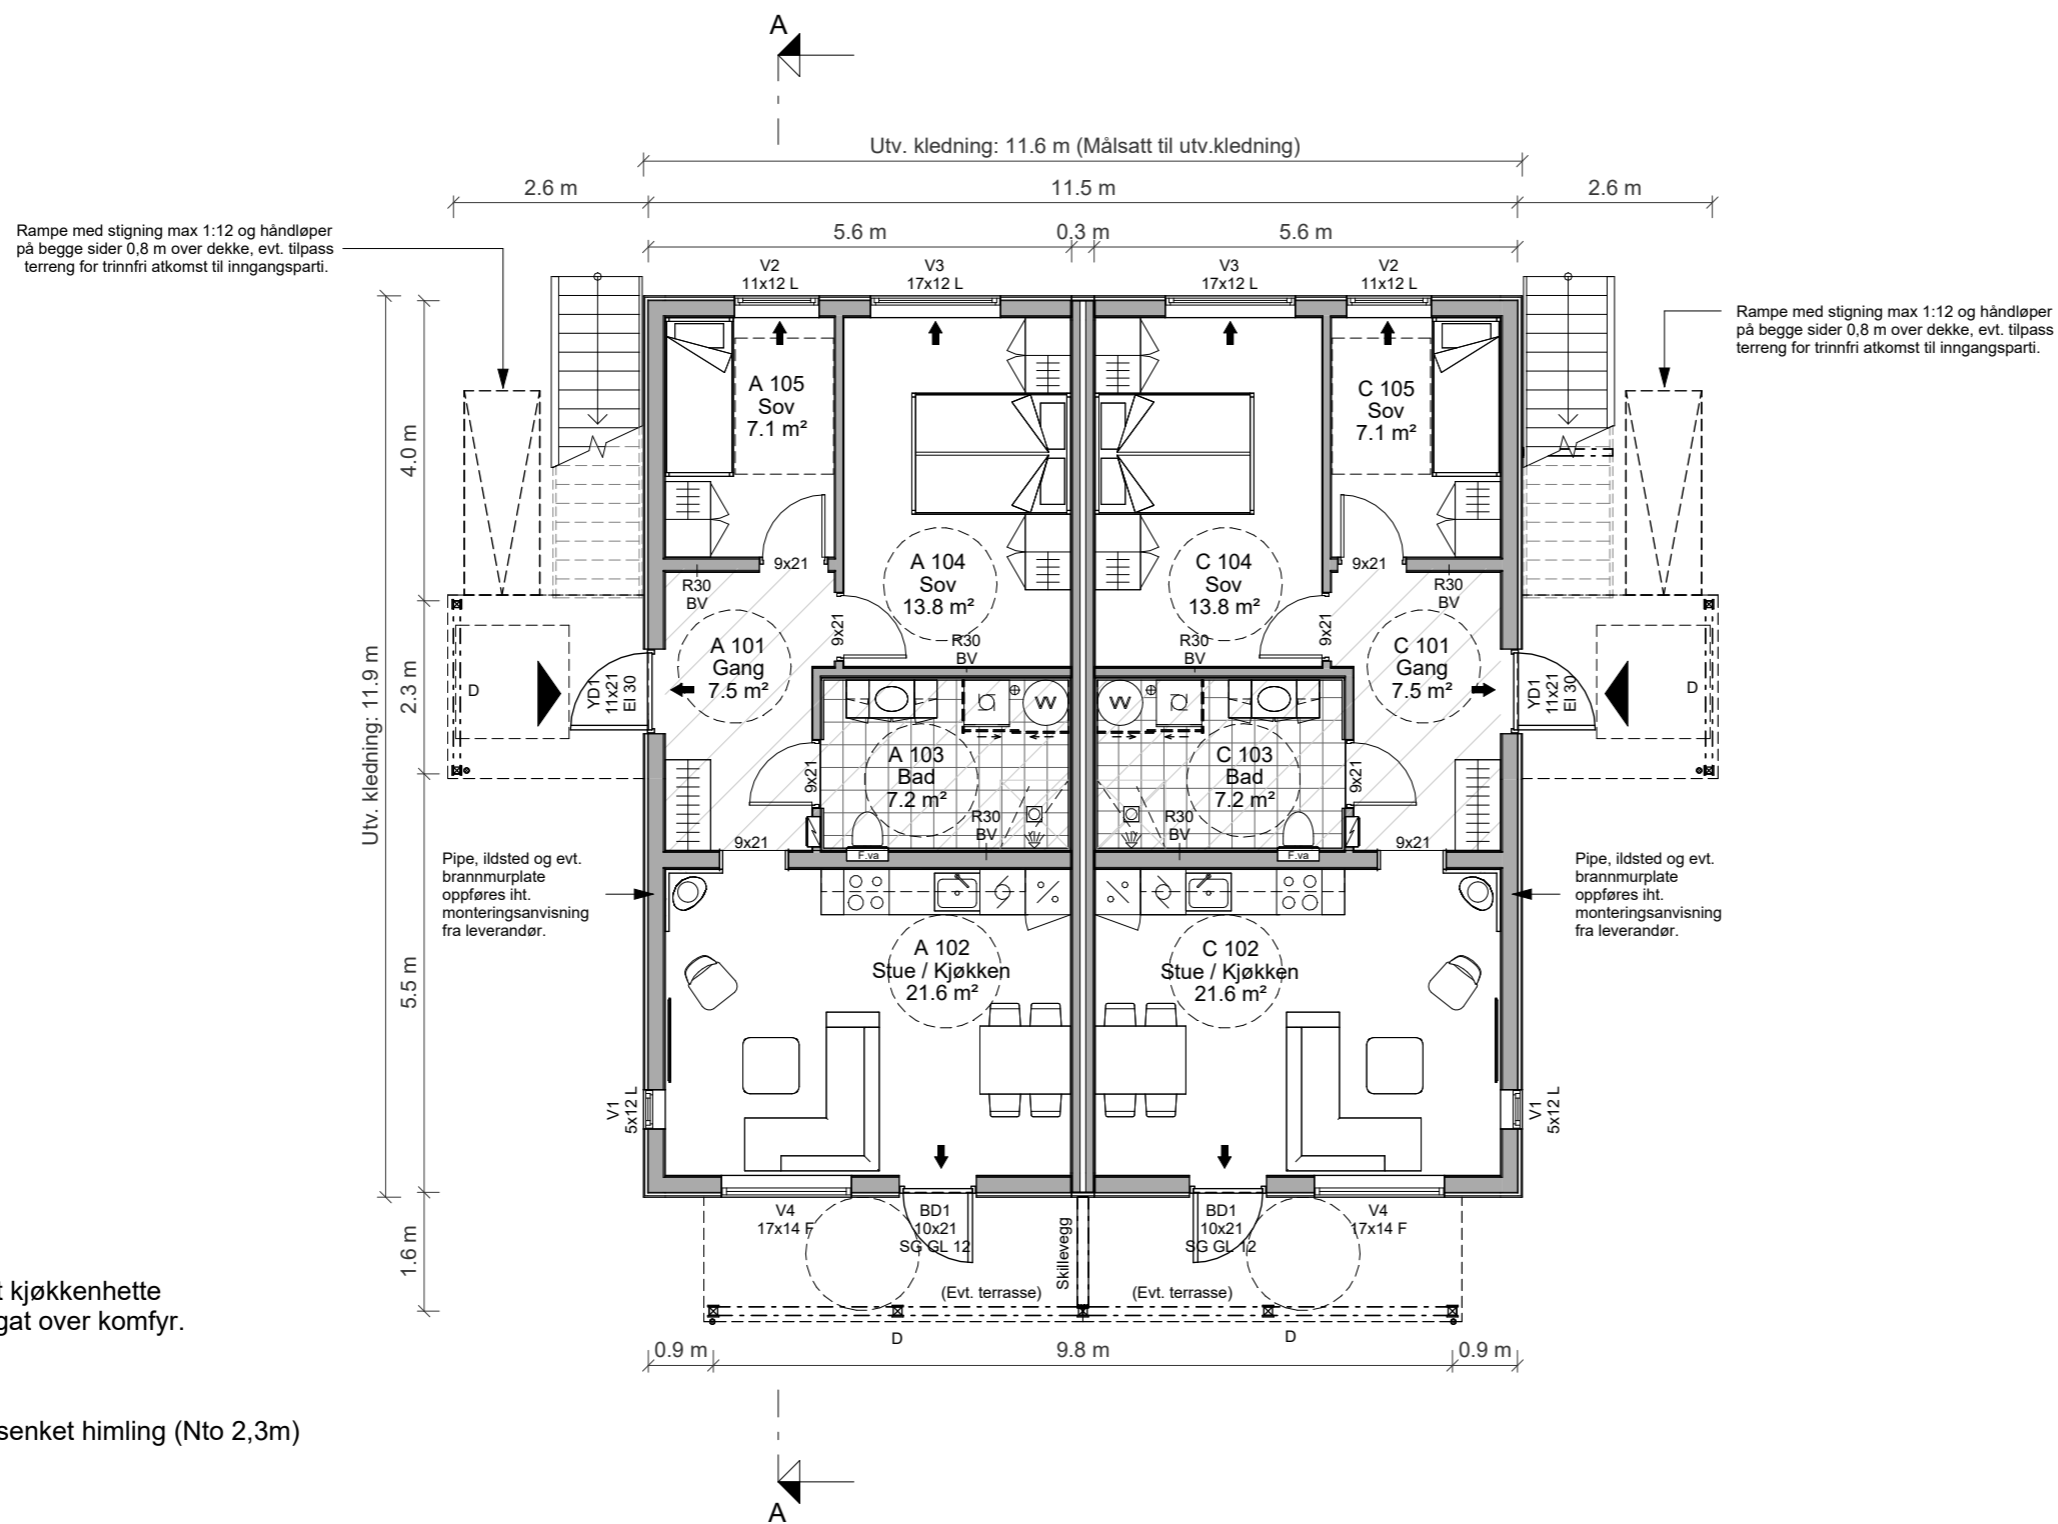

MERKNADER:

- For isolasjonsmengder, U-verdier og energiforsyning, se energidokumentasjon.
- Arealer oppgitt i tabeller iht. NS3940
- BYA er beregnet til utside kledning / underliggende søyle. Bygningdeler mindre enn 5m over terreng, utkraget mer enn 1 meter tas med i sin helhet.
- Arealer angitt i de enkelte rom er oppgitt som faktiske gulvareal.
- Romhøyde er 2,4m dersom annet ikke er spesifisert.
- I rom under skrå himling kan deler av dette areal ha lavere takhøyde enn 2,4m.
- Målsetting på utside mur / stenderverk, utv. søyler til senter.
- Gesims og mønehøyde er målt fra gjennomsnittlig planert terreng, plassert 0,25m under ferdig støpt plate. (Ved avstand mindre enn 0,35m, se detalj 21.201)
- Statiske beregninger for konstruksjonen er ikke utført. Forbehold om endringer av dimensjoner og plasseringer ved detaljprosjektering.
- Innredninger og sanitærutstyr vist på tegning kun inkludert hvis angitt i kontrakt.
- Byggverk i risikoklasse 1, 2 og 4 må ha enten håndsløkkeapparat eller egnet brannslange som rekker inn i alle rom.
- Plassering av avtrekks-tilluftsventiler og kombiboks, kfr. ventilasjonsleverandør.
- Evt. snøfangere monteres iht. Sintef bfs detaljblad 525.931
- For bolig hvor sportsbod ikke prosjekteres tilknyttet bolig, forutsettes sportsbod (5m<sup>2</sup>) iht. TEK17, frittliggende eller i uthus/garasje, oppført samtidig med bolig.
- Vindu over 3,3m over terreng skal ha barnesikring.

Ved tilgjengelig bolig:

- Trinnfri adkomst til sportsbod.
- Vridere (dører, vinduer etc.) plasseres mellom 0,8 – 1,2 m i fra gulv.

Dimensjonerende forutsetninger:

- Brannklasse BKL: 1
- Risikoklasse RKL: 4
- Lystransmisjon beregnet med LT= Se vinduskjema.

Fasade 4

Fasade 2

Forutsetter kombinert kjøkkenhette og ventilasjonsaggregat over komfyr.

= Nedsenket himling (Nto 2,3m)

Symbolforklaring:

- ➔ = Rømningsvei
- ⊕R = Radonpunkt
- BV = Bærevegg
- D = Drager
- SD = Synlig Drager
- DIM = Drager i møne
- SG = Sikkerhetsglass

Fasade 1

BYGGEMELDINGSTEGNING

**MESTERHUS**

MEDLEM:	
-	
TILTAKSHAVER:	G.nr/B.nr:
-	-
BYGGEPLASS:	KOMMUNE:
-	-

REV.	DATO	REVISJON	SIGN.

TEGN, INNHOLD:		FORMAT:	MÅLESTOKK:
Plan 01		A3	1 : 100
PROSJEKT:		KONTR:	PROSJEKT NR:
4 mannsbolig			20240221
ARKITEKT:	DATO:	TEGN:	REV:
			TEGN.NR:
			22-PL-11