

## LEILIGHETER I LANDAMARKA



## LEILIGHETER I TOMANNSBOLIG

## LANDAMARKA

# PROSJEKTERTE LEILIGHETER I LANDAMARKA

ADRESSE: KLOKKARESTAINVEGEN ?

UTBYGGER: ØYBYGG AS, BJOANESVEGEN 62,

5454 SÆBØVIK TLF. 53480000

## ØYBYGG AS

### Leiligheter i Landamarka, Klokkaresteinvegen

Øybygg As er i gang med å bygge 2 leiligheter i 2 tomannsbolig i Landamarka.

Alle leilighetene har trinnløs(rampe) tilkomst.

Prosjektet leveres innflyttningsklart, dvs ferdig malt og med god standard.

#### Standard


- Planert uteområde ikke tilsådd.
- Ferdig behandlet innvendig vegger og tak(flikksparkel/maling må påregnes på listverk)
- Grunnet kledning på fasade.
- Laminat/fliser på gulv.
- Varmekabler i 1 soverom, gang og bad i 1.etasje og bad i 2.etasje
- Balansert ventilasjon
- Kjøkken og baderomsinnredning.
- Livsløpsstandard

#### Priser pr. 20.06.2023


Leilighet		Pris
Leilighet	199/98, ca.147,3m2 BRA Nord	3.950.000,-
Leilighet	199/..., ca. 147,3m2 BRA Sør	3.950.000,-

I tillegg kommer tinglysing og dokumentavgift .


## Leilighet A 1. etasje

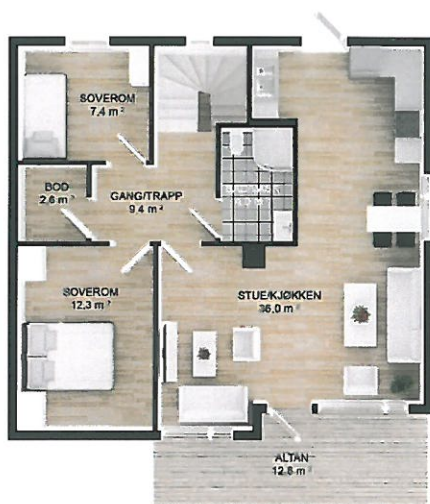


## Leilighet B 1. etasje

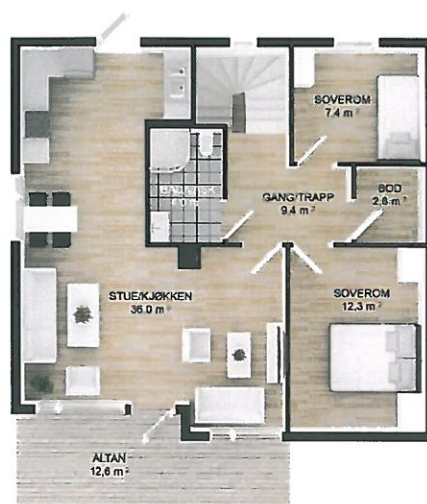

## Leilighet A 1. etasje

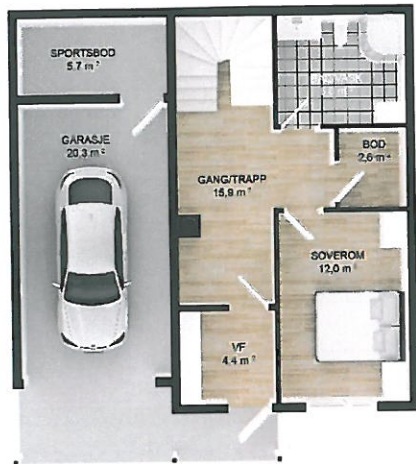

## Leilighet B 1. etasje

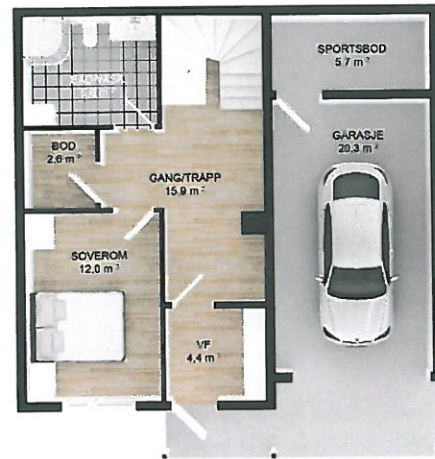




198/98

Dato: 26.09.2023

Målestokk: 1:500

Koordinatsystem: UTM 32N

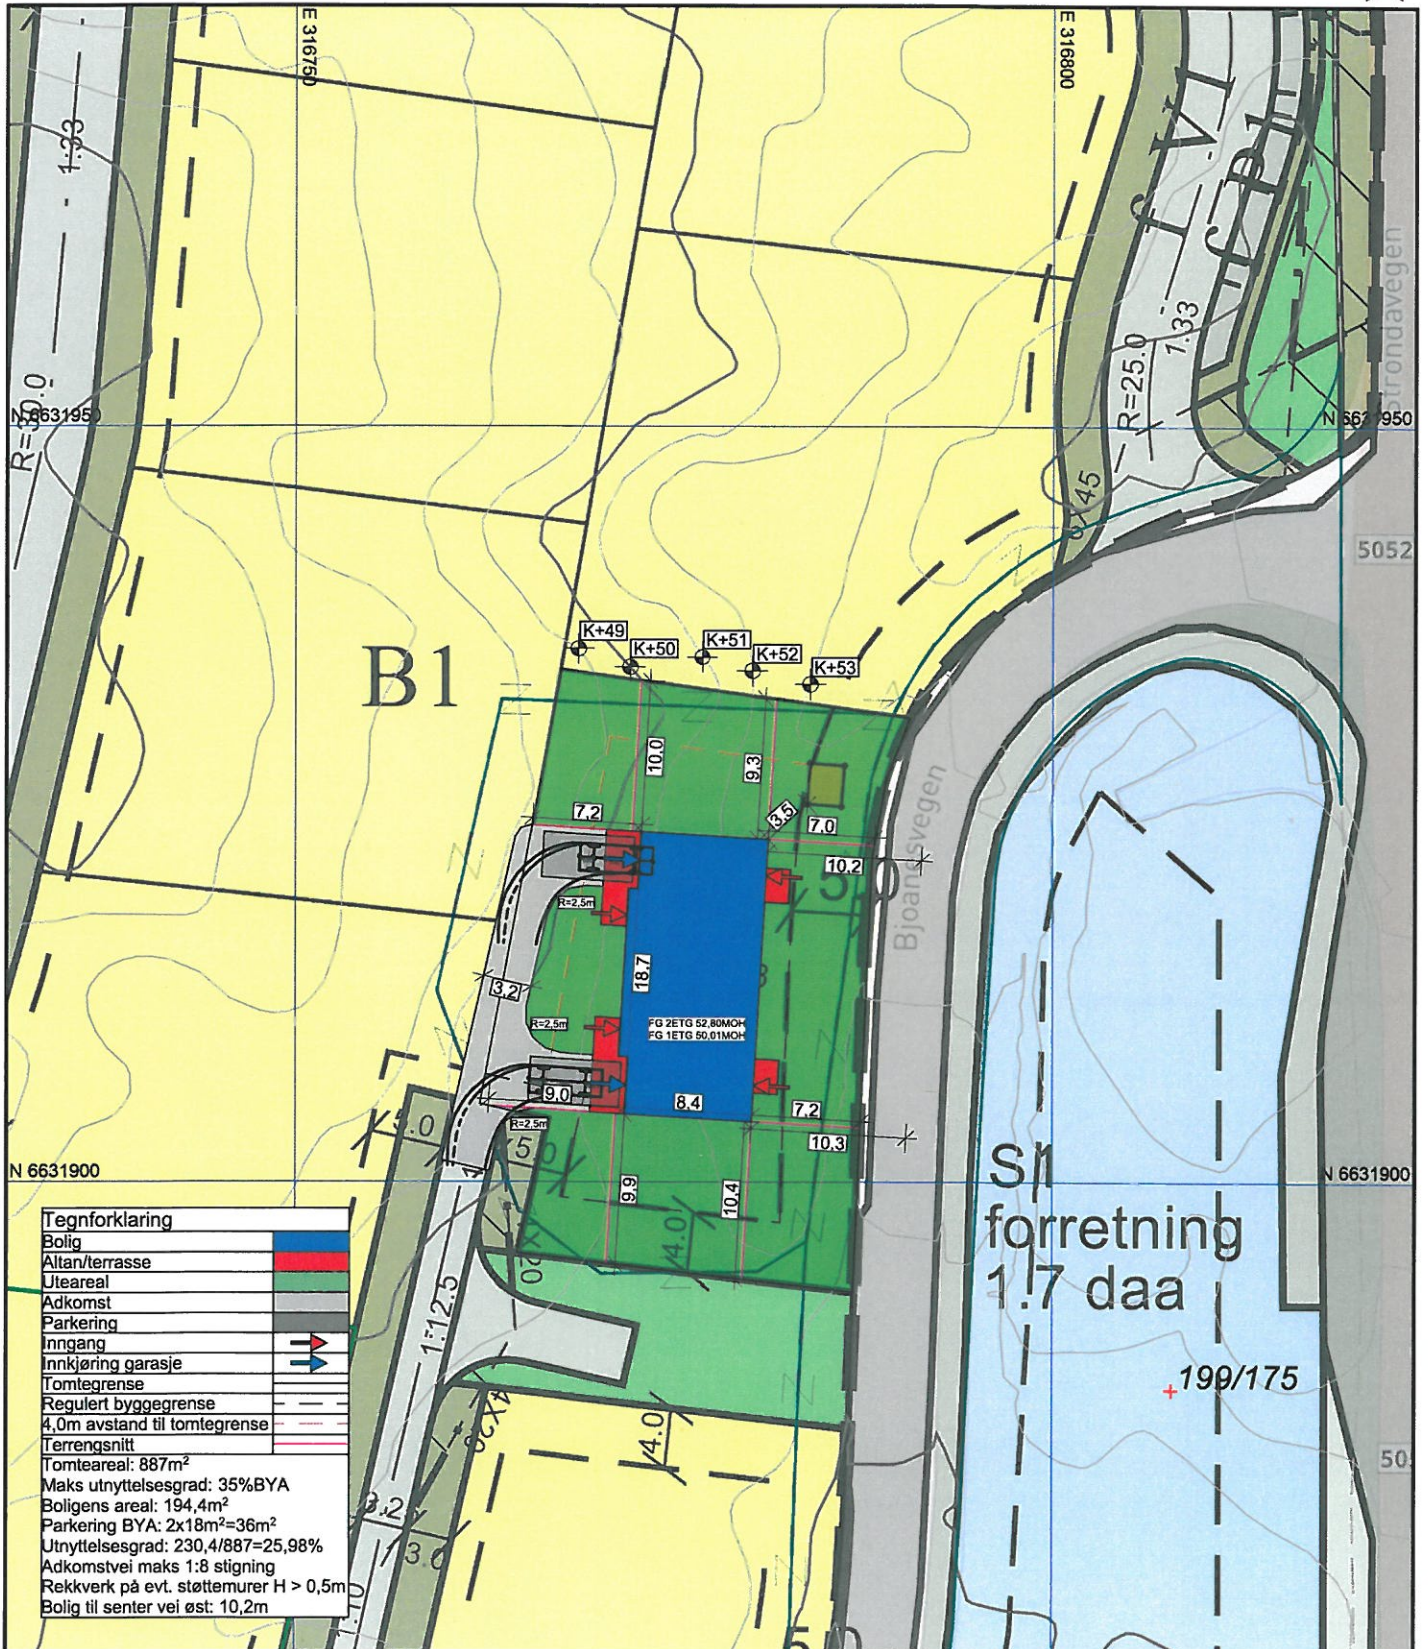

SKISSETEGNING  
Situasjonsplan

**BYGGMANN**

Tiltakshaver:  
Øybygg AS  
Bjoanesvegen 62 Sæbøvik Kvinnerød 5454

Tiltak:  
Gnr./Bnr. 199/98 - Kvinnerød  
Gnr./Bnr. 199/98

MAL  
1:500

Prosjektnr.  
2012-23

Leverandør:  
Øybygg AS  
Bjoanesvegen 62 Kvinnerød Sæbøvik 5454

ANSVARLIG PROSJEKTERENDE:  
Dakark AS

A4

DATE  
26.09.2023

Org. nr.  
976598407

TEGNER  
SM

TEGNINGENE MÅ IKKE KOPIERES ELLER BENYTTES VED UTFØRELSE AV ARBEIDER UTEN MEDVIRKNING FRA DAKARK AS  
TEGNINGENE ER IKKE GYLDIG UTEN KVALITETSIKRINGSYSTEMET TIL DAKARK AS

www.byggmann.no

Tegningsnr.  
A10-01





**Endelig kledning/farger kan avvike fra tegningene.**

**Ta kontakt med oss for ytterligere spørsmål/informasjon:**

**Tlf: 53480000**

**Epost: [post@oybygg.com](mailto:post@oybygg.com) (felles)**

**[bos@oybygg.com](mailto:bos@oybygg.com) (Bjørn Ove)**

**Mobil: 95117170 (Bjørn Ove)**