
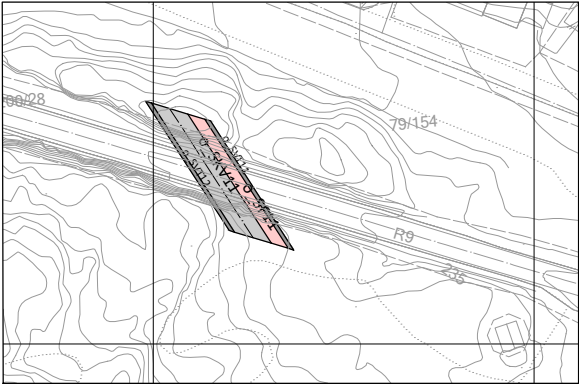


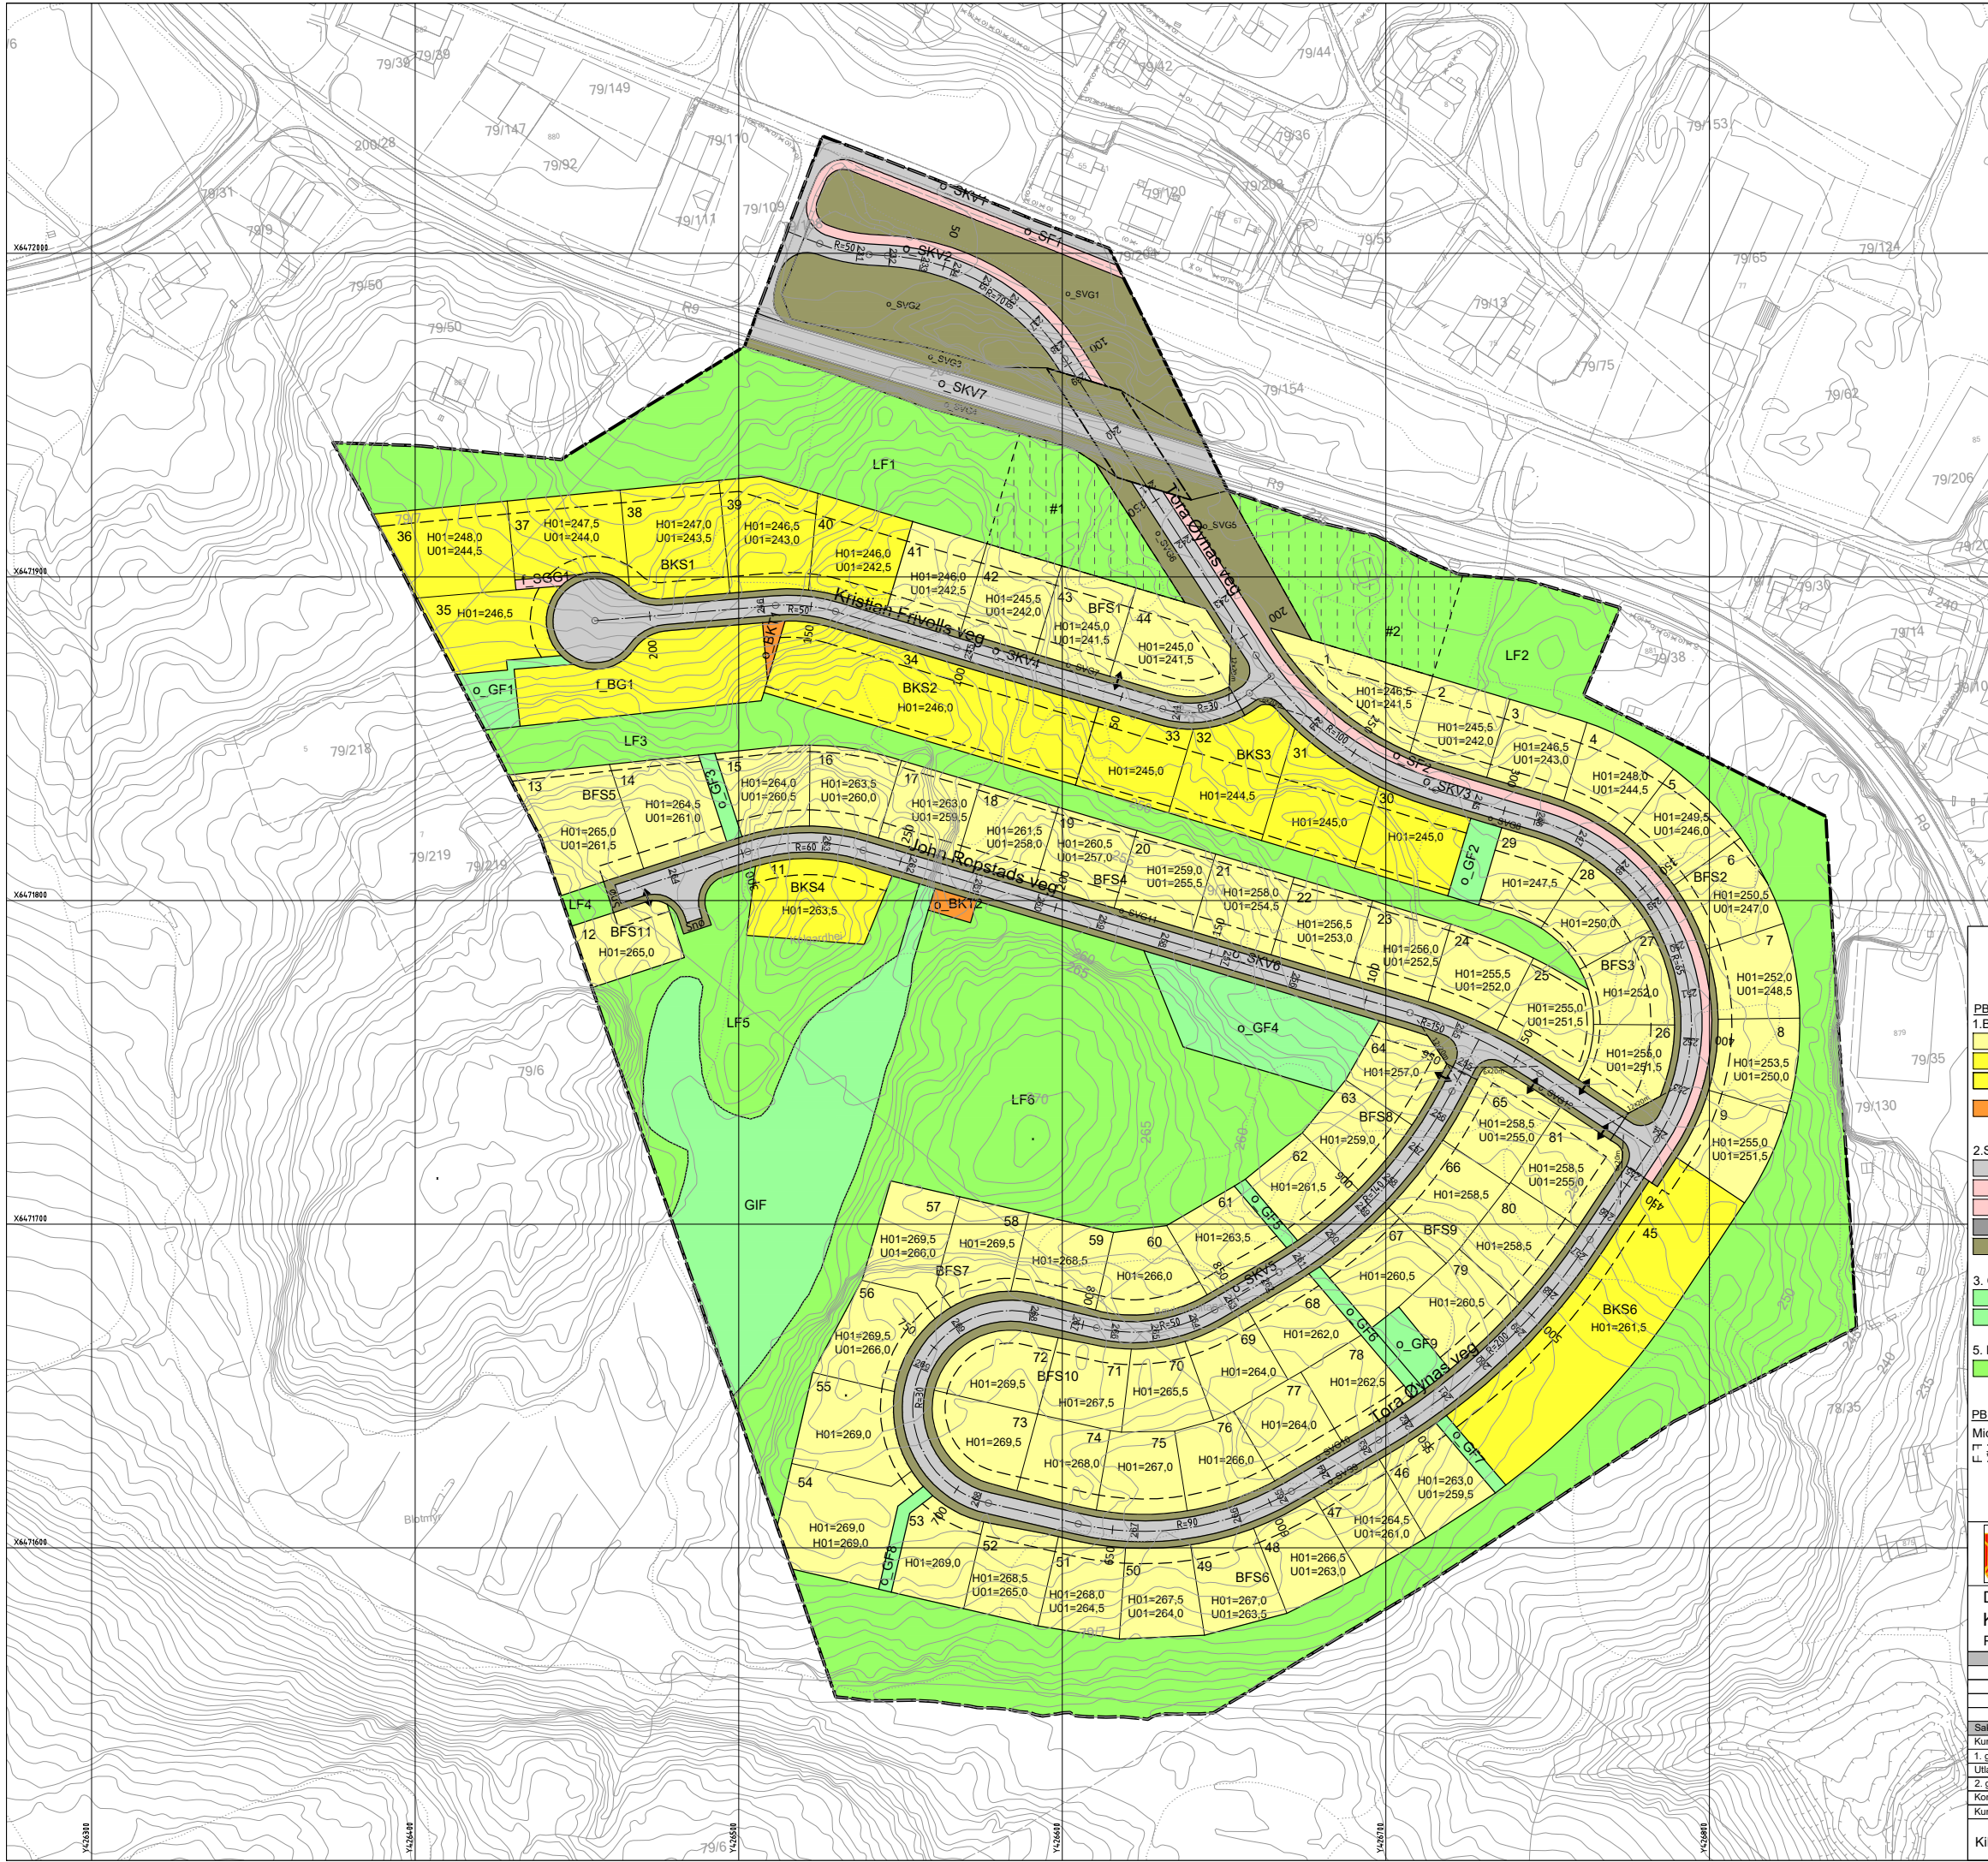

Bru Nivå 3

TEGNFORKLARING

- PBL § 12-5 AREALFORMÅL**
1. Bebyggelse og anlegg
- Frittliggende småhusbebyggelse (1111)
 - Konsentrert småhusbebyggelse (1112)
 - Garasjeanlegg for Bolig-/fritidsbebyggelse (1119)
 - Øvrige kommunaltekniske anlegg (1560) (trafo)
2. Samferdselsanlegg og teknisk infrastruktur
- Kjøreveg (2011)
 - Fortau (2012)
 - Gangveg/gangareal/gågate (2016)
 - Annen veggrunn - tekniske anlegg (2018)
 - Annen veggrunn - grønnstruktur (2019)
3. Grønnstruktur
- Frømråde (3040)
 - Infiltrasjon/fordrøyning/ avledning (3110)
5. Landbruks-, natur og friluftsområder samt reindrift
- Friluftformål (5130)

- LINJESYMBOL**
- Planens begrensning
 - Formålsgrense
 - Regulert senterlinje
 - Regulert tomtegrense
 - Byggegrense
 - Friskiklinje
 - Bru
 - Regulert høyde
 - Grense for bestemmelsesområde for midlertidig bygge- og anlegg

- SYMBOLER**
- Avkjørsel - både inn og utkjørsel

- PBL § 12-7 OMRÅDE BESTEMMELSER**
- Midlertidig bygge- og deleforbud
 - Midlertidig bygge- og anleggsområde



Vennesla kommune

Kartgrunnlag: Euref 89 UTM-zone 32
Høydegrunnlag: NN 2000
Ekvidistans: 1m
Målestokk: 1:1000 (A1)

0 5 10 15 20 25 30

Horizontal skala 1 : 1000

Vertikalnivå 2: På grunnen overflate

Vertikalnivå 3: Over grunnen (bru)

Detalregulering for:
Kolgardheia
Plan-id: 2019009

Rev.:	Dato:	Tekst:	Sign.:
A	13.09.2021	Nytt plannavn	SE
B	09.12.2021	Revidert etter offentlig ettersyn	SE

Saksbehandlingsgang i fig. PBL §27-1	Saksnr.	Dato:	Sign.:
Kunngjøring av oppstartet planarbeid:			
1. gangsbehandling i bygg- og miljøutvalget:			
Utlagt til offentlig ettersyn i tidsrommet:			
2. gangsbehandling i planutvalget:			
Kommunestyrevedtak			
Kunngjøring:			

Kile prosjekt Vennesla kommune

Utarbeidet av: 

Tegn: R001 Dato: 30.04.2021 Sign.: SE/ØH