


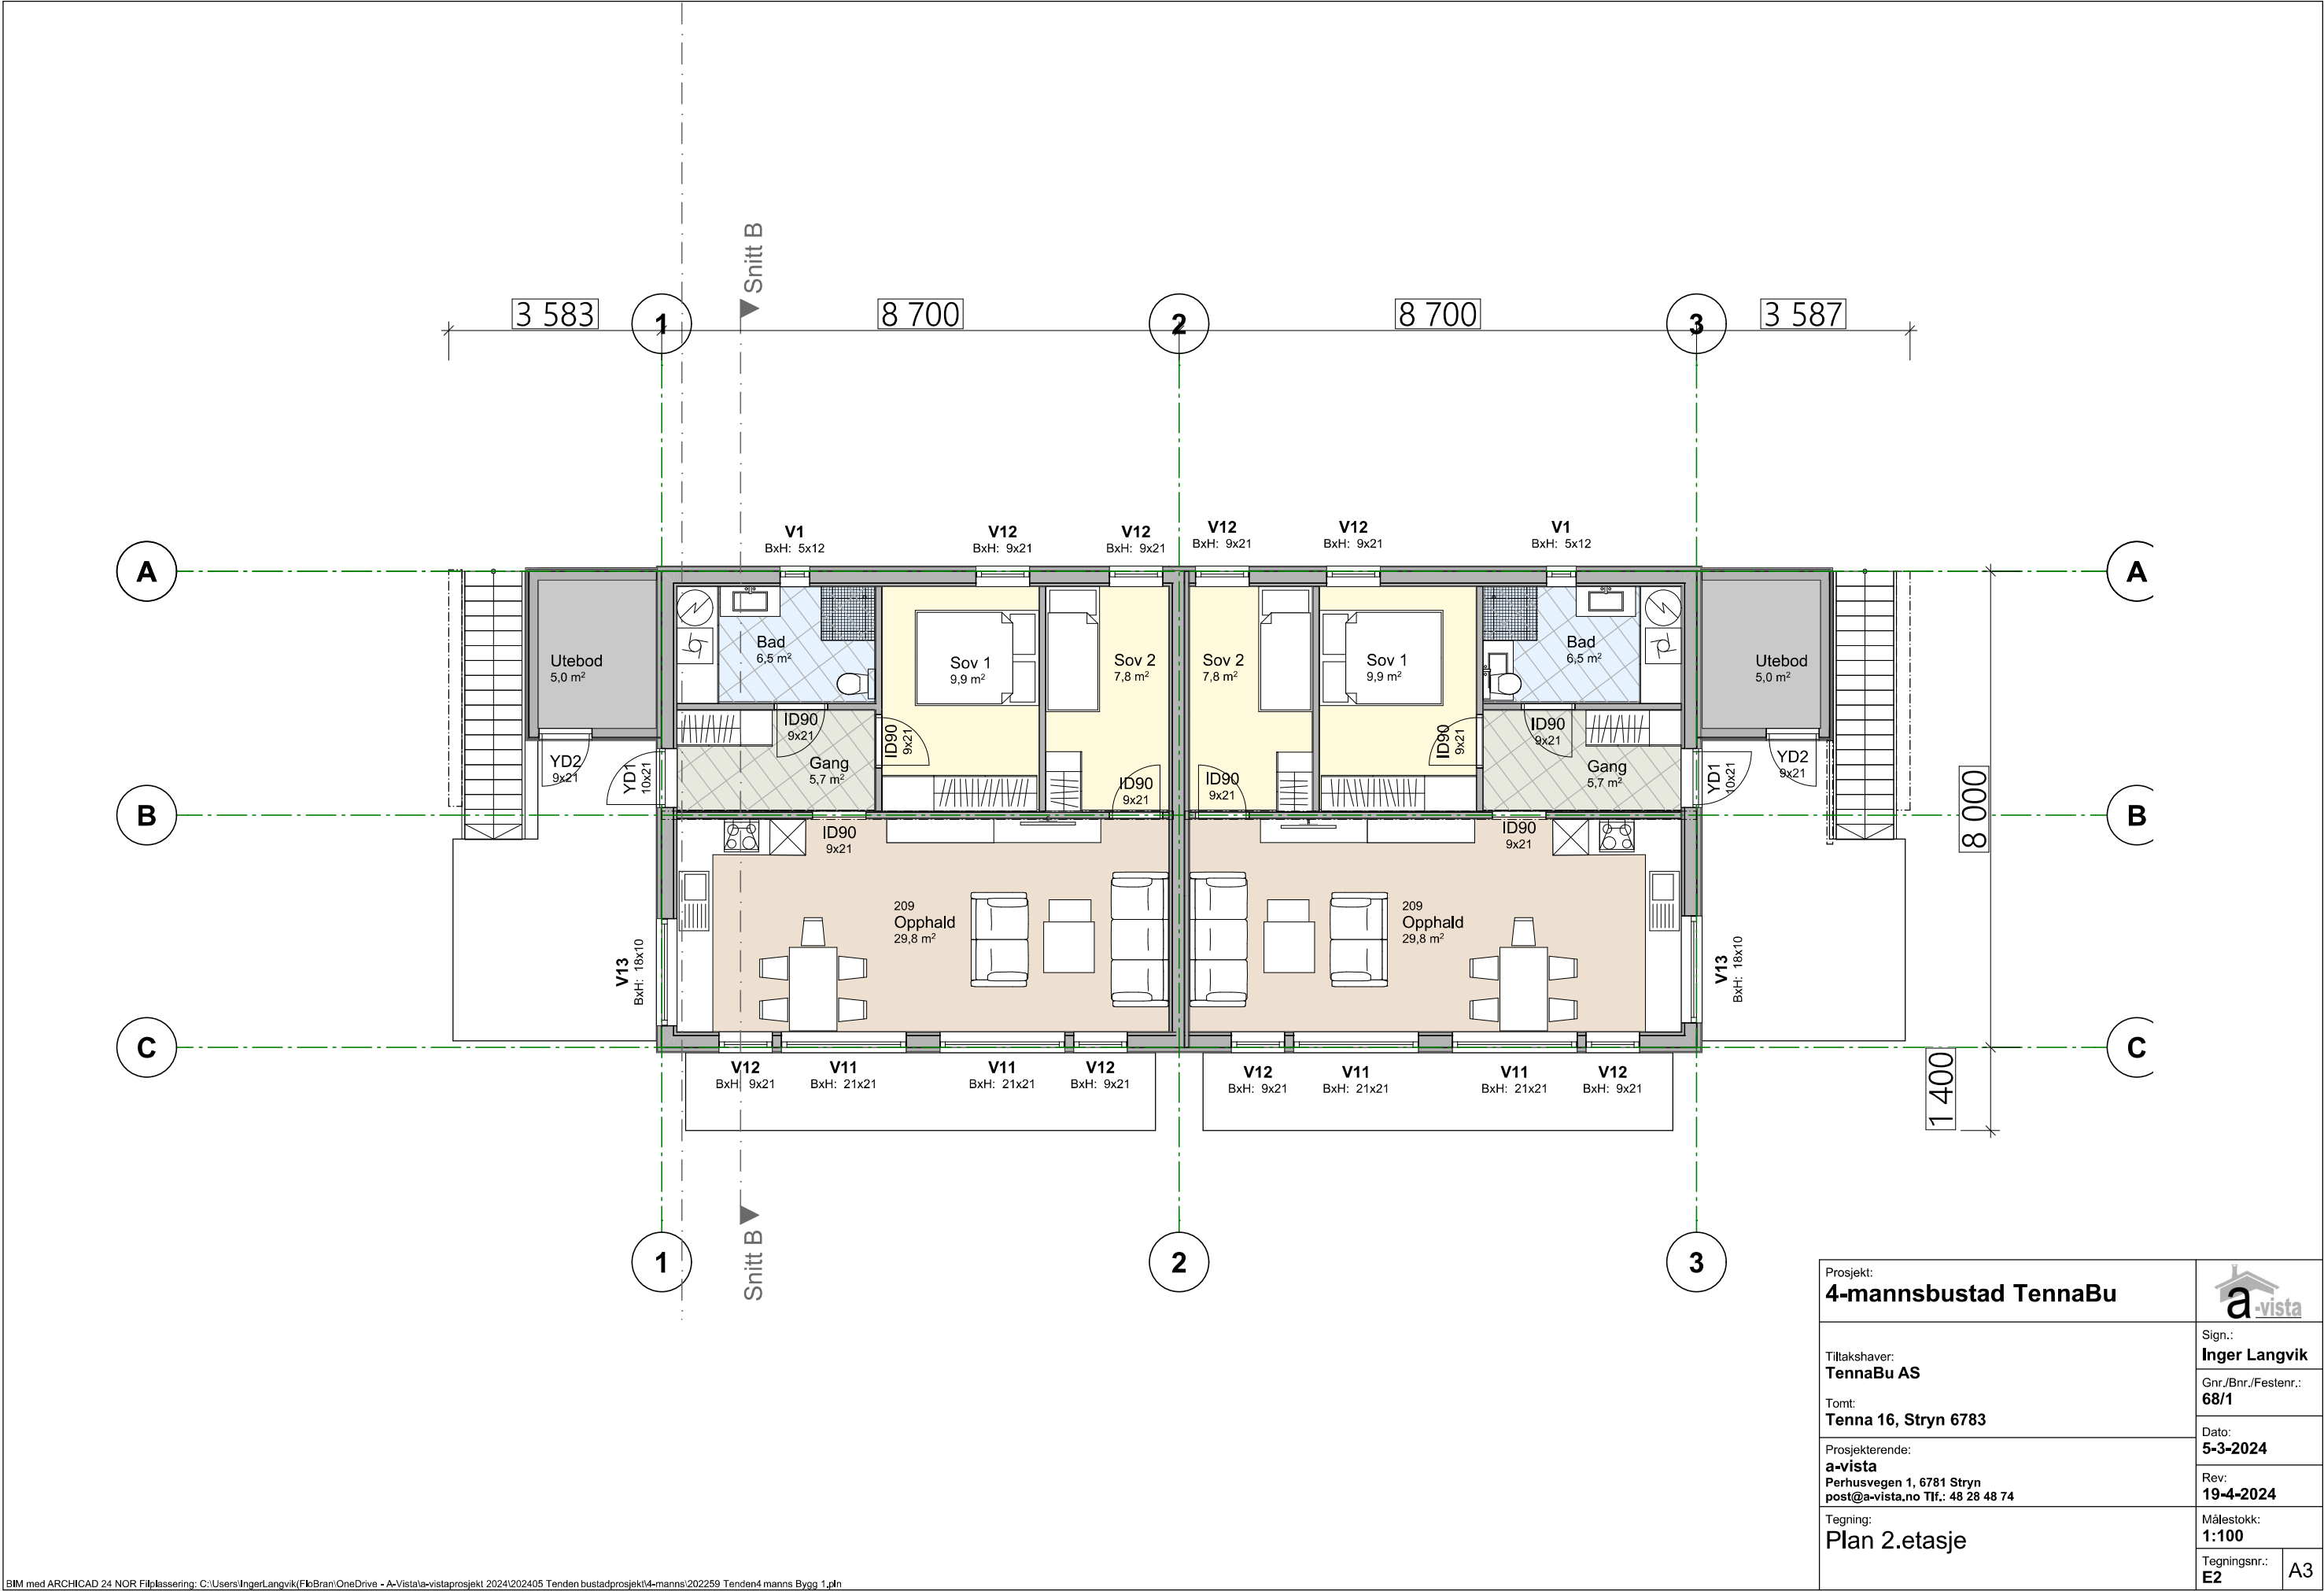

Prosjekt: 4-mannsbustad TennaBu			
Tiltakshaver: TennaBu AS		Sign.: Inger Langvik	
Tomt: Tenna 16, Stryn 6783		Gnr./Bnr./Festenr.: 68/1	
Prosjekterende: a-vista Perhusvegen 1, 6781 Stryn post@a-vista.no Tlf.: 48 28 48 74		Dato: 5-3-2024	
Tegning: Plan 2.etasje		Rev: 19-4-2024	
		Målestokk: 1:100	
		Tegningsnr.: E2	A3