


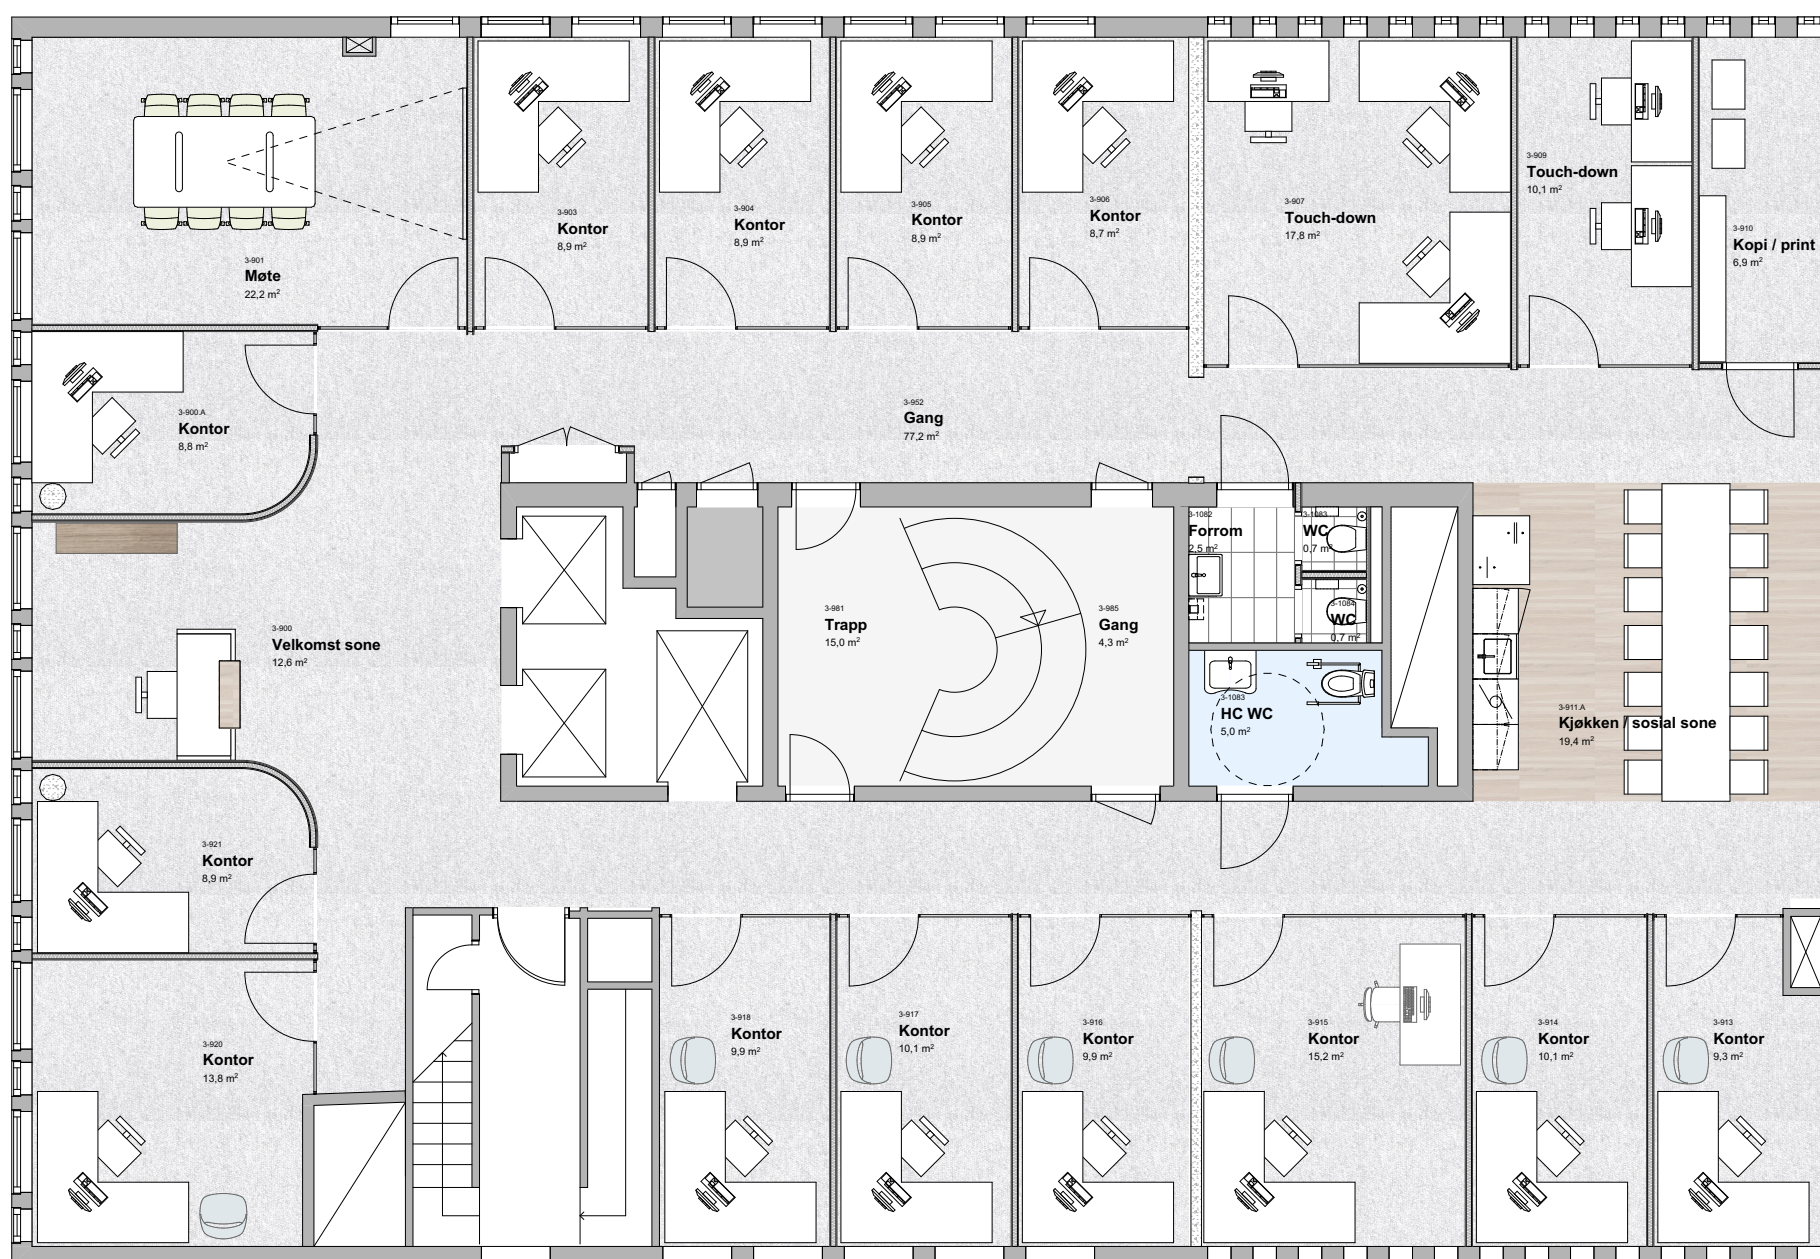


FORELØPIG
21.04.2023

0	21.04.2023		SC	LK
Rev	Dato	Beskrivelse	Sign	Kontr
Møbleringsplan 9. etasje			TEGNINGSNR.	REV.
			A23-109	

Wergelandsveien 1-3_ 9. etg.
Ombygging kontorlokaler

LOKALISERING

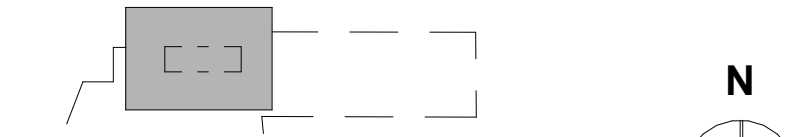

The map shows a building complex with a central grey-shaded area. Dashed lines indicate the boundaries of the site. A north arrow is located to the right of the map, pointing upwards.

Dyrø og Moen AS Arkitekter MNAL
Drammensveien 130 / C17, 0277 Oslo • + 47 23 32 74 70 • post@dmarkitekter.no

PROSJEKT	TEGN.	KNTR.	TEGNINGSNR.	REV.
Prosjektnr.	SC	LK	A23-109	
STATUS	MAL	DATO		
Foreløpig Arbeidstegning	A2/ 1:100	21.04.2023		