


BRA 1etg: 40,5m²
 BRA 2etg: 31,5m²
 TBRA: 72m² (63m² oppvarmet)
 BYA: 45,8m²

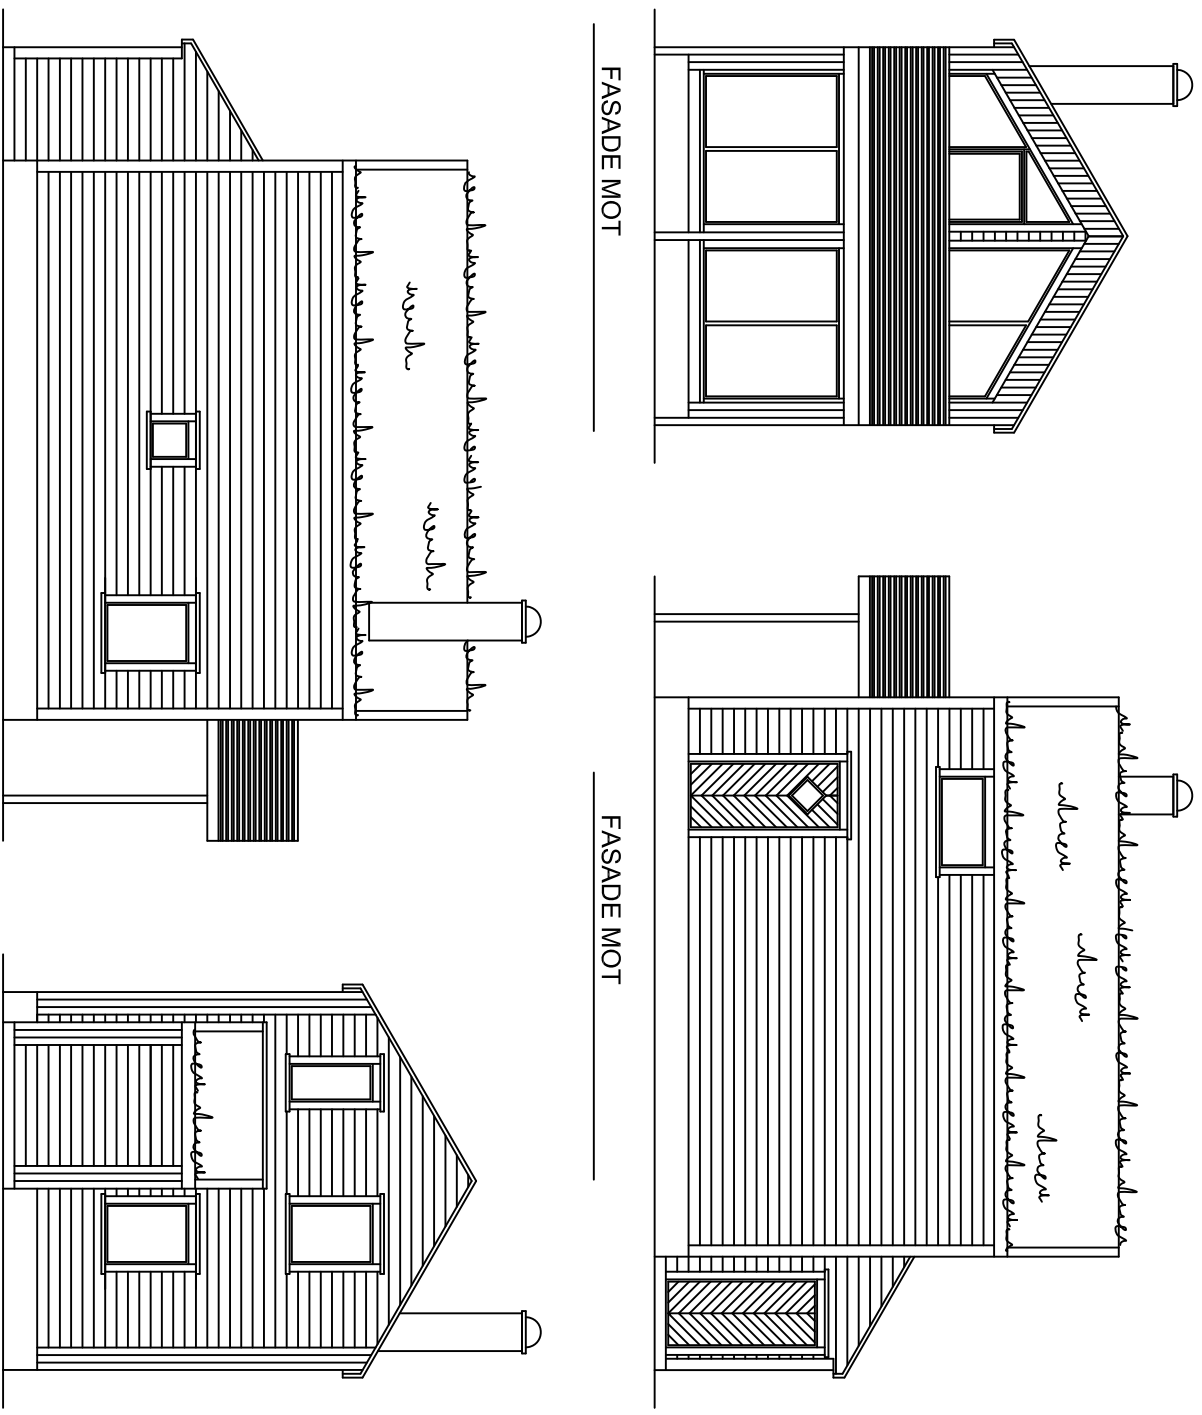

Tegninger må ikke kopieres eller delvis kopieres uten samtykke med Aseral Hytter

Byggherre :	Fritidsbygg AS
Prosjekt :	
Byggeplass :	Bortelid
Type tegning :	Plan, snitt og fasade
Tegningsnr. :	
Målestokk :	1:100
Tegnet av :	R. S
Dato :	02.11.2023
Andre opplysninger :	
Kommune :	Aseral
Gnr. Bnr. :	

4540 ASERAL
 Tlf : 38283800 Fax : 38283801
 Tlf : Raymond 90752181
 Tlf : Eivind 91564829
 Mail : raymond@aseralhytter.no
 Mail : eivind@aseralhytter.no