



SUPERFICIES	
Planta Primera	90,00 m <sup>2</sup>
Terraza 1	41,00 m <sup>2</sup>
Solarium	90,00 m <sup>2</sup>
Total	221,00 m <sup>2</sup>

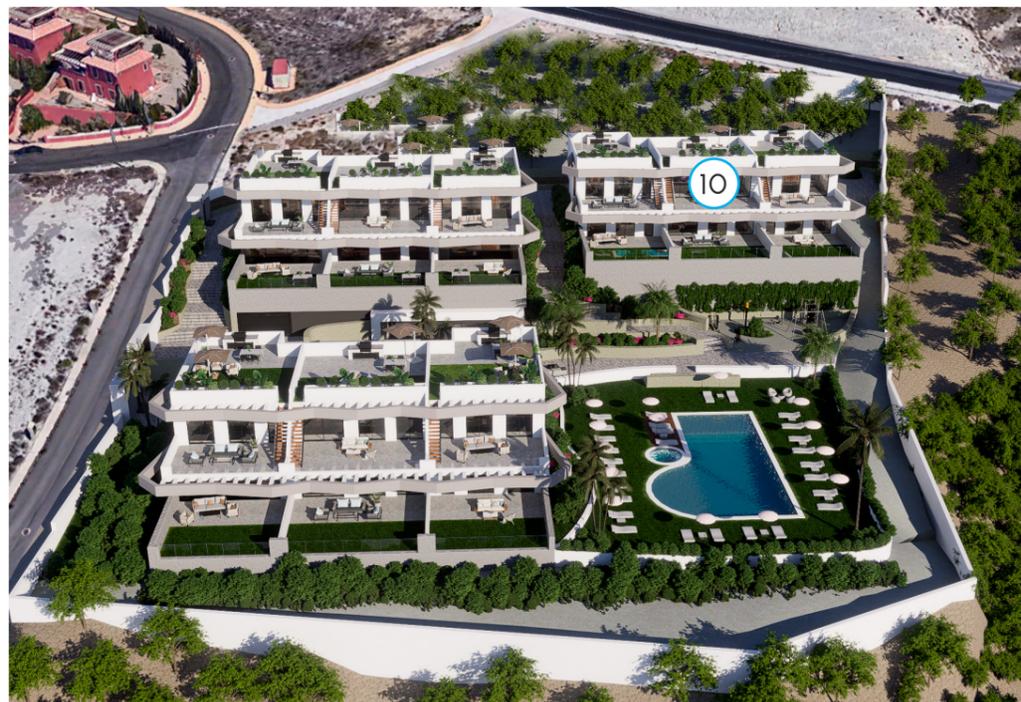

LAS DIMENSIONES Y LAS SUPERFICIES QUE APARECEN EN ESTE DOCUMENTO SON APROXIMADAS Y PODRÁN SER OBJETO DE MODIFICACIÓN DURANTE LA REDACCIÓN DE LOS PROYECTOS BÁSICO Y DE EJECUCIÓN

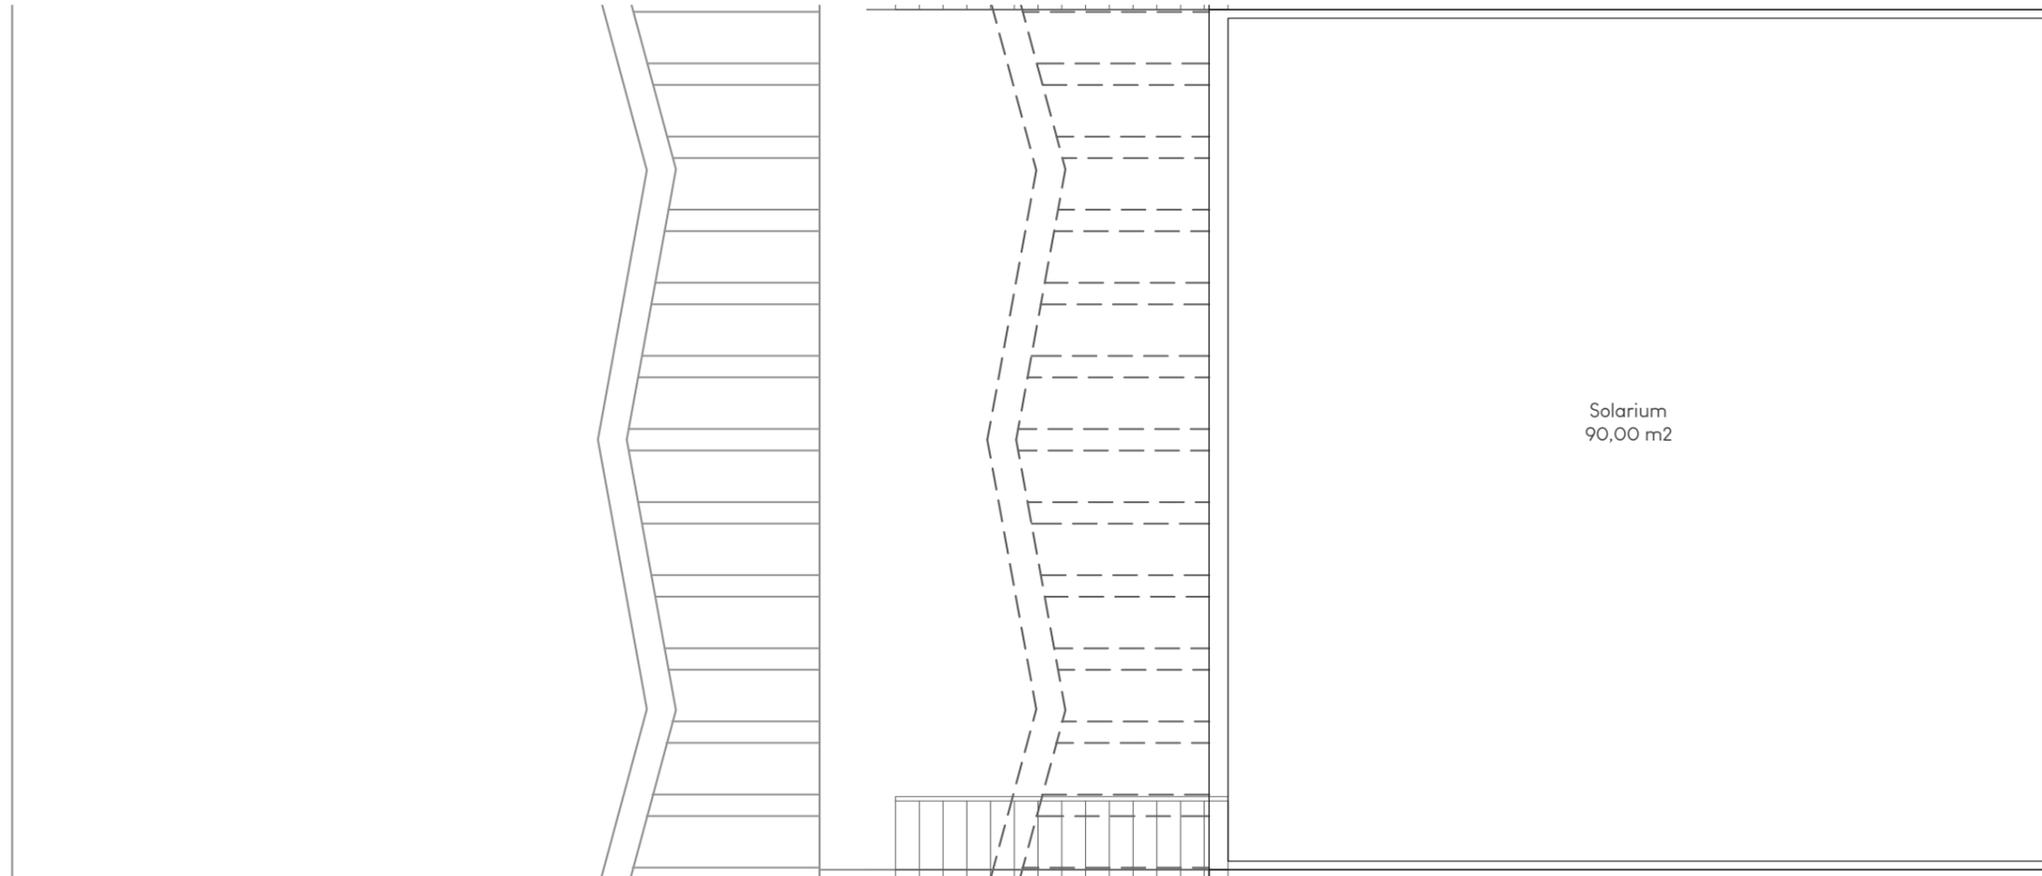

SUPERFICIES	
Planta Primera	90,00 m2
Terraza I	41,00 m2
Solarium	90,00 m2
Total	221,00 m2



LAS DIMENSIONES Y LAS SUPERFICIES QUE APARECEN EN ESTE DOCUMENTO SON APROXIMADAS Y PODRÁN SER OBJETO DE MODIFICACIÓN DURANTE LA REDACCIÓN DE LOS PROYECTOS BÁSICO Y DE EJECUCIÓN