


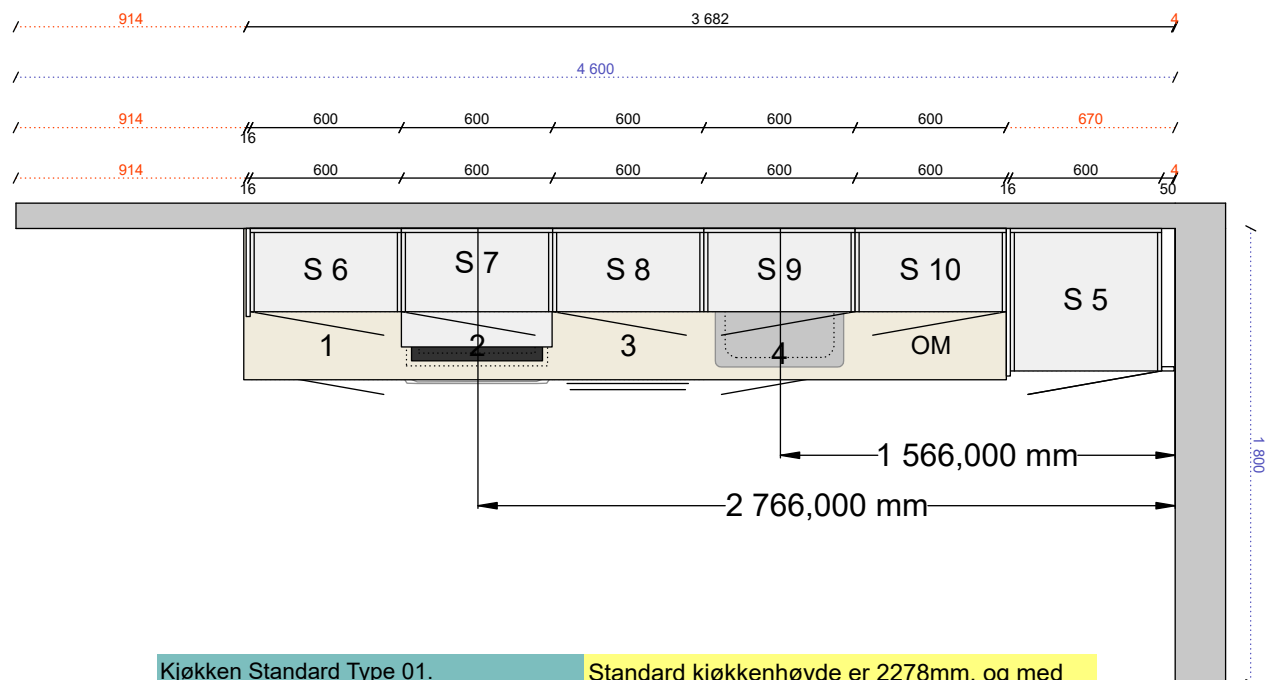

Kjøkken Standard Type 01.
Leil H101.
Ny Plantegning ref ARK 17.02.2021

Revidert 29.02.2022 ref CB
Ihht Salgs prospekt. Uendret siden.



Oppdatert 06.02.2023 ref CB.

06.06.2023 ARK bedt om skap 1 utvides
fra 50cm til 60cm.

Ny standard mal. Rev 15.09.2023-CB


Standard kjøkkenhøyde er 2278mm, og med
foring opp til himling, hvor inntakskanalen for
luft til leiligheten føres over kjøkkenskapene,
vil kjøkkenet bli levert med innredningshøyde
2112mm.
Inntakskanaler vil bli kasset inn med
gipsplater, og malt i samme farge som
veggen. Det må påregnes en liten fuge, eller
foring, mellom overskap og kasse.
Tegningen viser foreløpig leveranse av
standardkjøkken med snitt høyde 2500mm
gulv til tak. Det er lagt med sokkel adapter
med at kjøkkenet skal ikke monteres på
parkett.

Alle mål må kontrolleres nøye - ta kontrollmål på stedet. Dette er en originaltegning og må ikke kopieres Vi tar forbehold om avvik mellom objekter på tegningen og innhold i tilbudet. Ved avvik er det tilbudet som gjelder.	Kunde Uten navn	NOREMA	Målestokk 1:30 Selger Christian Bremer	Tegningsnr 103731 Prosjekt 2023 PROSJEKT SKÅRER VEST BT2 OTG-NP Utskrevet 15.09.2023 Utarbeidet 19.04.2021 Endret 15.09.2023
103731-Hus H T01 Kjøkken leil 0101.cmdrw				Plantegning

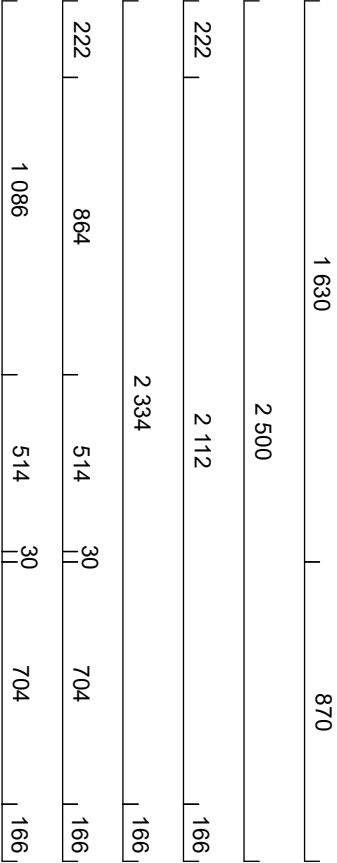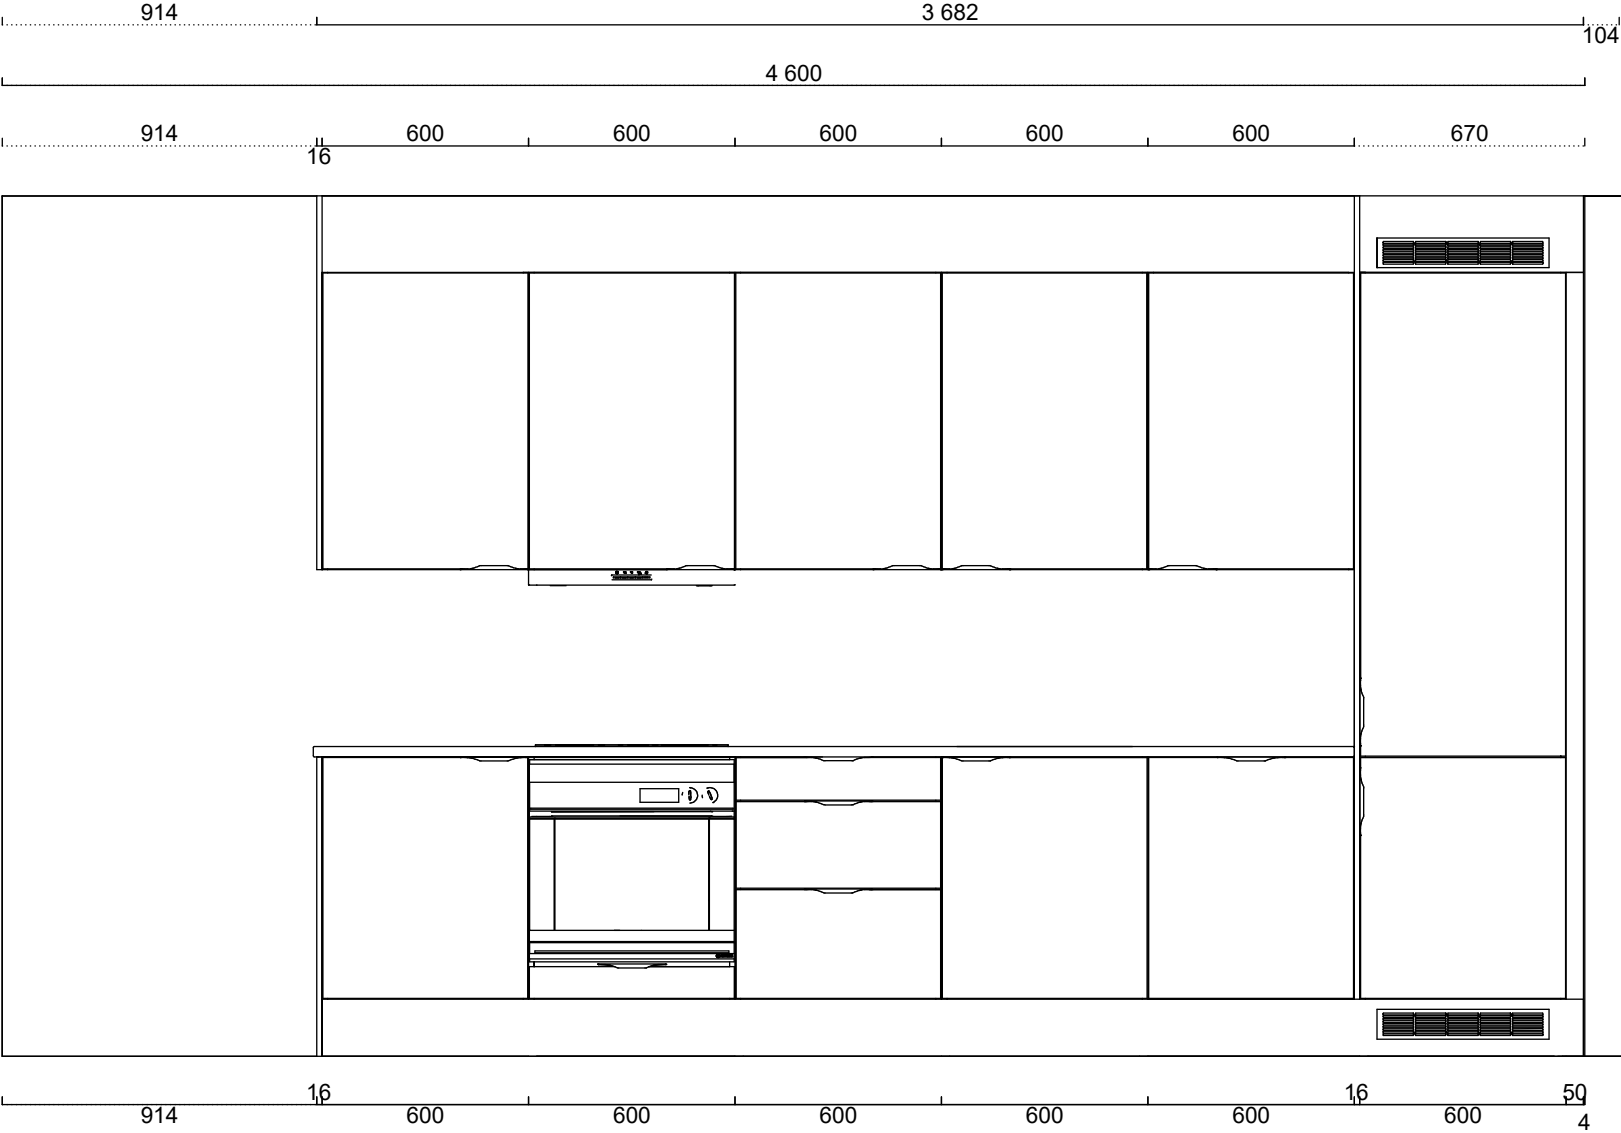

	Alle mål må kontrolleres nøye - ta kontrollmål på stedet. Dette er en originaltegning og må ikke kopieres Vi tar forbehold om avvik mellom objekter på tegningen og innhold i tilbudet. Ved avvik er det tilbudet som gjelder.	Kunde		Selger Christian Bremer	Tegningsnr 103731
		Uten navn			Prosjekt 2023 PROSJEKT SKÅRER VEST BT2 OTG-NP
					Utskrevet 15.09.2023
					Utarbeidet 19.04.2021
					Endret 15.09.2023
103731-Hus H T01 Kjøkken leil 0101.cmdrw					Automatisk oppriss

Laminat, Kull 630
 Framkantlist i MF1
 Tykkelse 30 mm

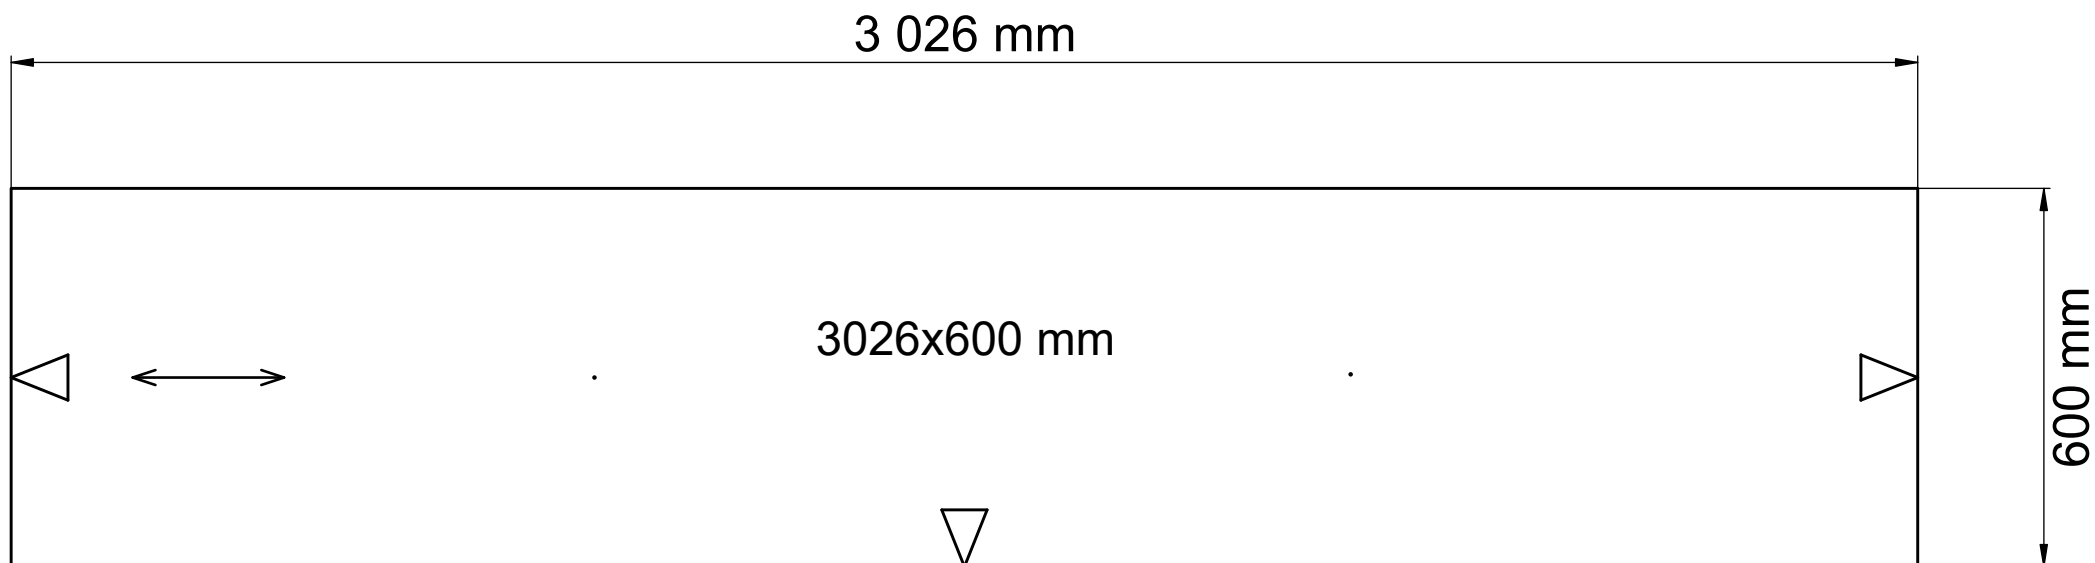

	Alle mål må kontrolleres nøye - ta kontrollmål på stedet. Dette er en originaltegning og må ikke kopieres Vi tar forbehold om avvik mellom objekter på tegningen og innhold i tilbudet. Ved avvik er det tilbudet som gjelder.	Kunde Uten navn		Målestokk 1:12 Selger Christian Bremer	Tegningsnr 103731 Prosjekt 2023 PROSJEKT SKÅRER VEST BT2 OTG-NP Utskrevet 15.09.2023 Utarbeidet 19.04.2021 Endret 15.09.2023
103731-Hus H T01 Kjøkken leil 0101.cmdrw					Benkeplate tegning



	Alle mål må kontrolleres nøye - ta kontrollmål på stedet. Dette er en originaltegning og må ikke kopieres Vi tar forbehold om avvik mellom objekter på tegningen og innhold i tilbudet. Ved avvik er det tilbudet som gjelder.	Kunde Uten navn	NOREMA	Selger Christian Bremer	Tegningsnr 103731 Prosjekt 2023 PROSJEKT SKÅRER VEST BT2 OTG-NP Utskrevet 15.09.2023 Utarbeidet 19.04.2021 Endret 15.09.2023
103731-Hus H T01 Kjøkken leil 0101.cmdrw					Perspektiv

Antall	Markedstekst	Lengde
Norema		
Skap		
1	Underskap 60cm V, 2 hyller, 1 dør h700, 2120 060 Aspekt Klassisk Hvit (018) skap hvit MFC, kant hvit	
1	Underskap for ovn 60cm, Uttrekkbar gitterskuff, 2143 060 sinklist Aspekt Klassisk Hvit (018) skap hvit MFC, kant hvit	
1	Underskap 60cm, 3 skuffer tandem, h124 nr1. h252 nr5. h316 nr6, 2435 060 Aspekt Klassisk Hvit (018) skap hvit MFC, kant hvit	
1	Underskap for vask 60cm H, uten innredning, 1 dør h700, 2020 060 sinklist Aspekt Klassisk Hvit (018) skap hvit MFC, kant hvit	
1	Høyskap 60cm S h2112 H integr, kjøll/frys h1780 f glideskinne, 2 dører h1404 + h700, 8117 060 Aspekt Klassisk Hvit (018) skap hvit MFC, kant hvit	
1	Overskap 60cm S h864 V, 3 hyller. 1 dør h860, 5010 060 Aspekt Klassisk Hvit (018) skap hvit MFC, kant hvit	
1	Overskap 60cm S h864 V, 3 hyller. 1 dør h860, 5010 060 Aspekt Klassisk Hvit (018) skap hvit MFC, kant hvit	
1	Overskap 60cm S h864 V, 3 hyller. 1 dør h860, 5010 060 Aspekt Klassisk Hvit (018) skap hvit MFC, kant hvit	
1	Overskap 60cm S h864 H, 3 hyller. 1 dør h860, 5010 060 Aspekt Klassisk Hvit (018) skap hvit MFC, kant hvit	
1	Overskap 60cm S h864 H, 3 hyller. 1 dør h860, 5010 060 Aspekt Klassisk Hvit (018) skap hvit MFC, kant hvit	
1	Dør 596x700 uboret Aspekt Klassisk Hvit (018)	
Benkeplate Implast		
1	IM Benkeplate laminat 30mm, 451-625mm IM 630 Kull	3 026 mm
Oppvaskbenk		
1	Franke Bell BCX 210-51 S, stål, for nedfelling	
Sider		
1	Dekkside d350 etter mål Klassisk hvit malt	1 086 mm
1	Støtteside 2400x585 Klassisk hvit malt	
1	Støtteside 870x585 Klassisk hvit malt	
Foringer		
1	Lyslist/foring 2420x54 Klassisk hvit malt	2 420 mm
Lister		
2	Takoppføring 2420x350 Klassisk hvit MFC	4 840 mm
Sokler		
5	Sokkelben sort plast 4pk, inkl klips, h115-185	
2	Sokkelfront 2420x166 Klassisk hvit MFC	4 840 mm
Grep		
14	Håndtak Arie stål lengde 196.6	
Tilbehør		
2	Ventilasjonsrist alu metall, for sokkel/takoppføring/plate, 500x86	

Tegning 103731-Hus H T01 Kjøkken leil 0101.cmdrw
Kunde Uten navn
Tegningsnr 103731
Prosjektnavn 2023 PROSJEKT SKÅRER VEST BT2 OTG-NP

Utskrevet 15.09.2023
Utarbeidet 19.04.2021
Endret 15.09.2023

NOREMA

Antall	Markedstekst	Lengde
Fra prisliste		
4	Forhøyingsring Pace	
4	Pace LED spot SingleWhite, rustfri	
4	Skjøteledning 12V lengde 2m	
5	Sokkelbenforlenger/adapter, 4pk	
1	Trafo LED 12V 15W, (ers 361903)	
Annen kategori		
1	Dekklis 596x16 stål, ekstra beskyttelse av front	