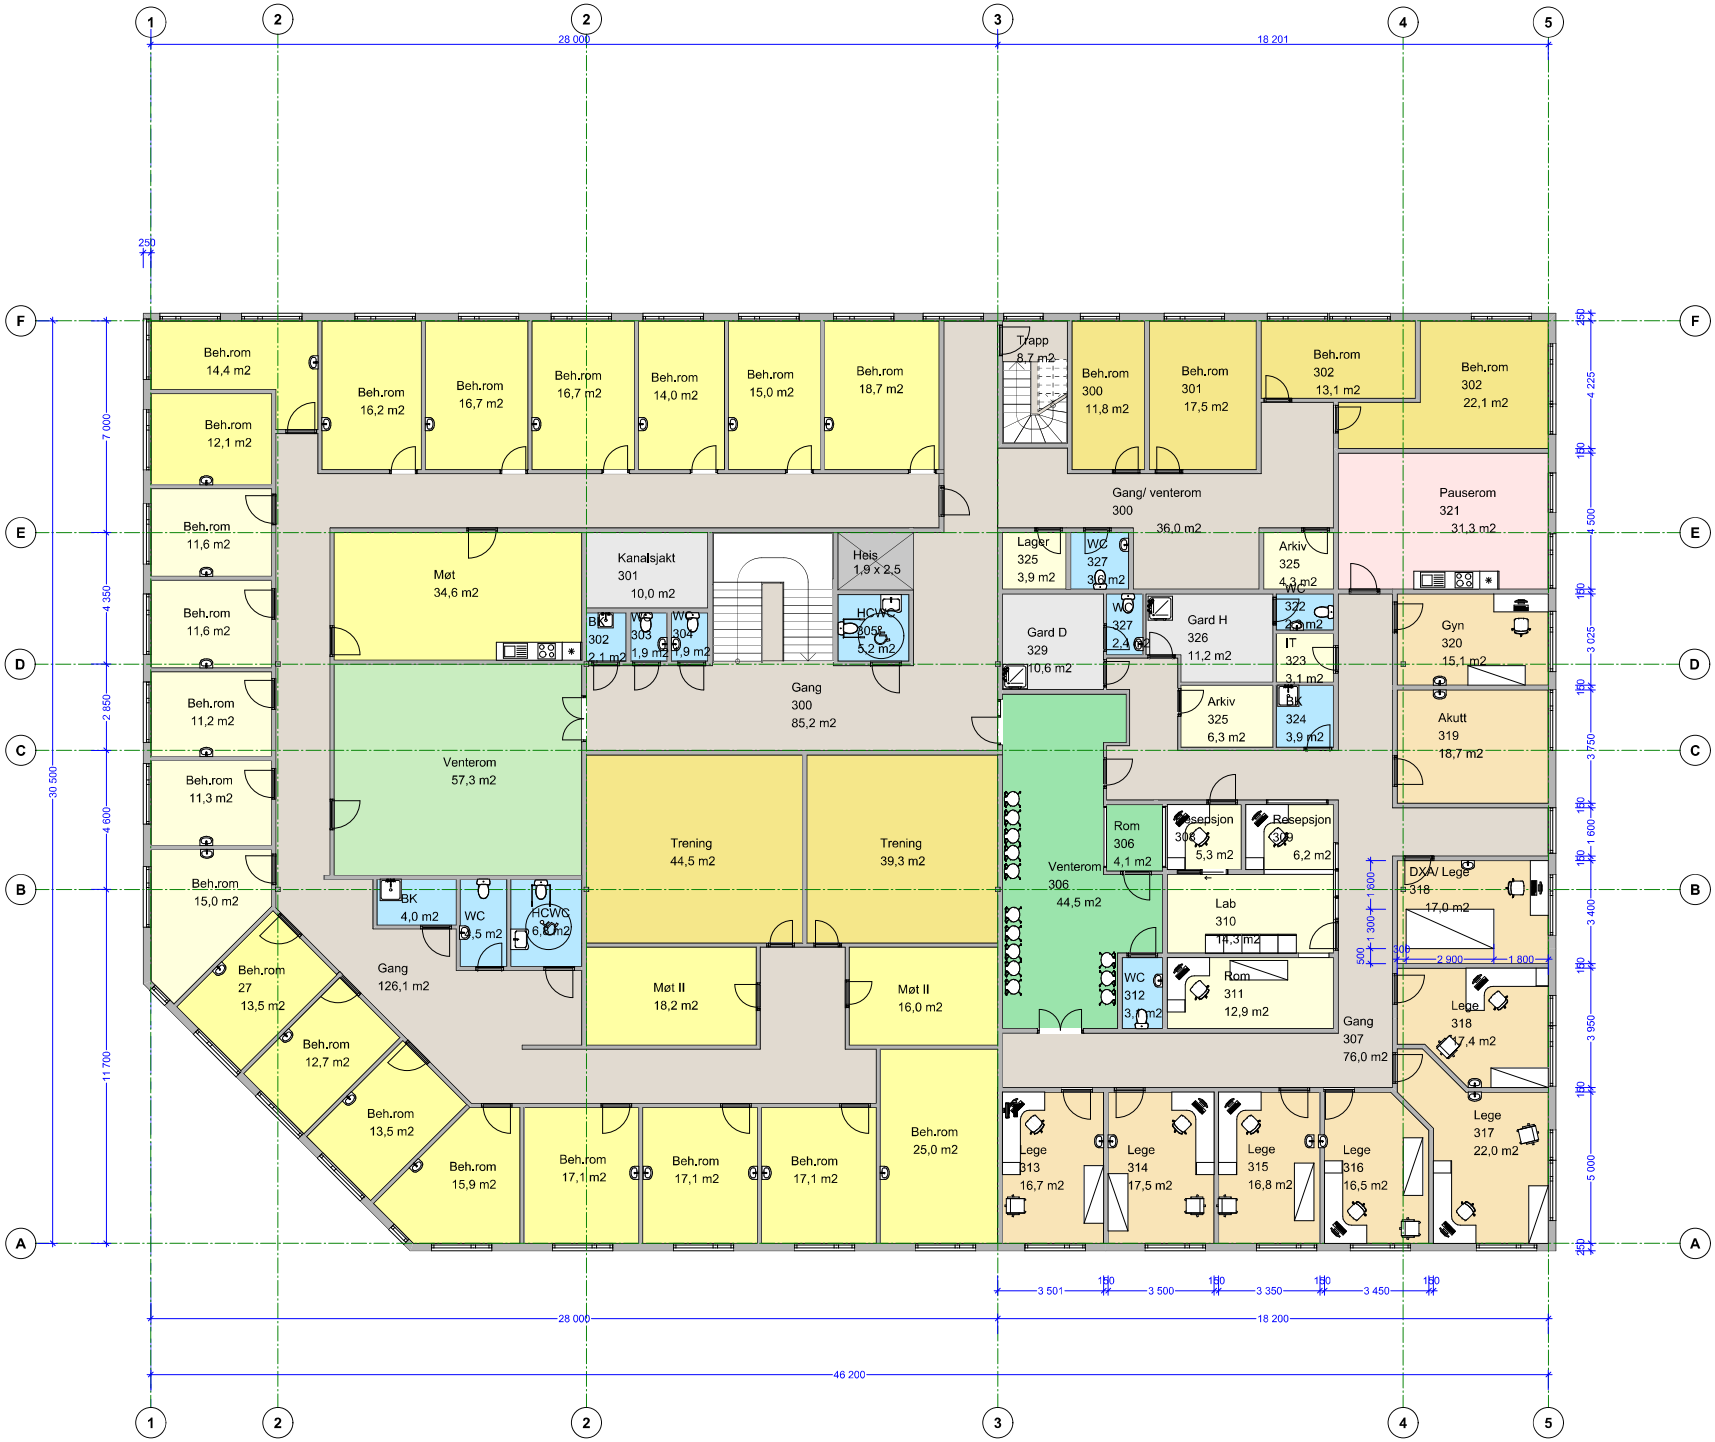

3. Etasje 1:125

Index	Dato	Beskrivelse	Sign	Kontr.

Prosjekt:
Larvik Helsepark

Tiltakshaver:
Tiltakshaver
#Client Full Address

© Alle rettigheter tilhører utferende for prosjekteringen, kopiering eller bruk av disse tegningene er forbudt uten skriftlig samtykke

Prosjekterende/Arkitekt:
IT-Tek AS
Hanesjøjata 12
3263 LARVIK
Tlf. 33 12 02 12
E-post:post@it-tek.no

Tegnet av: Arkitekt
G/Bnr.: 2005/913

Tegning:
Plan 3. Etasje

Dato: 16.10.2023

Prosjekt nr: 23032

Målestokk: 1:125

Tegningsnr.: A20-4