Møterom:	11 stk
Åpne arbeidsplasser:	115
Kaffe:	4 stk
Stille:	16 stk

Annen leietaker

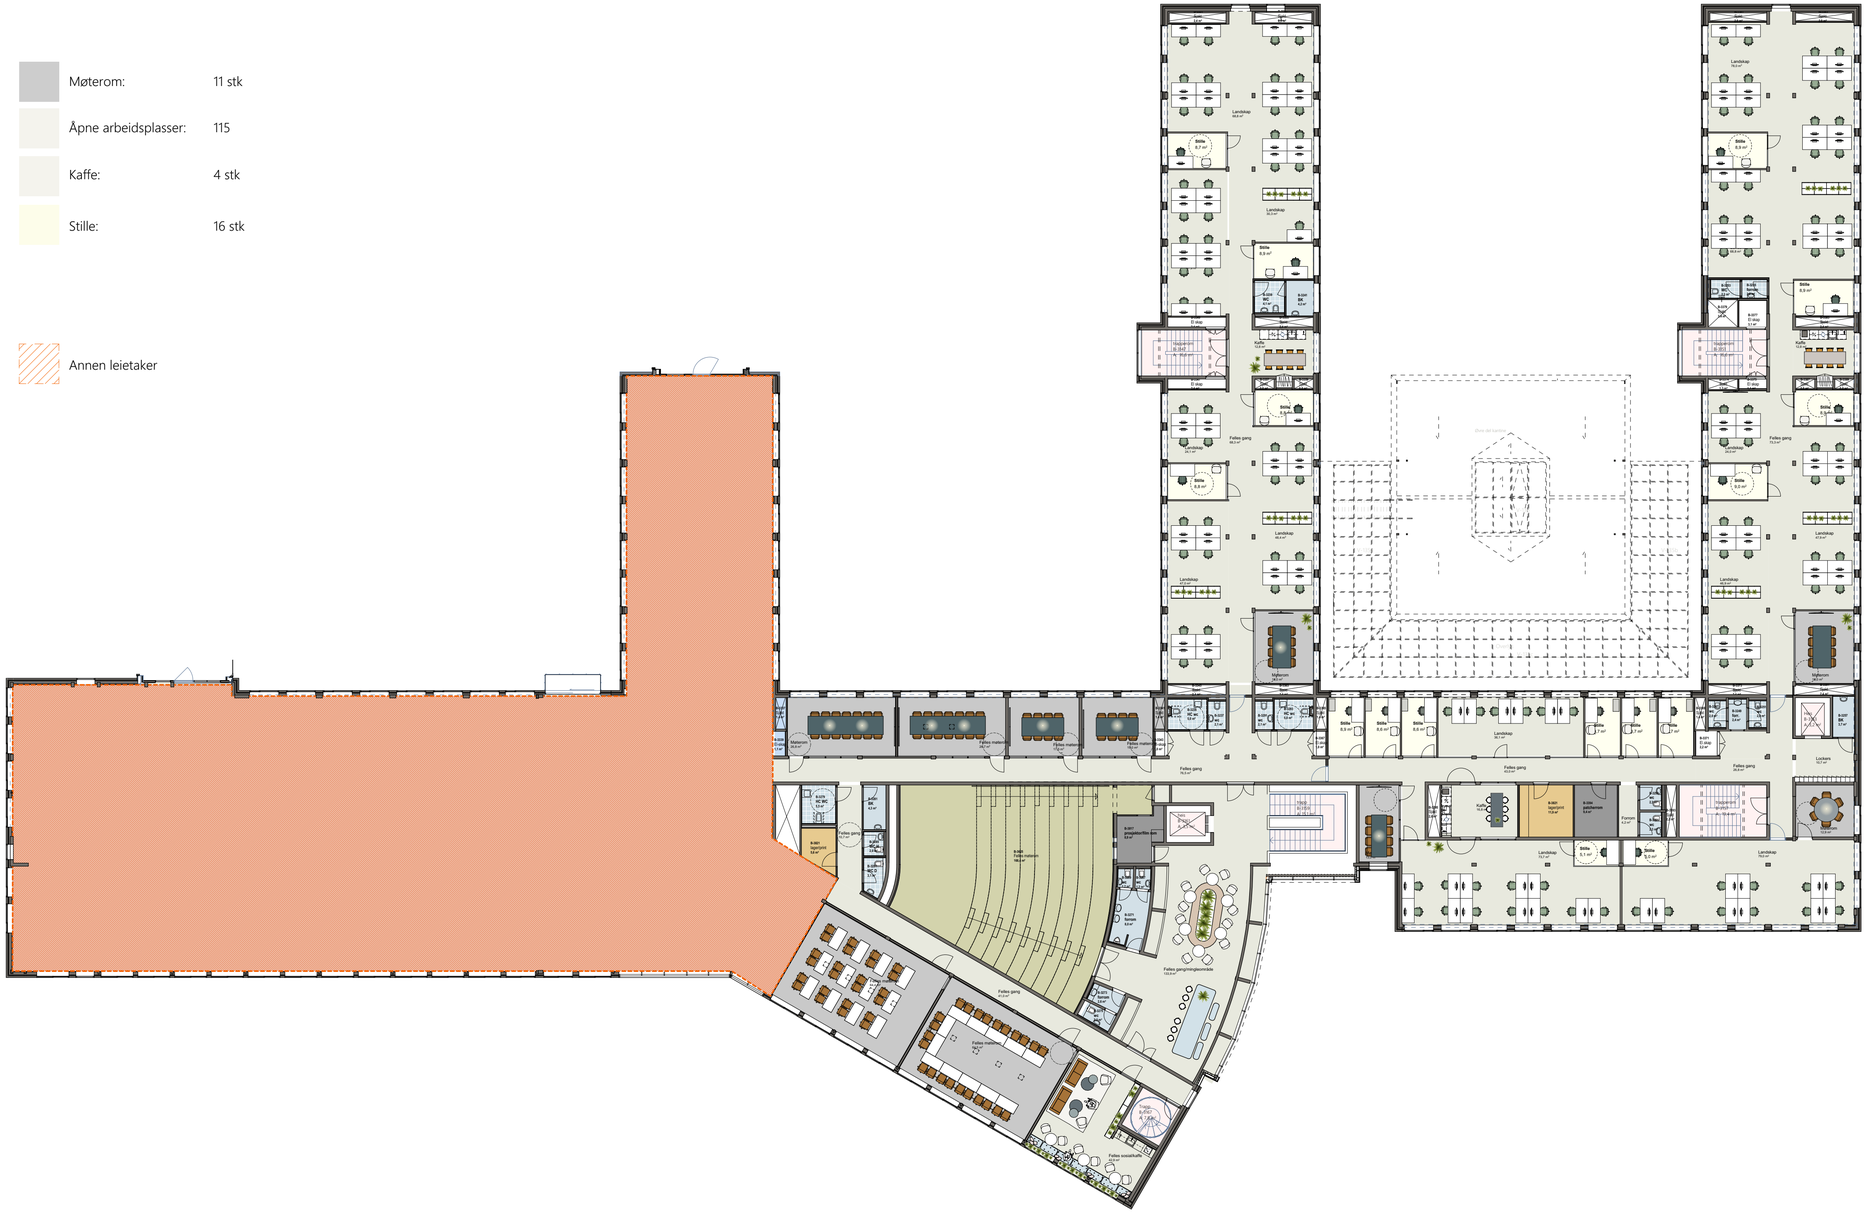

Møbleringsplan 3. Etasje

LINK ARKITEKTUR

Team Stavanger
Kvitsøygaten 10
4014 Stavanger

Telefon: +47 920 25 550
E-post: csm@linkarkitektur.no

Indeks

Professor Olav Hanssens vei 10, 4021 Stavanger

Mål: 1:200 Dato: 03.07.2024 Tegn.: O.T Kontr.: CSM Godkj.: CSM Ansv.: CSM Ark.: A1 Rev.dato: