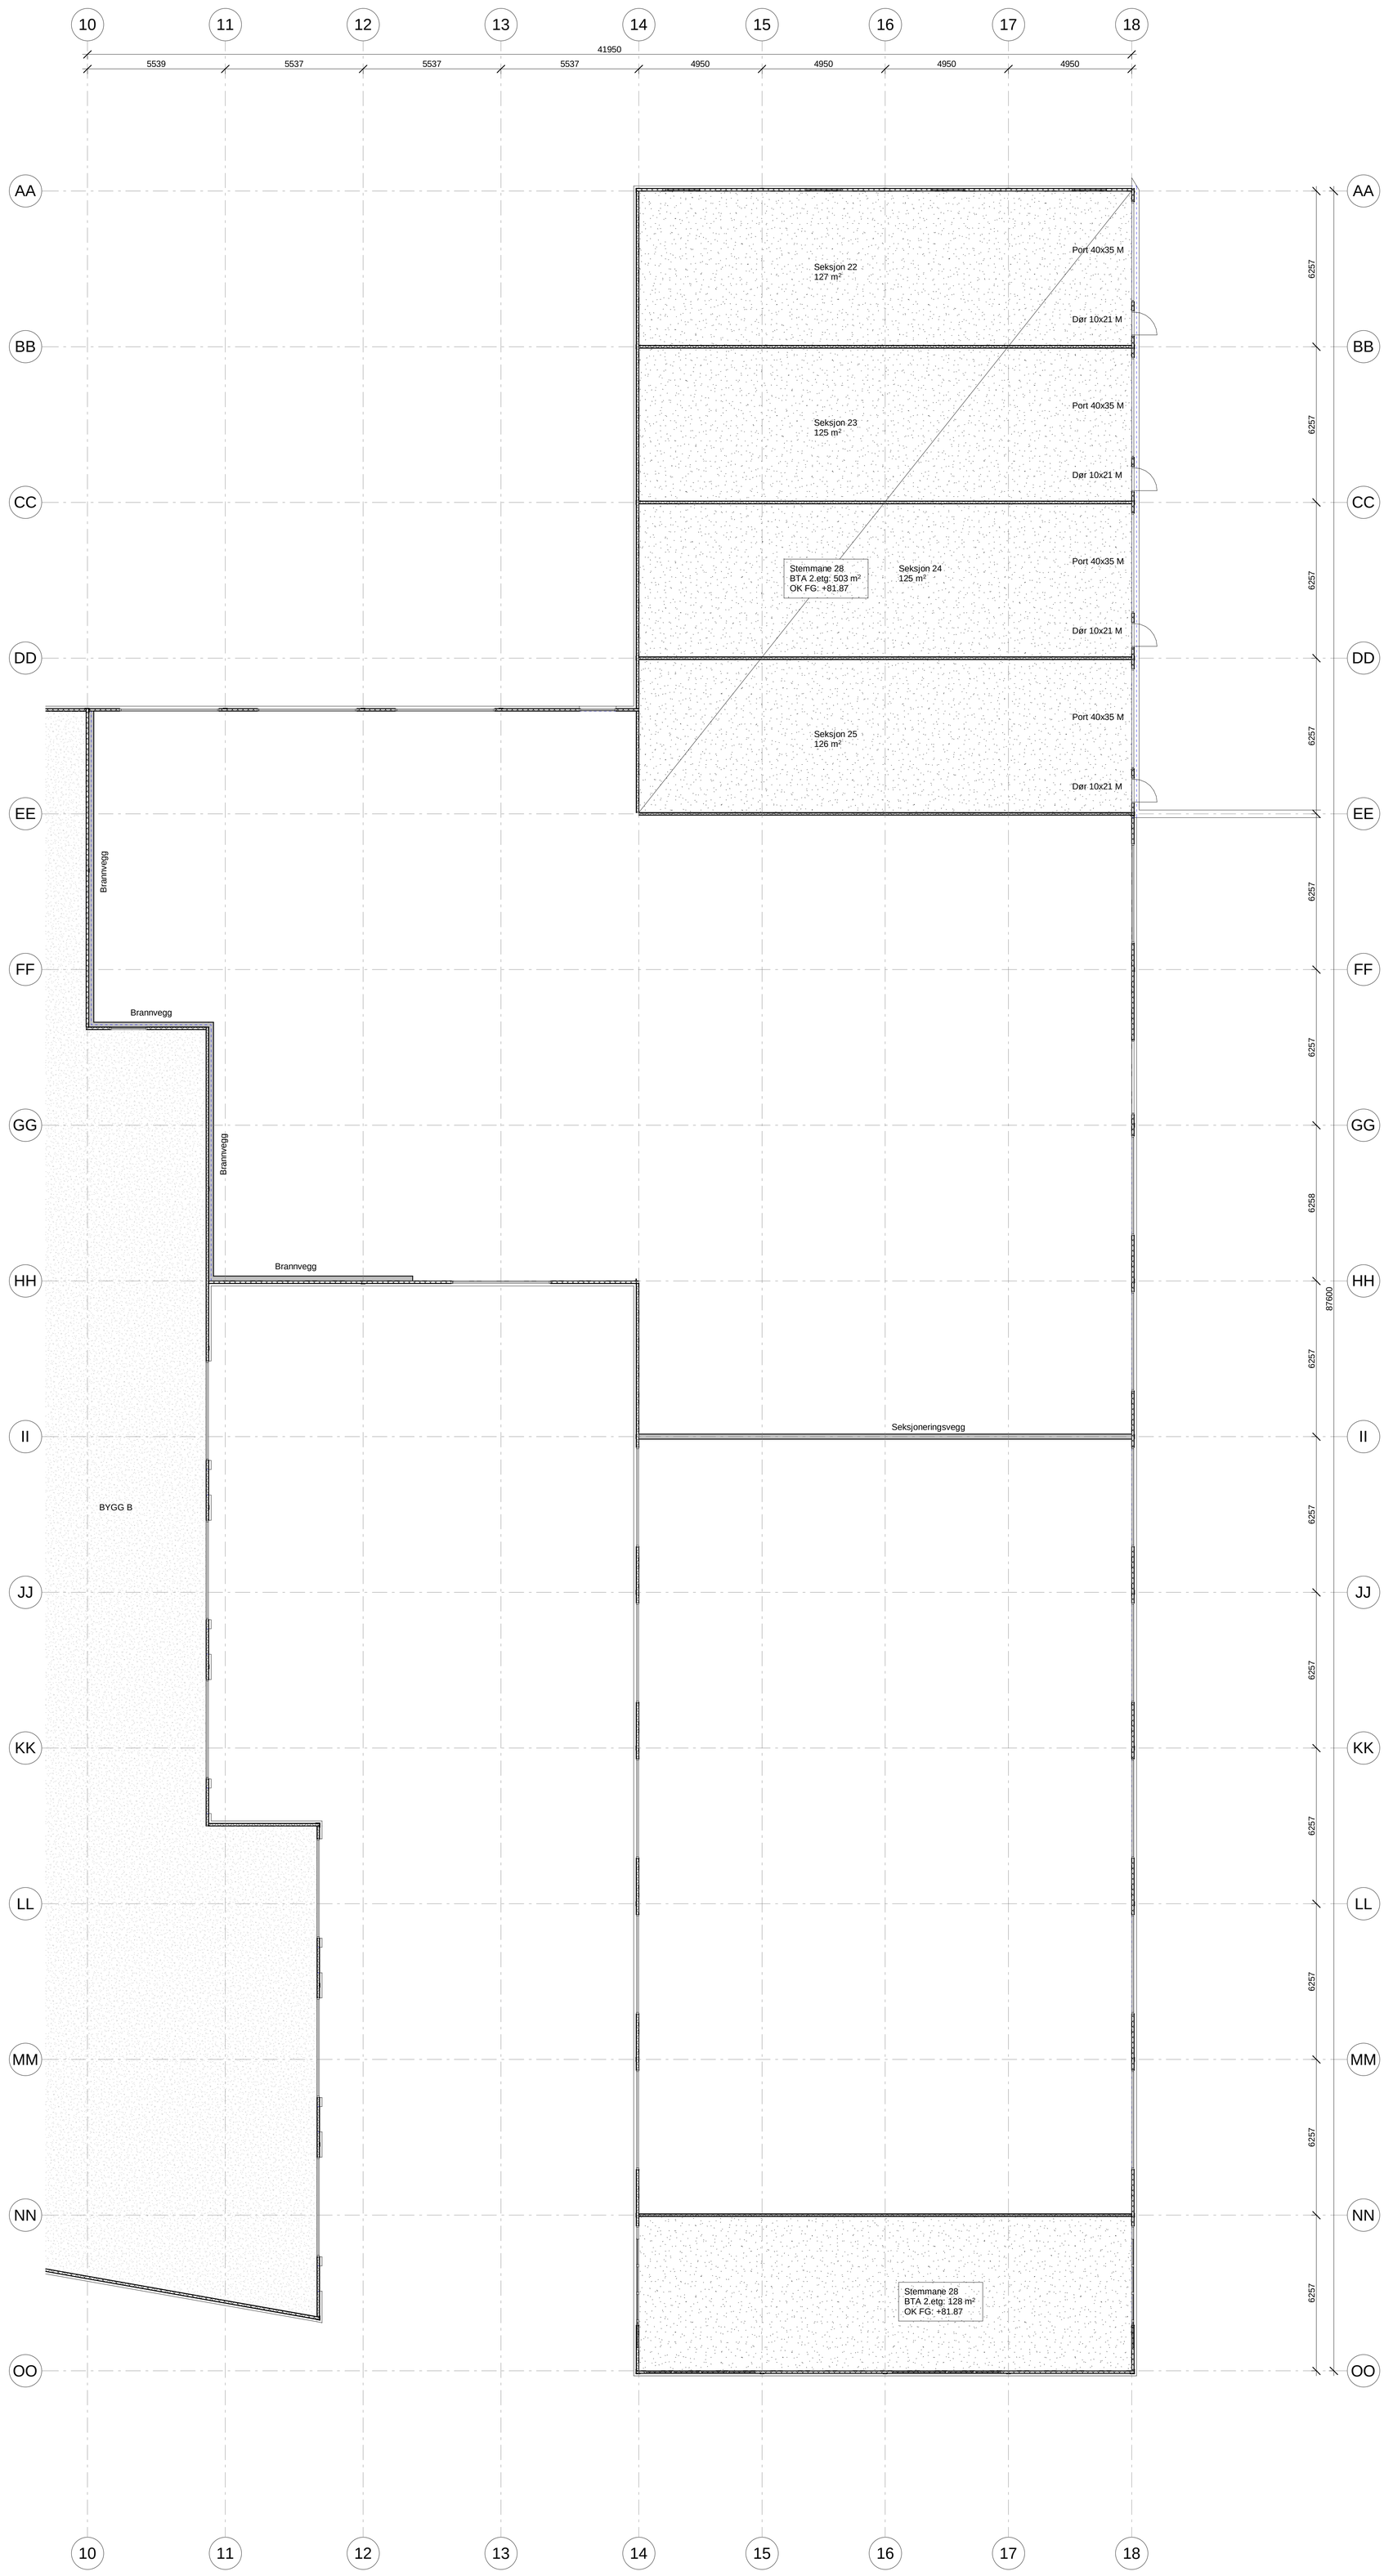

Index	Beskrivelse	Dato	Sign.	Kontr.

Fase
Søknad

Tiltakshaver
Avenyen Utvikling AS

Prosjekt
Lagerbygg Stemmane 28

Type tegning
Stemmane 28 - Plan 2 etg m/vegger

Sign: RJ
Dato: 18.01.23
Kontroll: -
Dato: -
Målestokk 1 : 100
Prosjektnr.: 78.01
Tegningsnr.: B20.29
Rev.

byggprosjektering as
LindLand

Fiskåveien 4, 4621 Kristiansand | 99 56 44 77 / 95 13 69 75 | post@lbp.as | www.lbp.as

19.01.2023 12:27:19