




Utskrift fra Norkart AS kartklient

Dato: 10.08.2022

Målestokk: 1:500

Koordinatsystem: UTM 32N

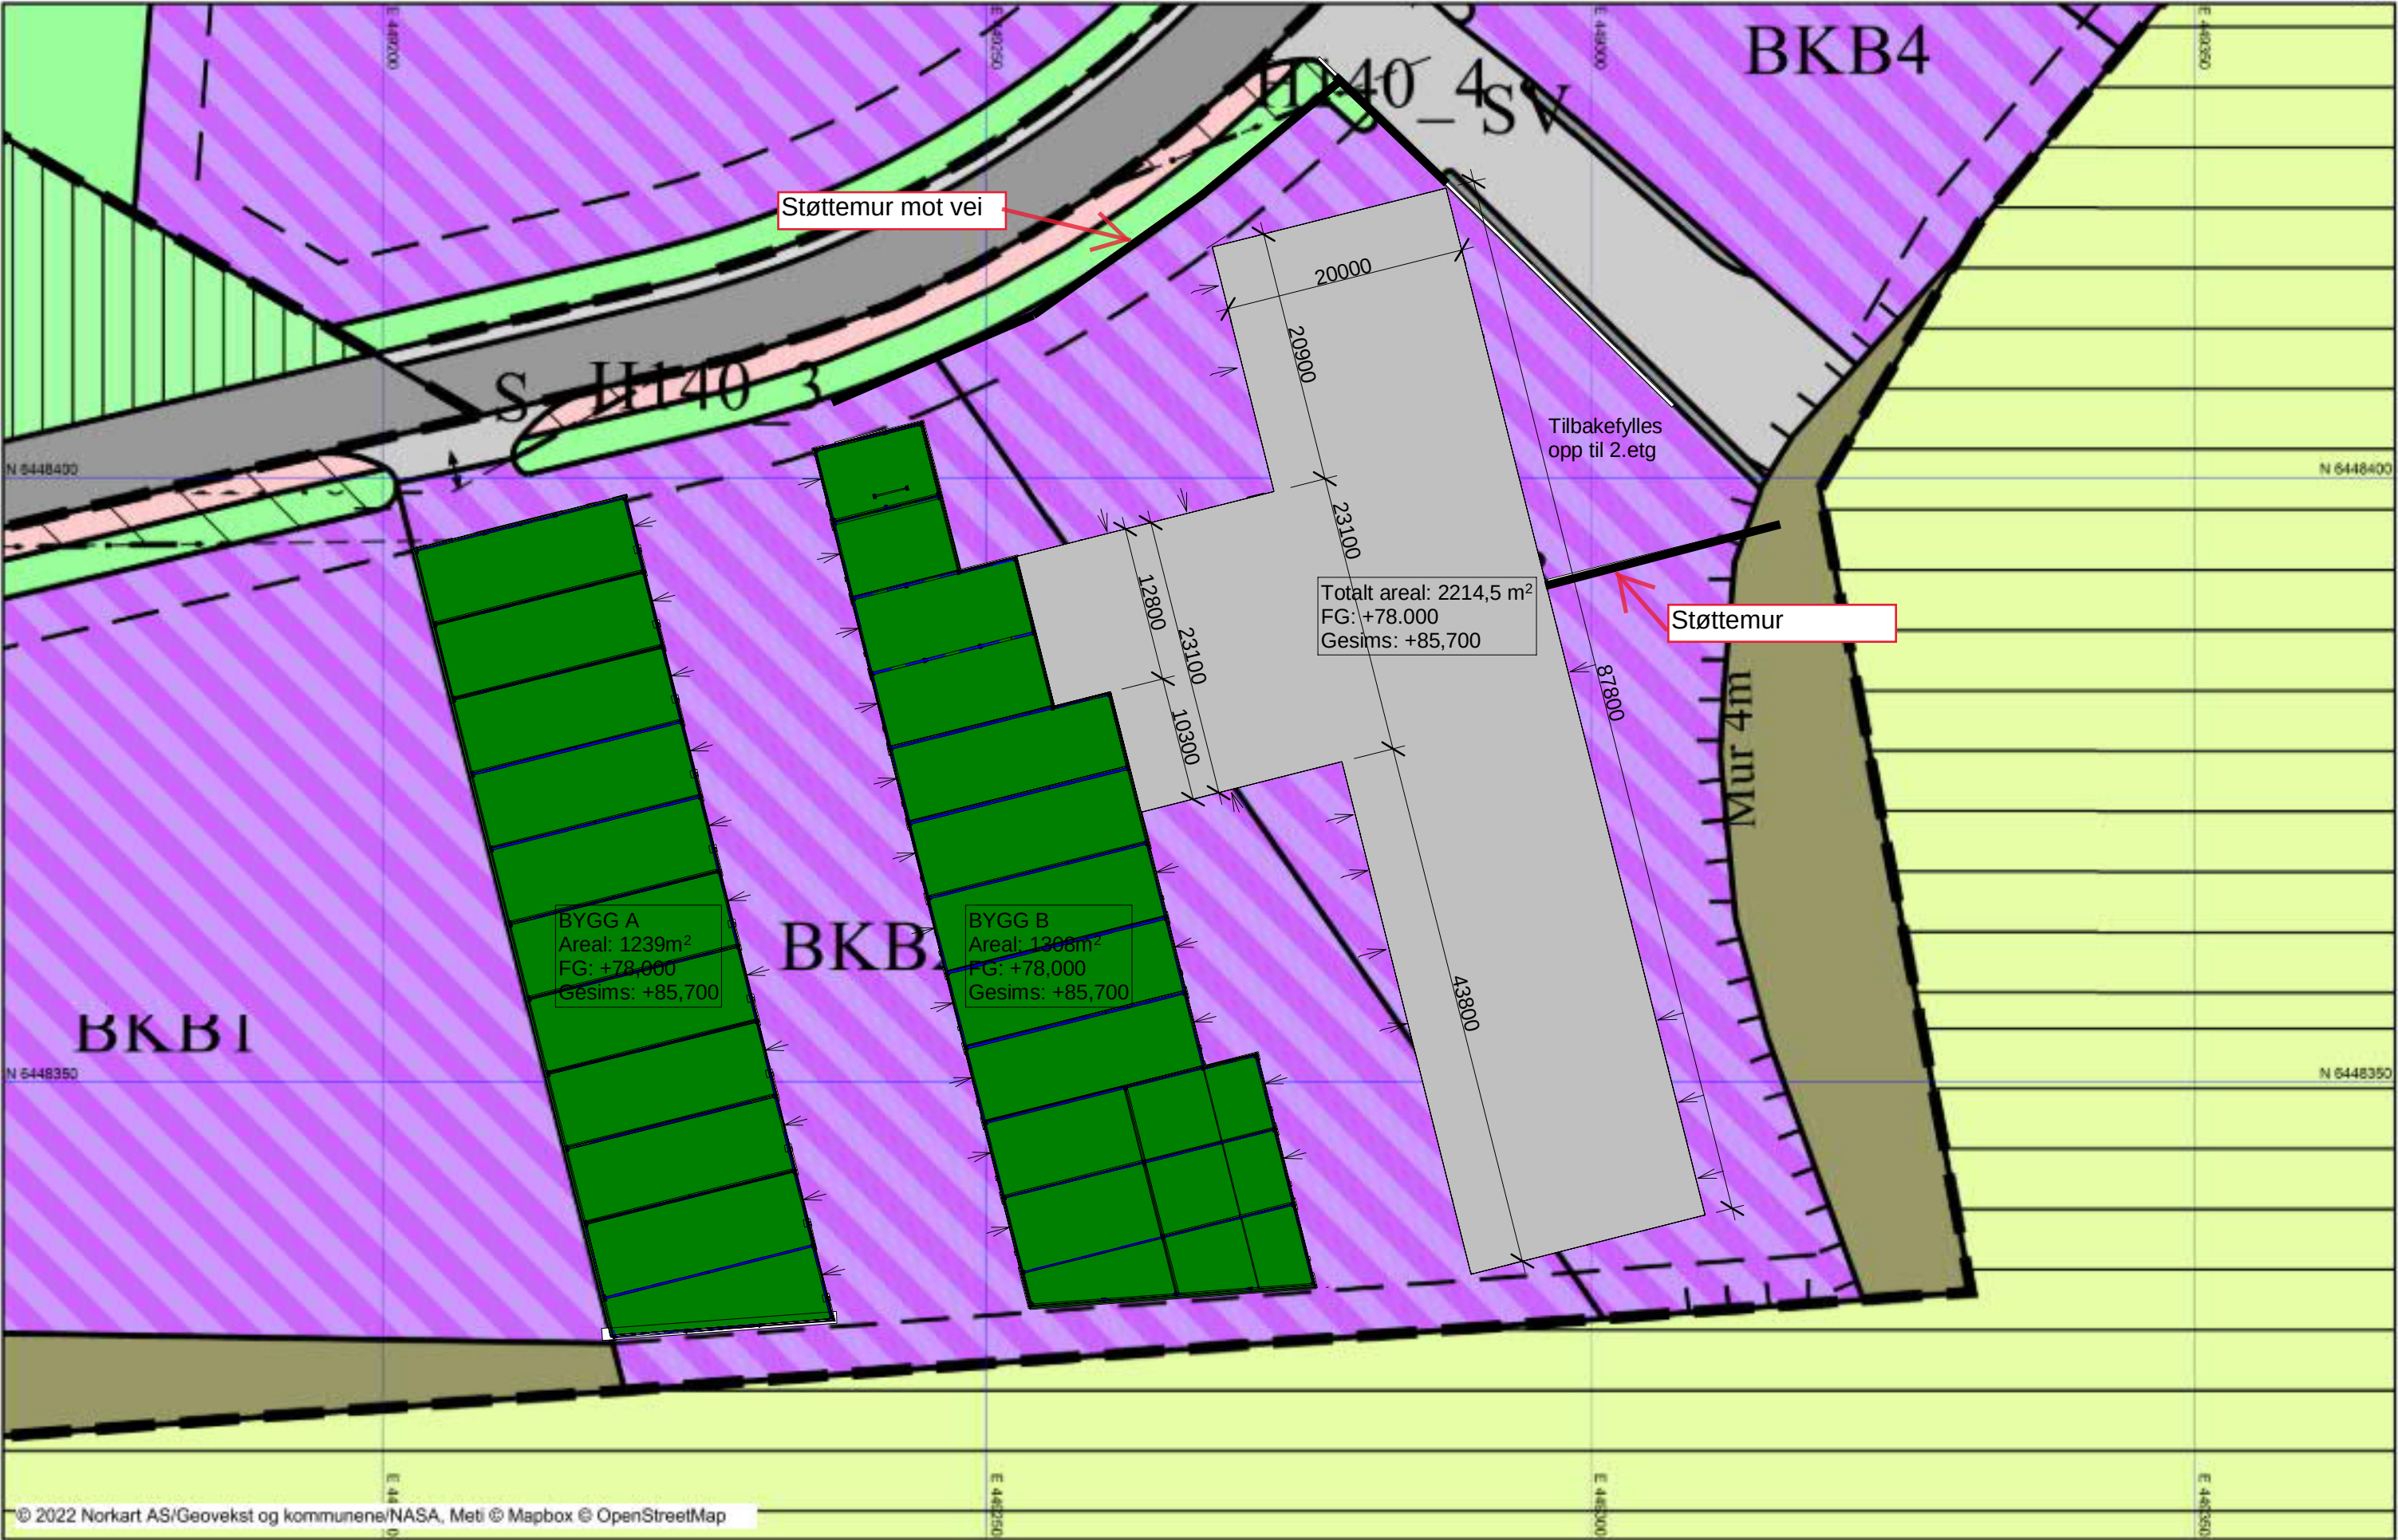

Index	Beskrivelse	Dato	Sign.	Kontr.
Fase				
Tilbudstegninger				
Tiltakshaver		Sign:	Dato:	
Agder eiendomsselskap		BN	31.08.22	
Prosjekt		Kontroll:	Dato:	
Lagerbygg Stemmane		RJ	31.08.22	
Type tegning		Målestokk		
Stemmane 28 -		1 : 500		
Reguleringsplan		Prosjektnr.:		
		78.01		
		Tegningsnr.:		
		B20.31		
Fiskåveien 4, 4621 Kristiansand 99 56 44 77 / 95 13 69 75 post@lbp.as www.lbp.as				