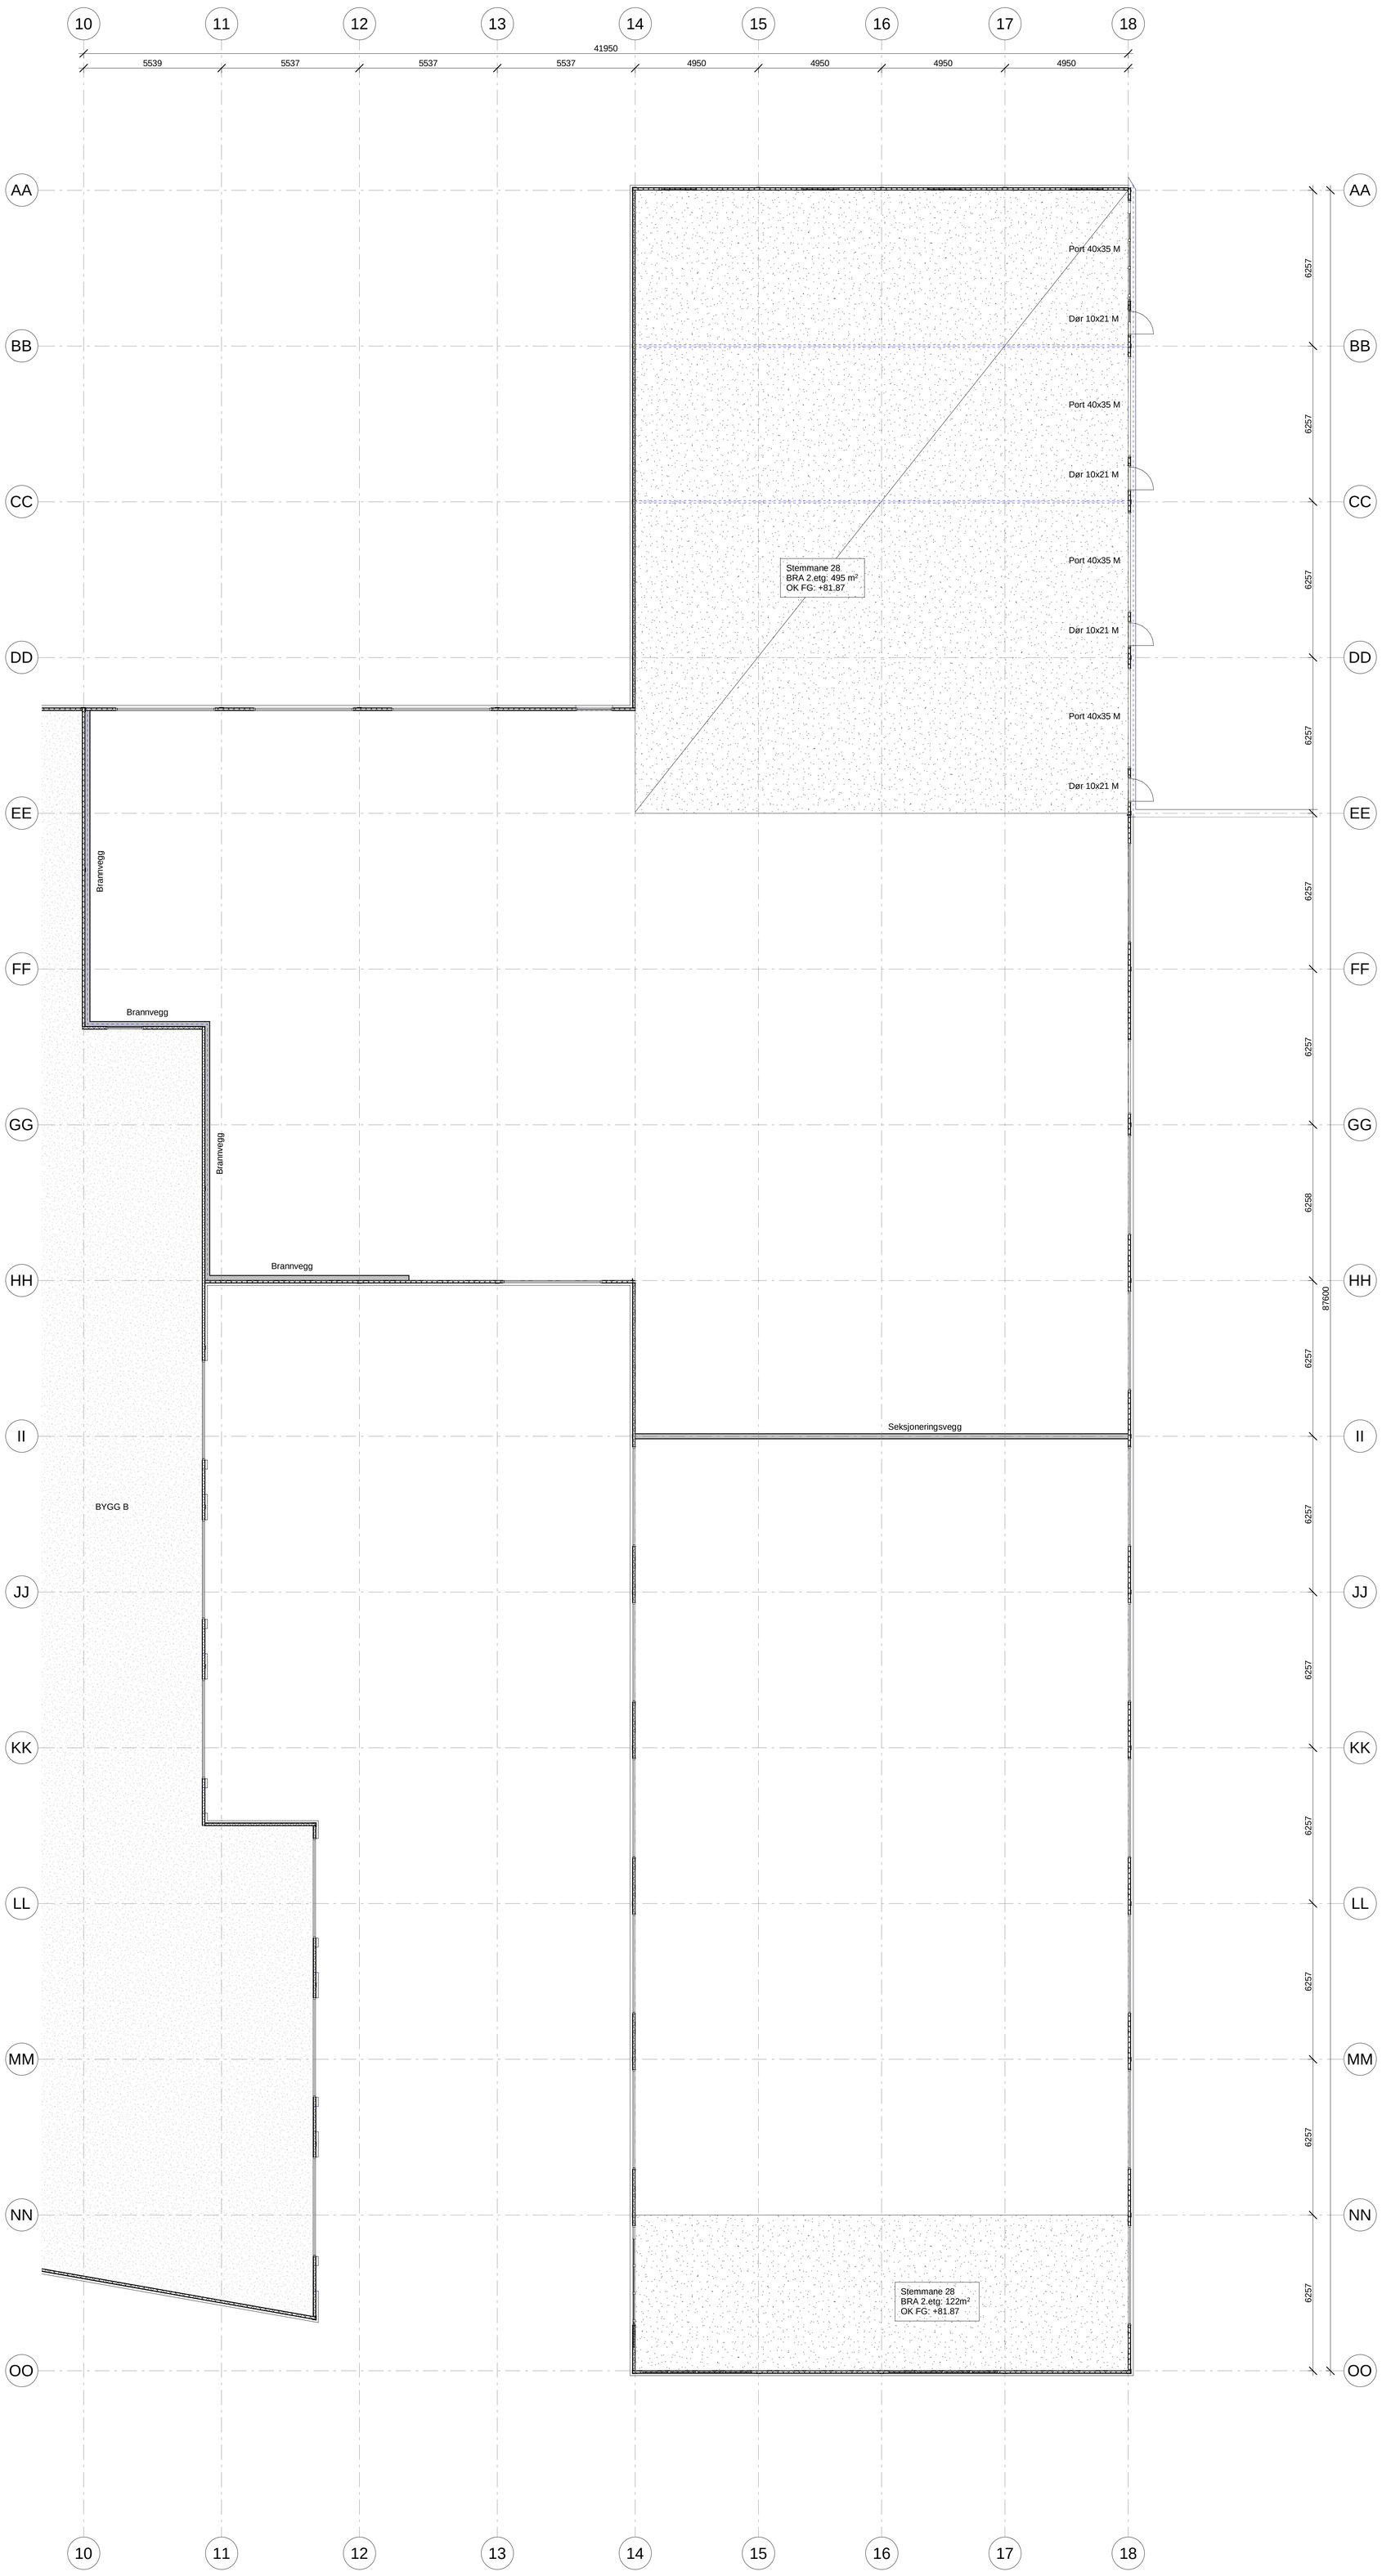

Index	Beskrivelse	Dato	Sign.	Kontr.

Fase
Søknad

Tiltakshaver
Avenyen Utvikling AS

Sign: RJ
Dato: 16.01.23

Prosjekt
Lagerbygg Stemmane 28

Kontroll:
Dato:

Type tegning
Stemmane 28 - Plan 2 etg

Målestokk
1 : 100

byggprosjektering as
LindLand

Prosjektnr.:
78.01

Tegningsnr.:
B20.26

Rev.

Fiskåveien 4, 4621 Kristiansand | 99 56 44 77 / 95 13 69 75 | post@lbp.as | www.lbp.as

16.01.2023 21:24:38