

FORELØPIG TEGNING  
PLAN UETG. MÅL 1:100



PROSJEKTNAVN  
PETERSLØKKA 4  
NY ETASJE MED  
TO LEILIGHETER  
OG HEIS


PROSJEKTNUMMER  
1219

DATO  
05.12.2012  
KONTROLLERT  
05.12.2012

sivilarkitek mna  
peder blindheim as  
grønland 60  
3045 drammen  
pederbl@online.no


GNR.112 - BNR.451

PLAN 1. ETG. MÅL 1:100  
FORELØPIG TEGNING

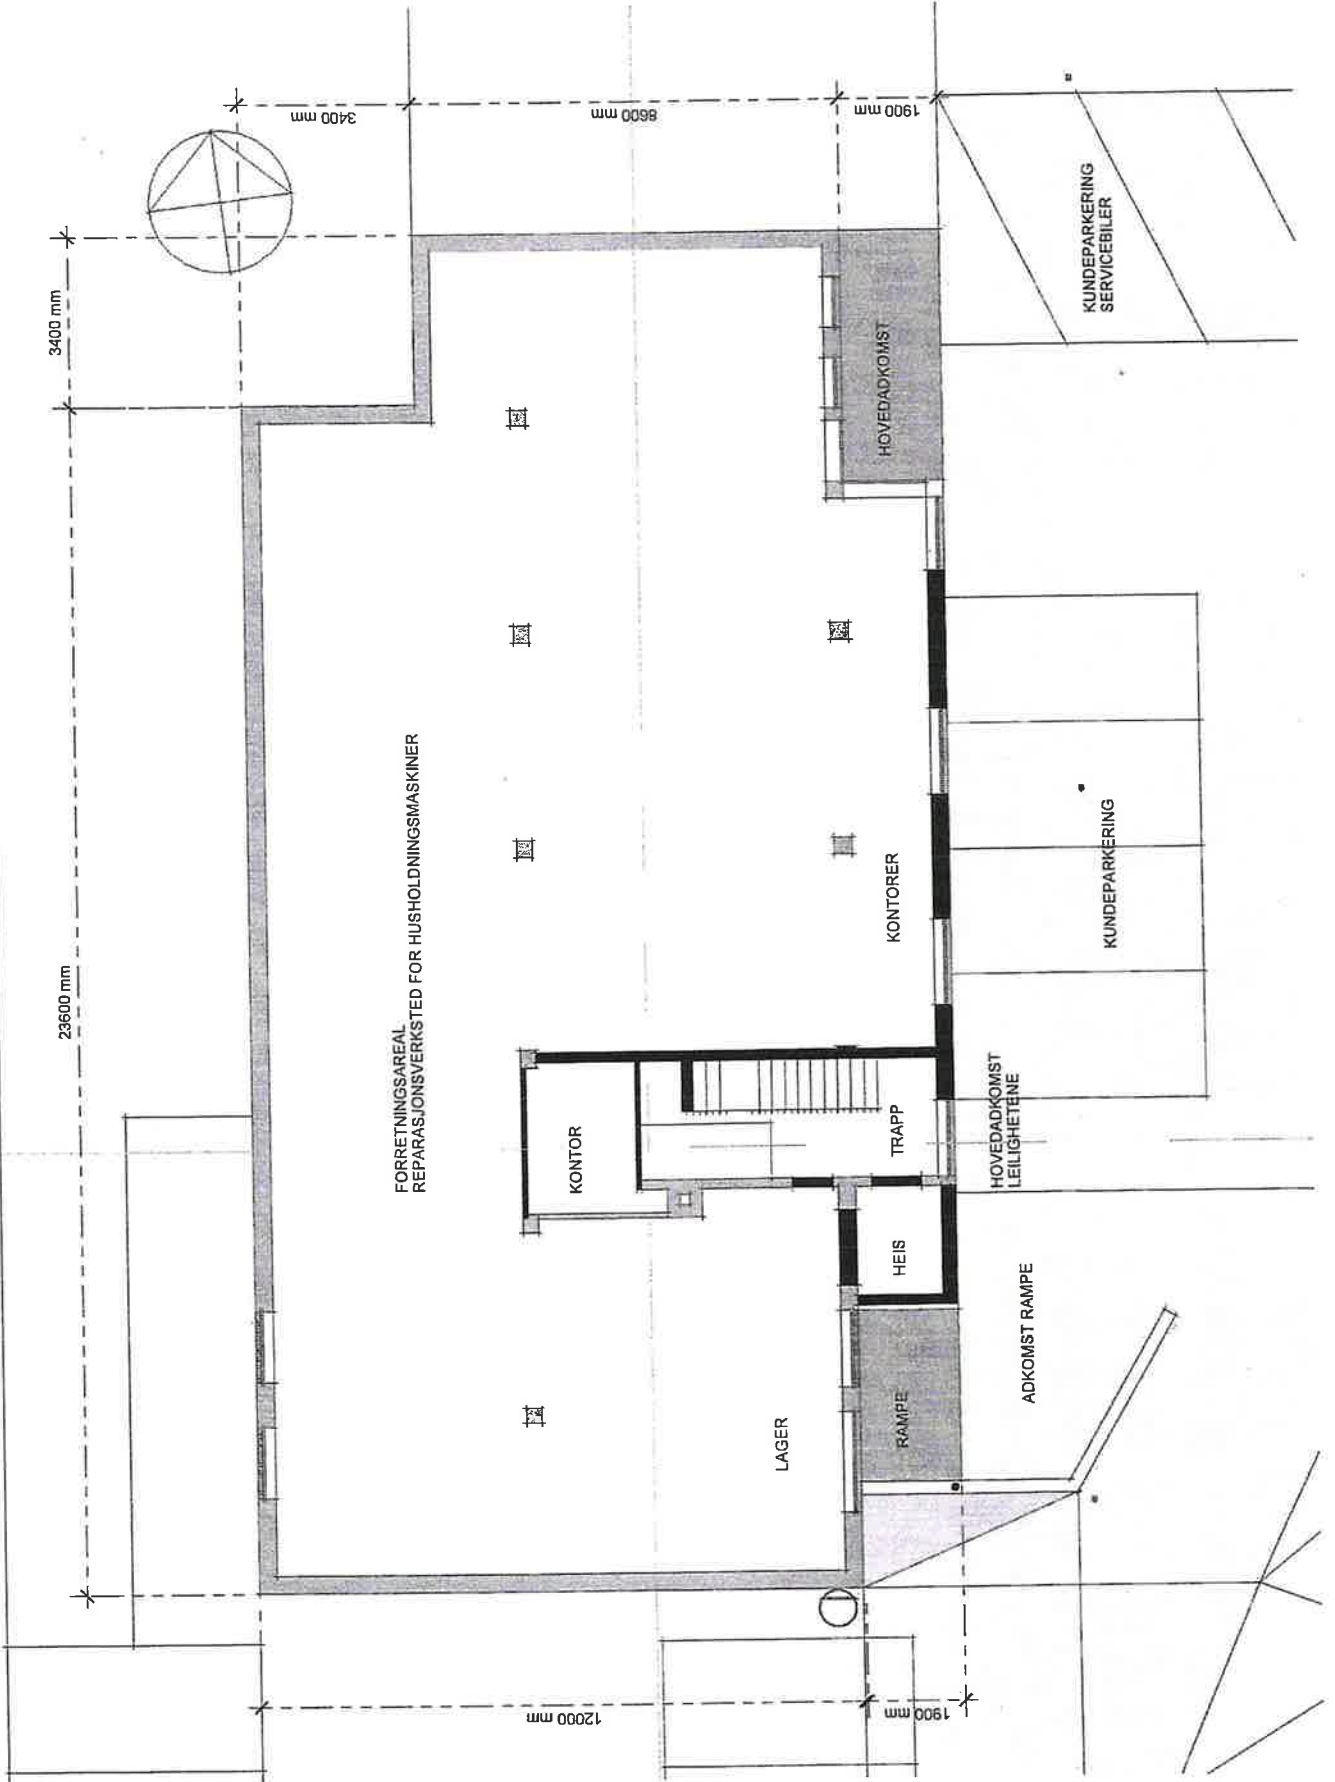

PLAN 2. ETG. MAL 1:100  
FORELØPIG TEGNING



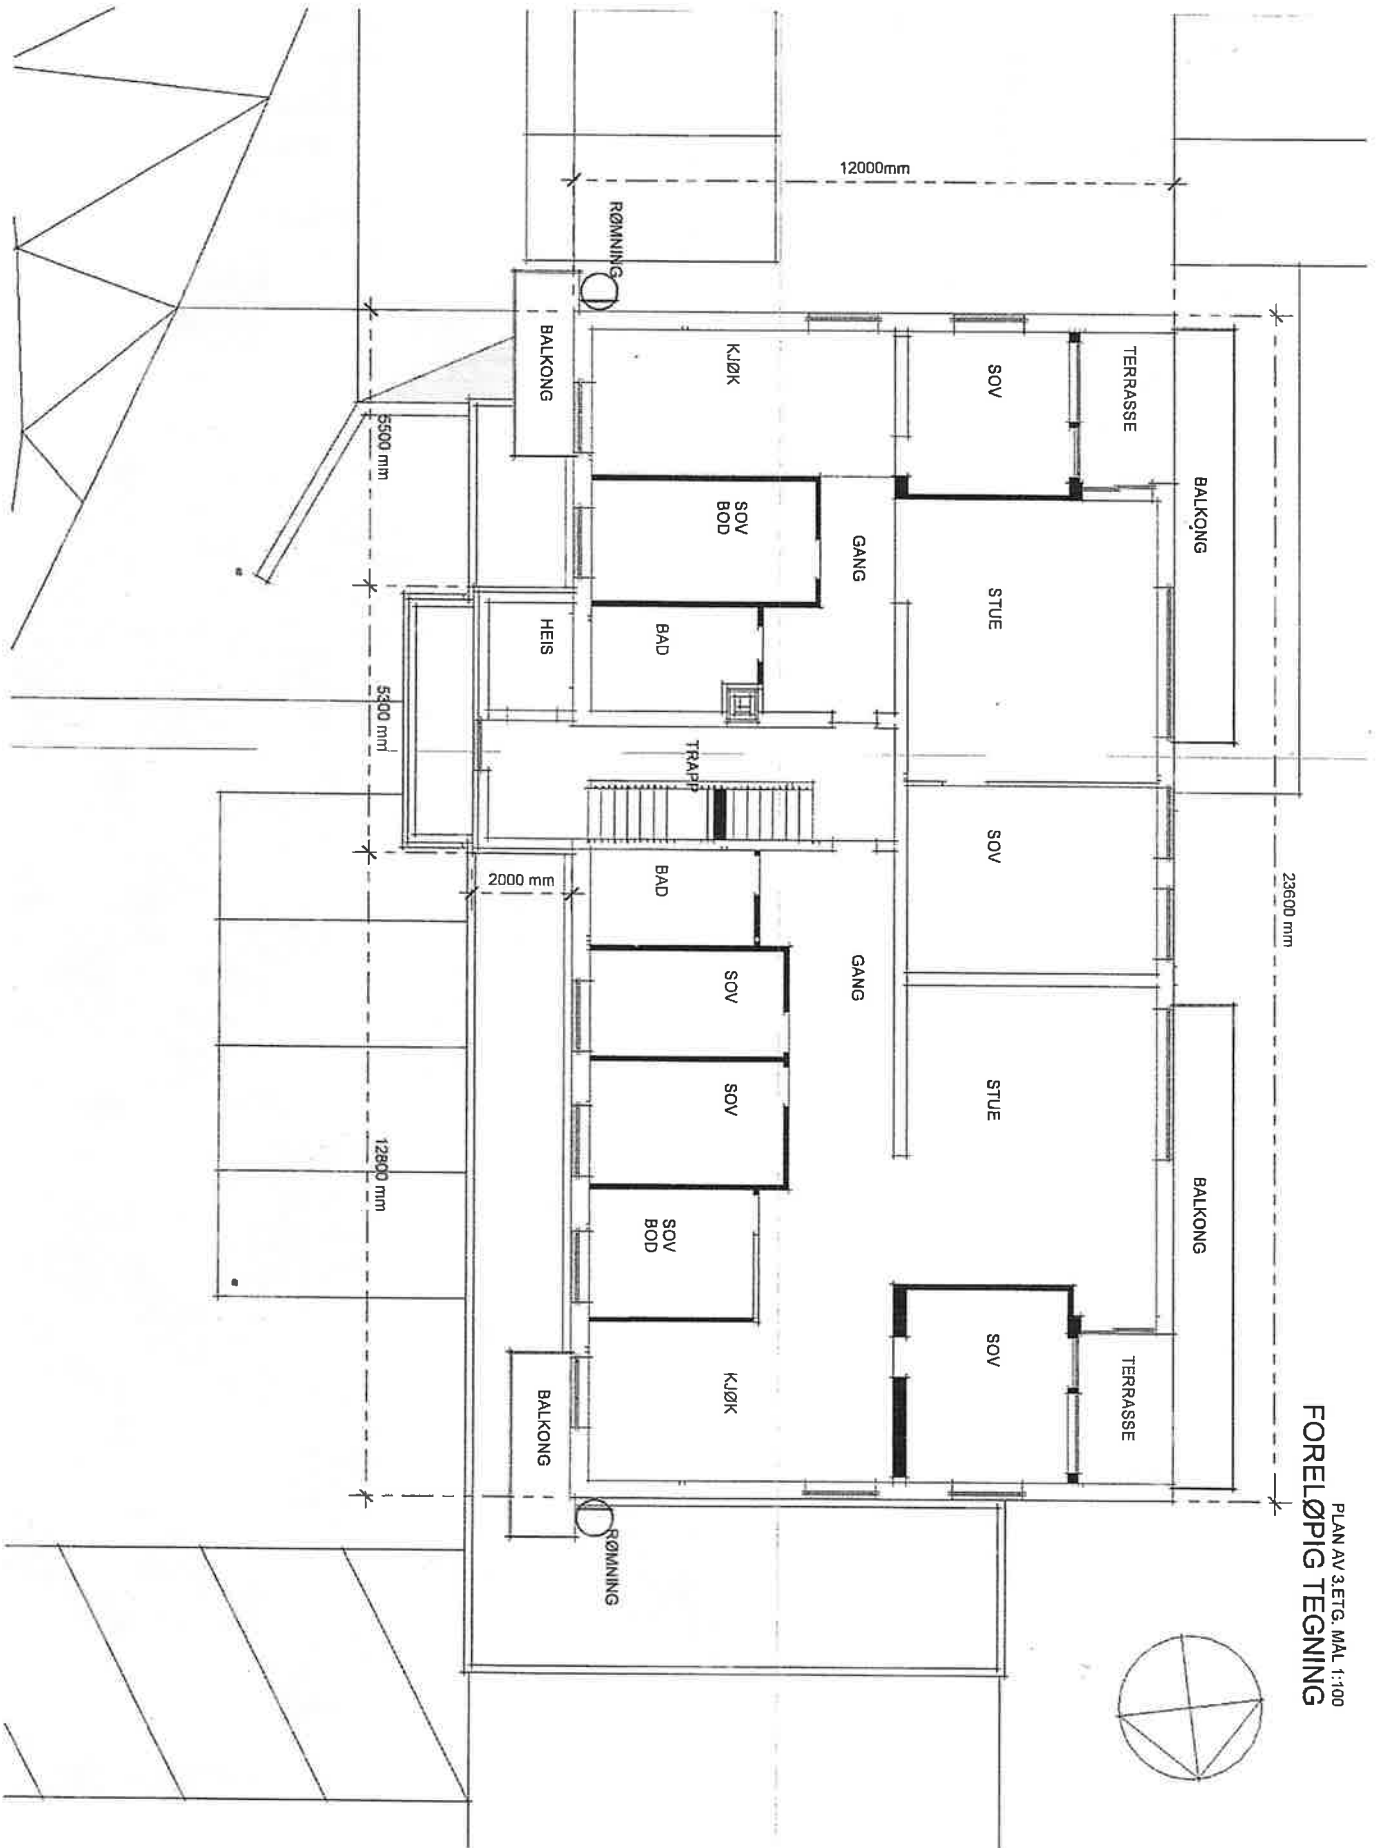

PLAN AV 3. ETG. MAL 1:100  
**FORELØPIG TEGNING**

**pb**


PROSJEKTNAVN  
**PETTERSLOKKA 4**  
 NY ETASJE MED  
 TO LEILIGHETER  
 OG HEIS

PROSJEKTNUMMER.  
**1219**

DATO  
 05.12.2012  
 KONTROLLERT  
 05.12.2012

sivilarkitek mna  
 peder blindheim as  
 grønland 60  
 3045 drammen  
 pederbli@online.no


GNR.112 - BNR.451

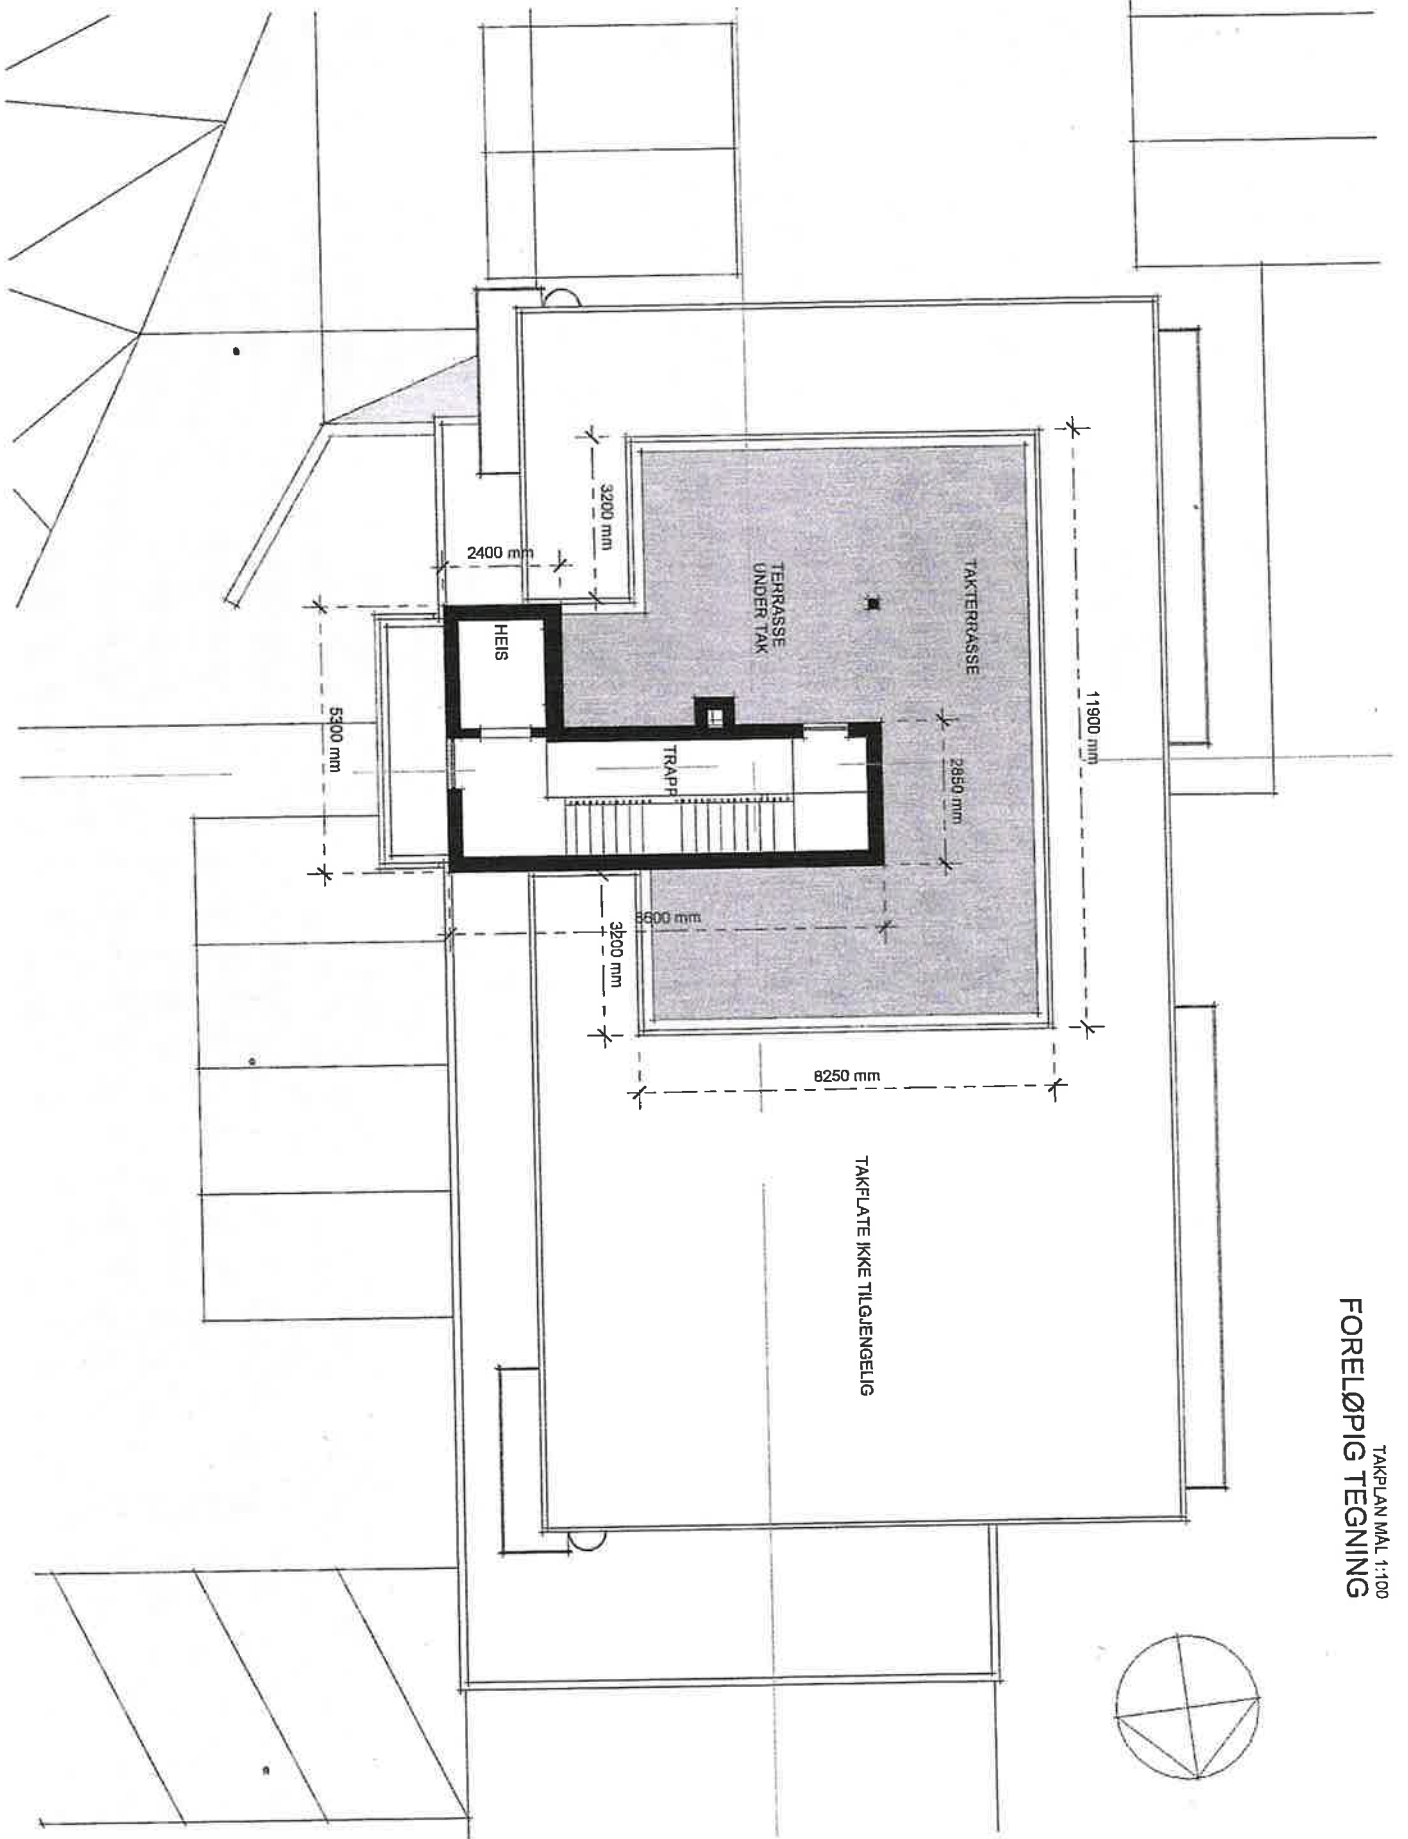

FORELØPIG TEGNING

TAKPLAN MAL 1:100

	PROSJEKTNAVN PETERSLØKKA 4 NY ETASJE MED TO LEILIGHETER OG HEIS	PROSJEKTNUMMER <b>1219</b>	DATO 05.12.2012 KONTROLLERT 05.12.2012	sivilarkitek mnaI peder blindheim as grønland 60 3045 drammen pederbli@online.no	GNR.112 - BNR.451
---	---	-------------------------------	---	--	-------------------

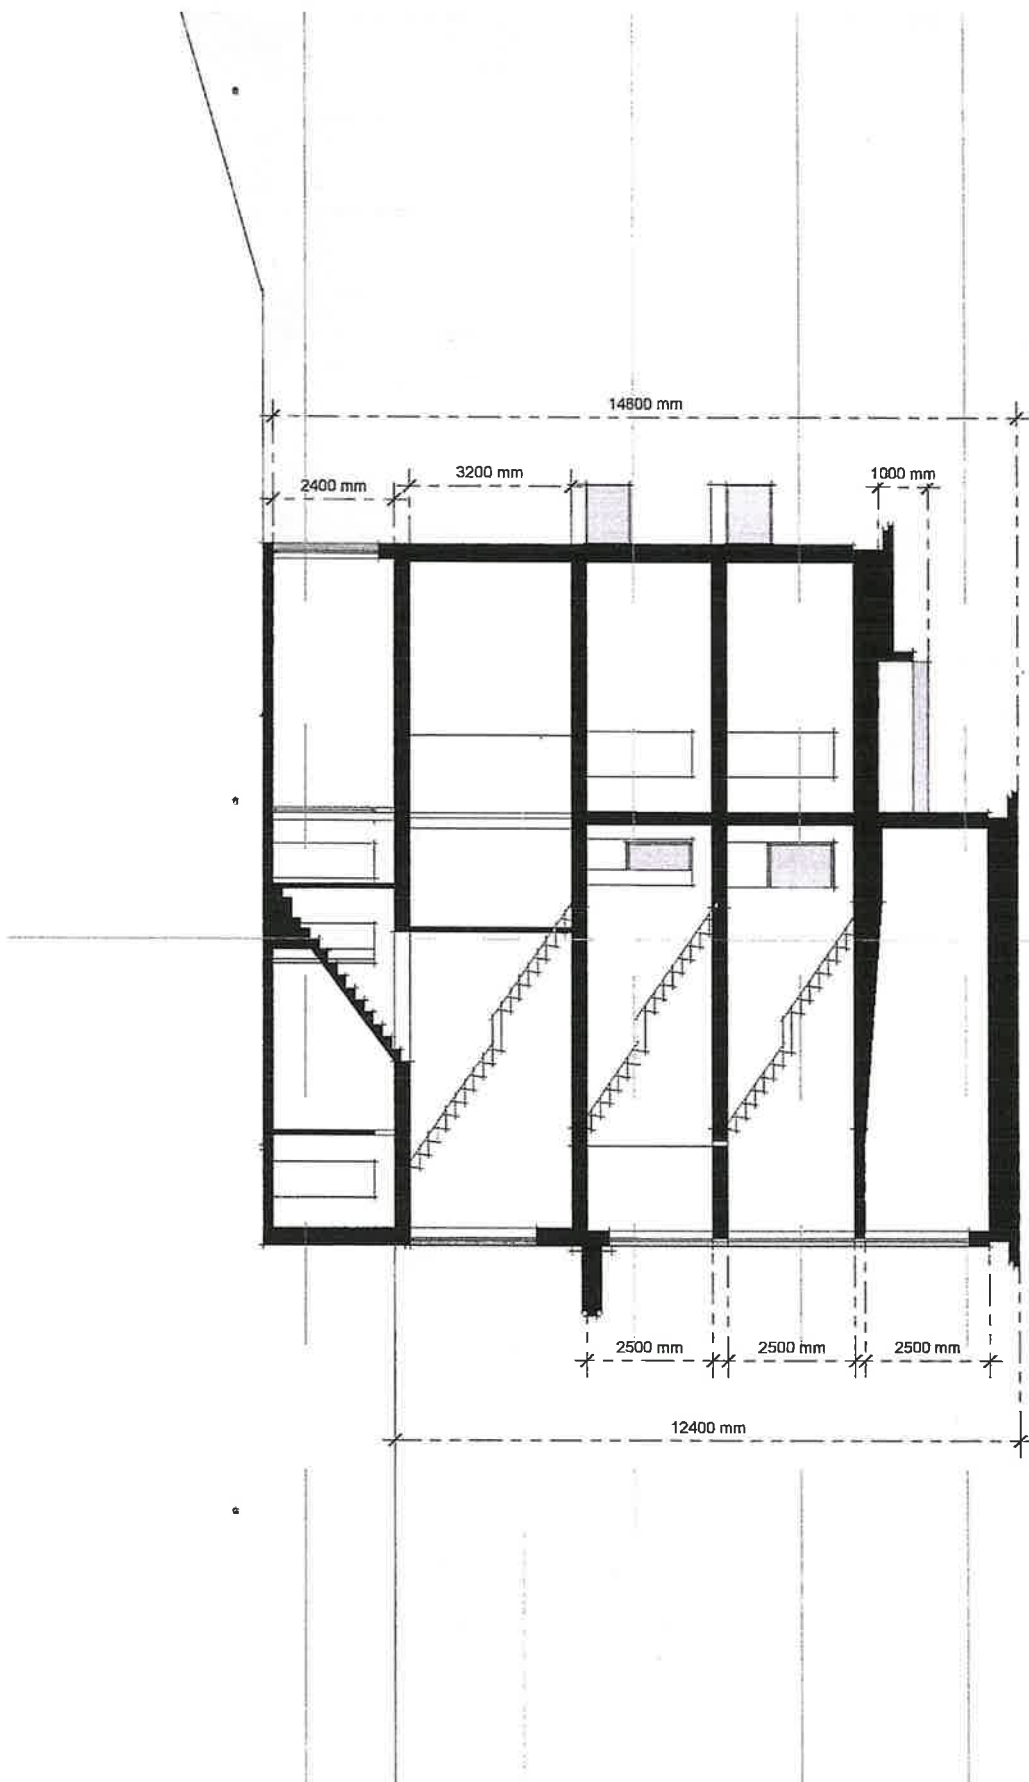

SNITTPIL B-B

SNITT A-A MAL 1:100  
**FORELØPIG TEGNING**

**pb**


PROSJEKTNAVN  
**PETTERSØKKKA 4**  
 NY ETASJE MED  
 TO LEILIGHETER  
 OG HEIS

PROSJEKTNUMMER  
**1219**

DATO  
 05.12.2012  
 KONTROLLERT  
 05.12.2012

sivilarkitek mnal  
 peder blindheim as  
 grønland 60  
 3045 drammen  
 pederbli@online.no

GNR.112 - BNR.451

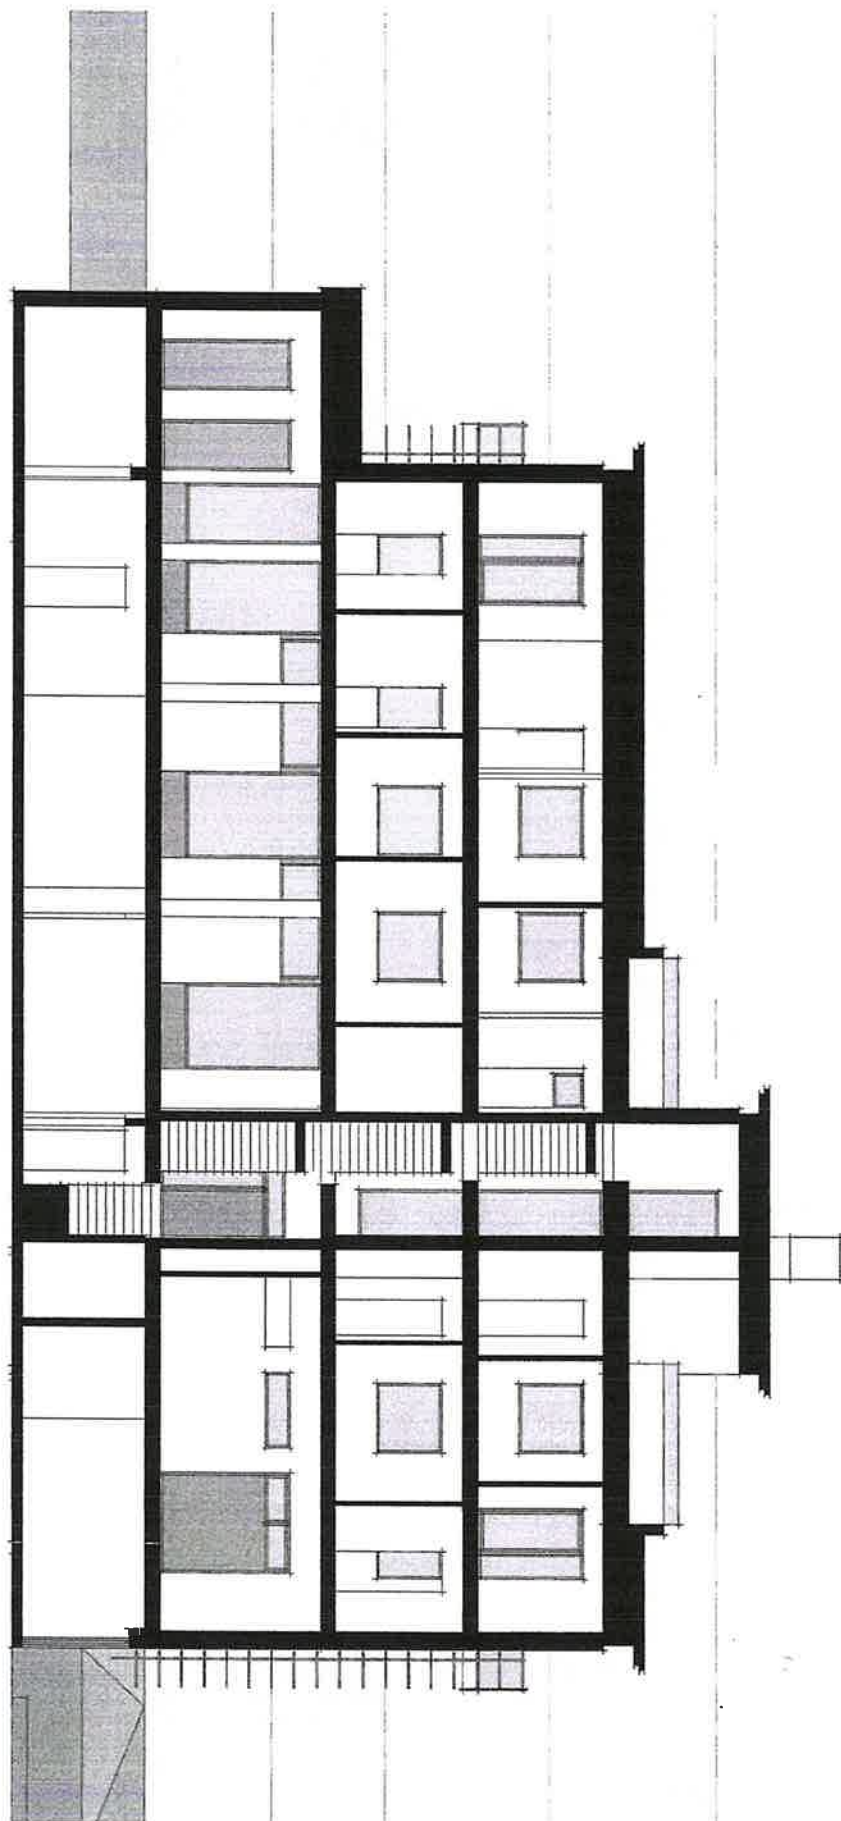

FORELØPIG TEGNING  
SNITT B-B

pb


PROSJEKTNAMN  
PETTERSLOKKA 4  
NY ETASJE MED  
TO LEILIGHETER  
OG HEIS

PROSJEKTNUMMER  
1219

DATO  
05.12.2012  
KONTROLLERT  
05.12.2012

sivilarkitek mnal  
peder blindheim as  
grønland 60  
3045 drammen  
pederbli@online.no

GNR.112 - BNR.451

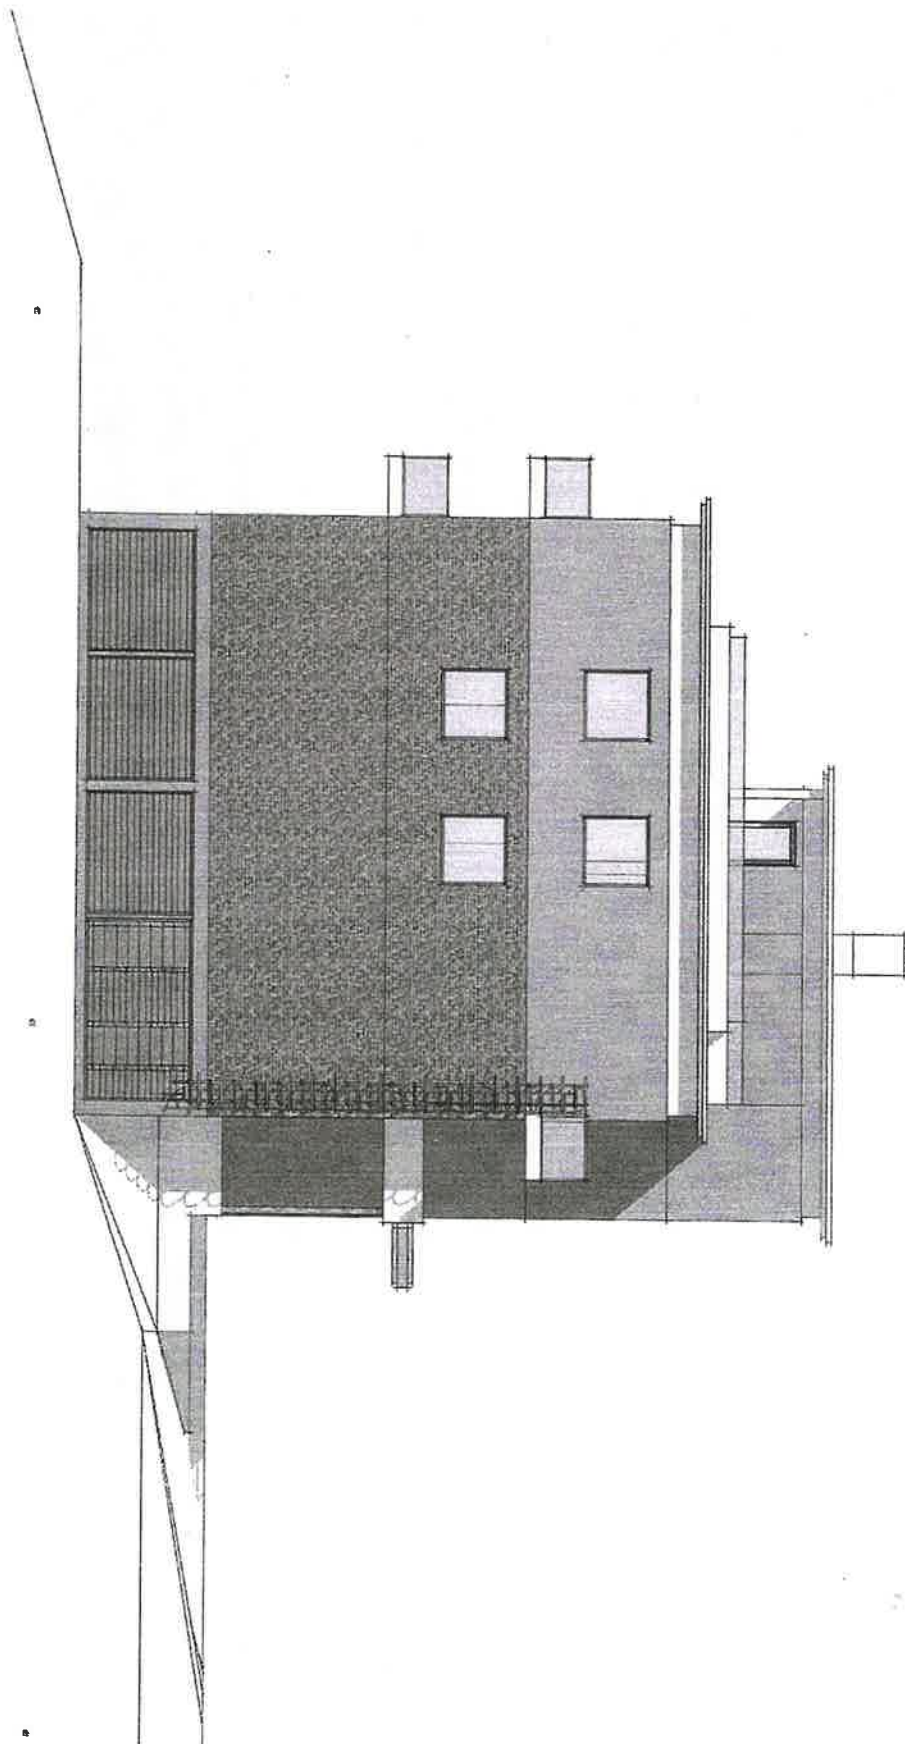

FASADE MOT SØR - MAL 1:100  
FORELØPIG TEGNING

pb

PROSJEKTNAVN  
PETTERSØKKA 4  
NY ETASJE MED  
TO LEILIGHETER  
OG HEIS


PROSJEKTNUMMER  
1219

DATO  
05.12.2012  
KONTROLLERT  
05.12.2012

sivilarkitek mna  
peder blindheim as  
grønland 60  
3045 drammen  
pederbli@online.no

GNR.112 - BNR.451



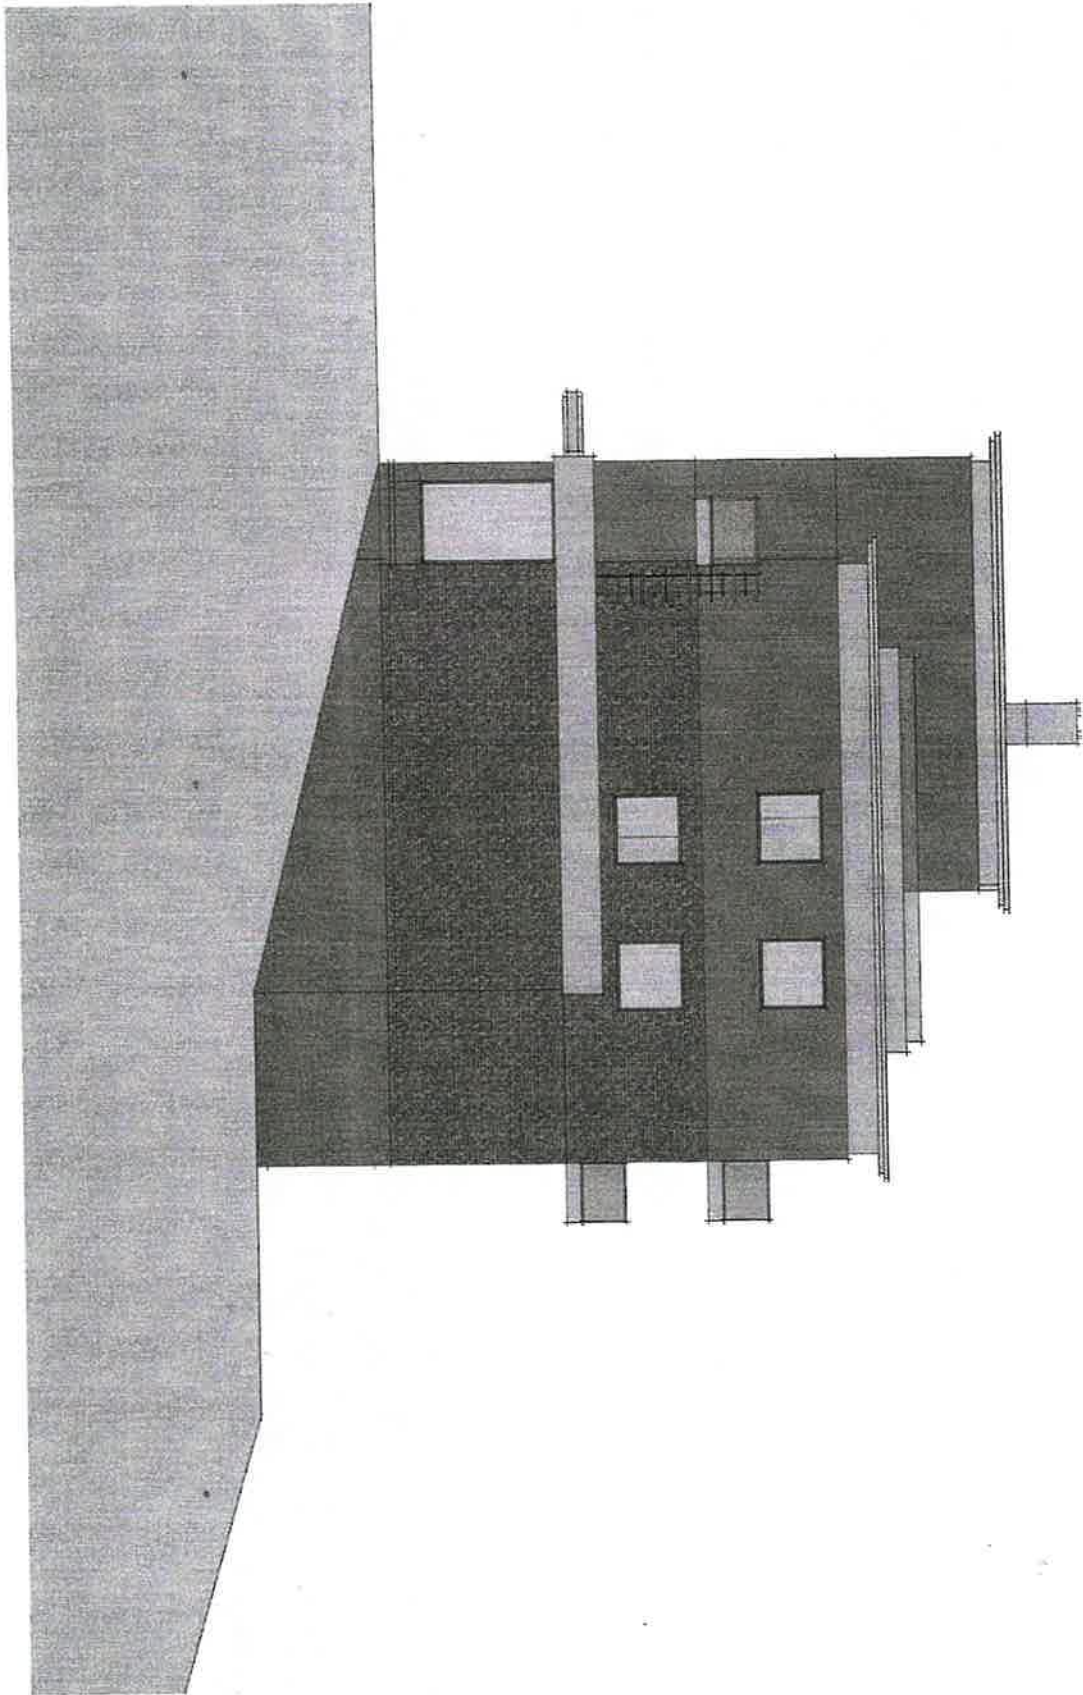

FASADE MOT NORD - MAL 1:100  
FORELØPIG TEGNING

pb


PROSJEKTNAMN  
PETERSLØKKA 4  
NY ETASJE MED  
TO LEILIGHETER  
OG HEIS

PROSJEKTNUMMER  
1219

DATO  
05.12.2012  
KONTROLLERT  
05.12.2012

sivilarkitek mnaI  
peder blindheim as  
grønland 60  
3045 drammen  
pederbli@online.no

GNR.112 - BNR.451

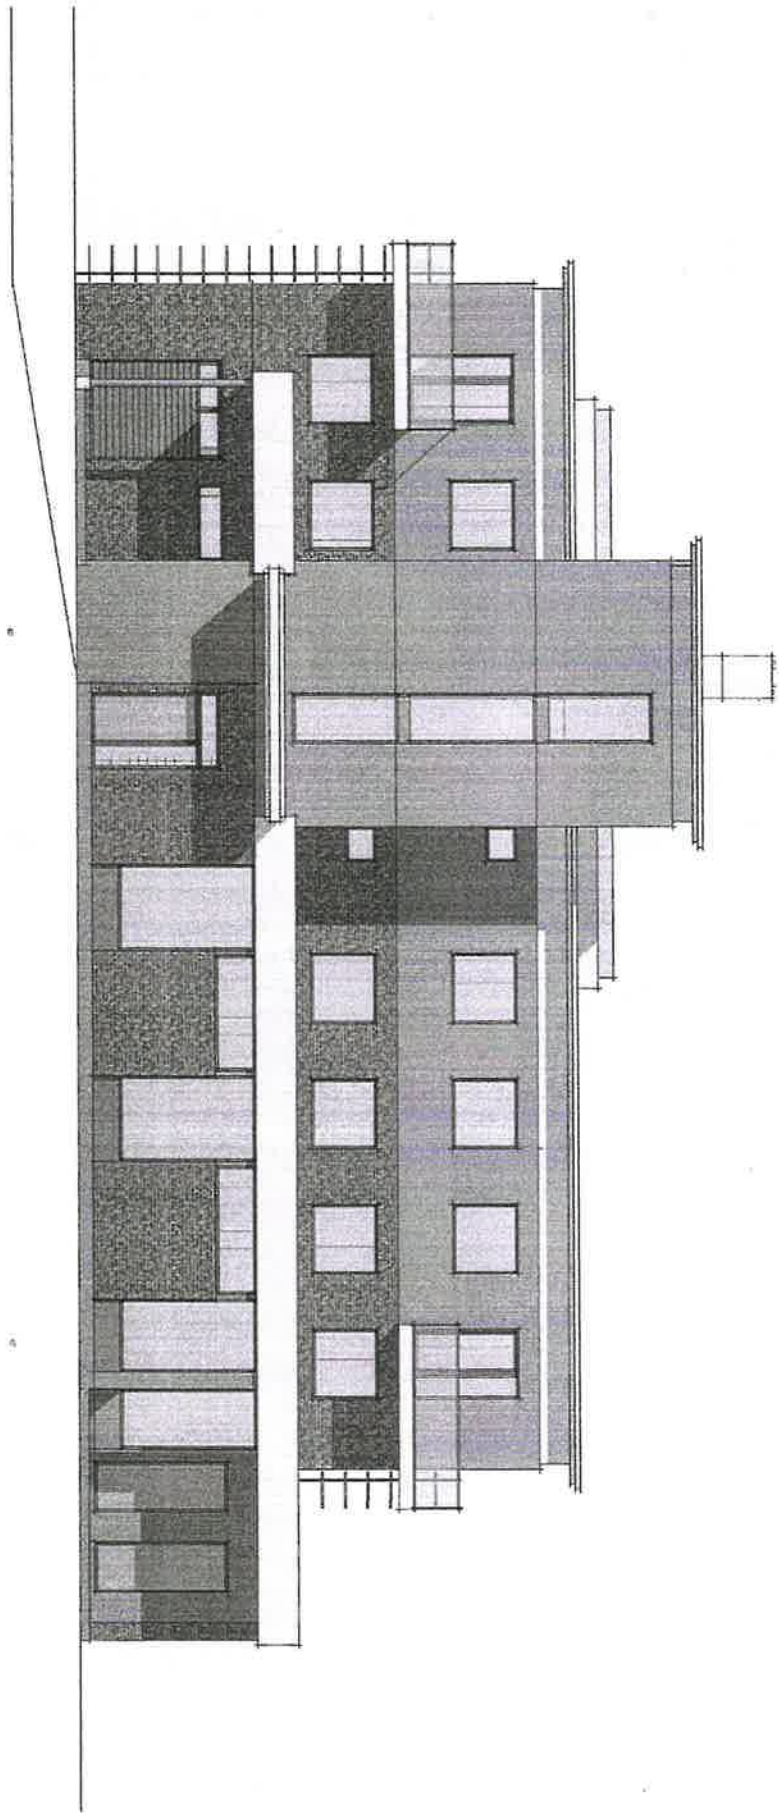

FASADE MOT ØST - MAL 1:100  
FORELØPIG TEGNING

pb


PROSJEKTNAVN  
PETERSLØKKA 4  
NY ETASJE MED  
TO LEILIGHETER  
OG HEIS

PROSJEKTNUMMER  
1219

DATO  
05.12.2012  
KONTROLLERT  
05.12.2012

sivilarkitek mna  
peder blindheim as  
grønland 60  
3045 drammen  
pederbli@online.no

GNR.112 - BNR.451

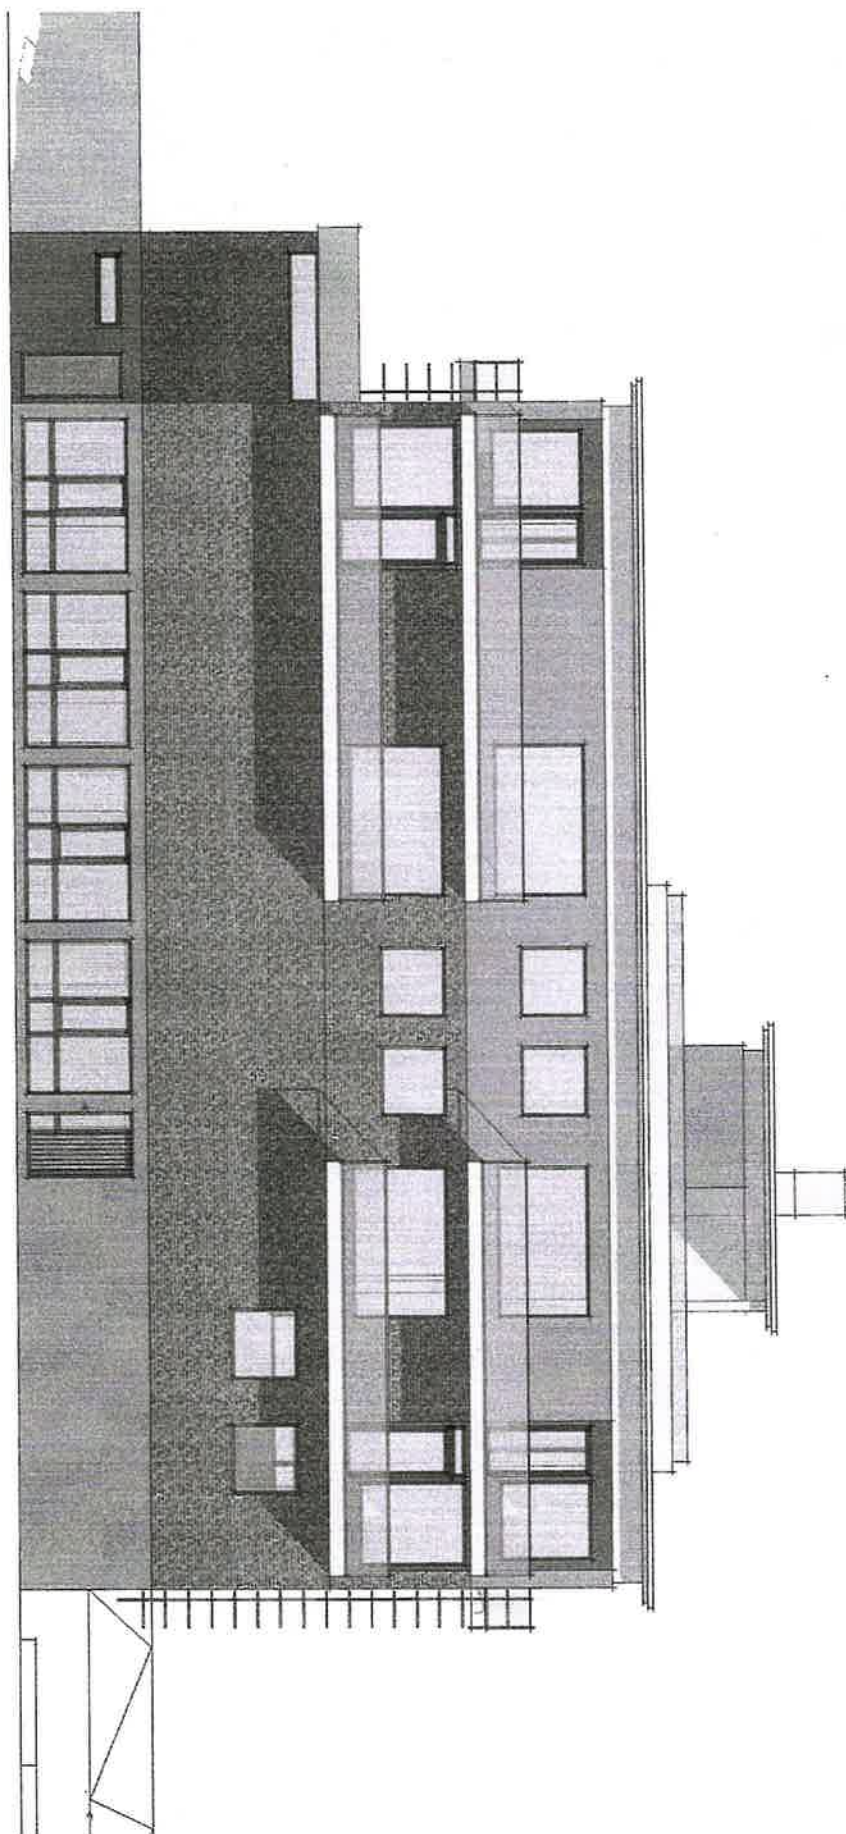

FASADE MOT VEST - MAL 1-100  
FORELØPIG TEGNING

A

pb

PROSJEKTNAVN  
PETTERSLOKKA 4  
NY ETASJE MED  
TO LEILIGHETER  
OG HEIS

PROSJEKTNUMMER  
1219

DATO  
05.12.2012  
KONTROLLERT  
05.12.2012

sivilarkitek mnal  
peder blindheim as  
grønland 60  
3045 drammen  
pederbli@online.no

GNR.112 - BNR.451