

SITUASJONSKART for tiltak etter plan- og bygningsloven



FREDRIKSTAD KOMMUNE

Adresse: Nilsebakken 8, 1619 FREDRIKSTAD
Gnr/Bnr: 206/36/0/0
Areal: 708 m²


Målestokk: 1:1000
Leveransedato: 2022-01-31



Planident: 143
Plannavn: Omr. mellom Josefsbakken og Østensensvei

Datakilde: Geovekst, FKB
Referansesystem: Euref89, UTM sone 32N, høydegrunnlag NN2000

NB! Eiendommen har usikre grenser. Dette vil kunne medføre arealavvik i forhold til eksisterende areal i marka.
For å få nøyaktig grensebestemmelse anbefales det å rekvirere ny oppmåling.

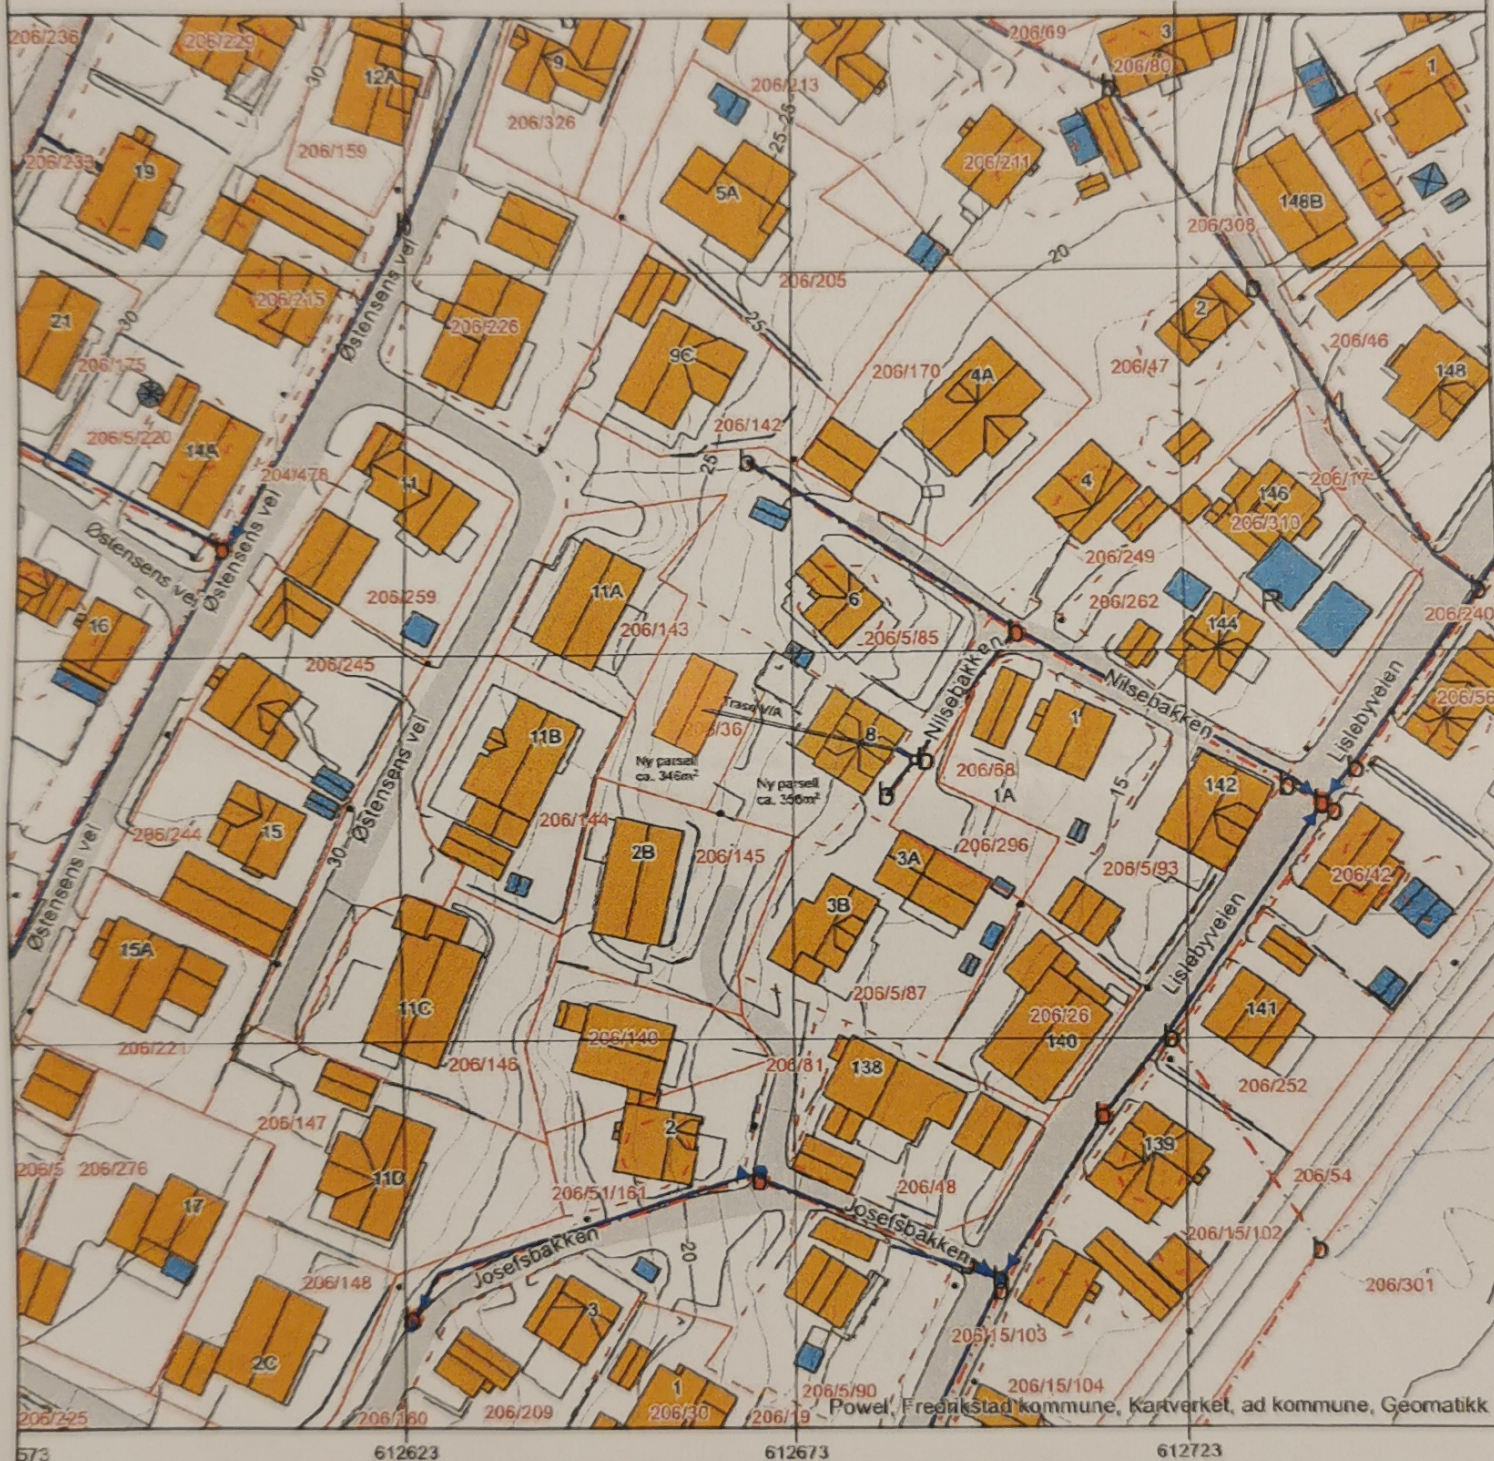

Målt grense	—————	Sign: <i>GSJ</i>
Nøyaktighet bedre enn ca 15 cm	—————	Vannledning
Konstruert grense	—————	Overvannsledning

Tegning:
Situasjonskart, Oversikt parseller/VIA
Emil Nergård
Nilsebakken 8, 1619 Fredrikstad

Dato opprettet:
01.02.2022

Gnr./Bnr.:
206/36

Mål:
1:1000 A4

Fase:
Søknad

Vedlegg:
D-2

Utført:
PSS

torpbyggkonsult as
www.torpbyggkonsult.no • 02 42 57 25