

**Agenzia delle Entrate
CATASTO FABBRICATI
Ufficio Provinciale di
Asti**

Dichiarazione protocollo n. AT0056621 del 03/08/2015

Planimetria di u.i.u. in Comune di Castel Boglione

Strada Albera

civ. 46

Identificativi Catastali:

Sezione:

Foglio: 9

Particella: 252

Subalterno: 2

Compilata da:

Pagliarino Paolo

Iscritto all'albo:

Geometri


Prov. Asti

N. 01157


Scheda n. 1

Scala 1:200


PIANO PRIMO

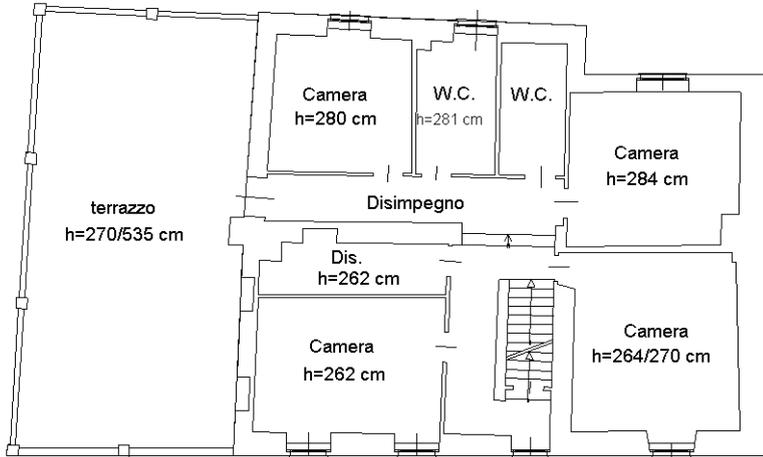

PIANO TERRENO

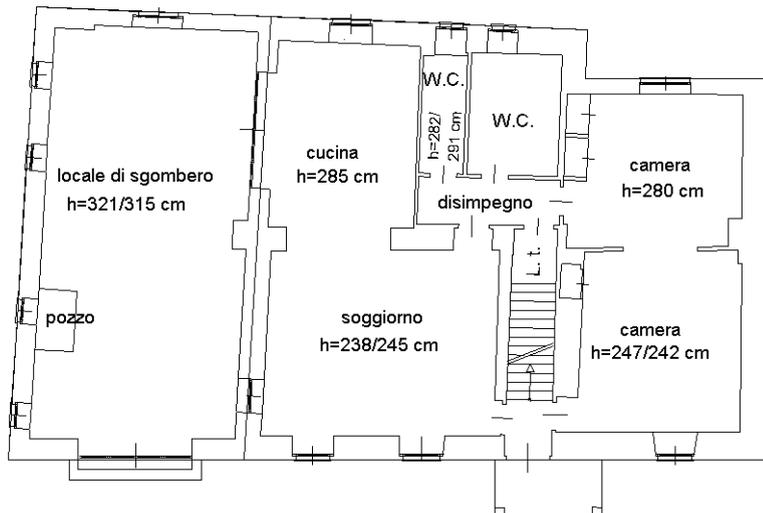

ORIENTAMENTO

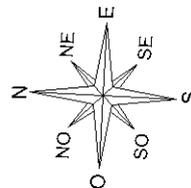

IL TECNICO
GEOMETRA PAOLO PAGLIARINO

Ultima planimetria in atti

**Agenzia delle Entrate
CATASTO FABBRICATI
Ufficio Provinciale di
Asti**

Dichiarazione protocollo n. AT0056621 del 03/08/2015

Planimetria di u.i.u. in Comune di Castel Boglione

Strada Albera

civ. 46

Identificativi Catastali:

Sezione:

Foglio: 9

Particella: 252

Subalterno: 2

Compilata da:

Pagliarino Paolo

Iscritto all'albo:

Geometri


Prov. Asti

N. 01157


Scheda n. 2

Scala 1:500

PIANO TERRENO

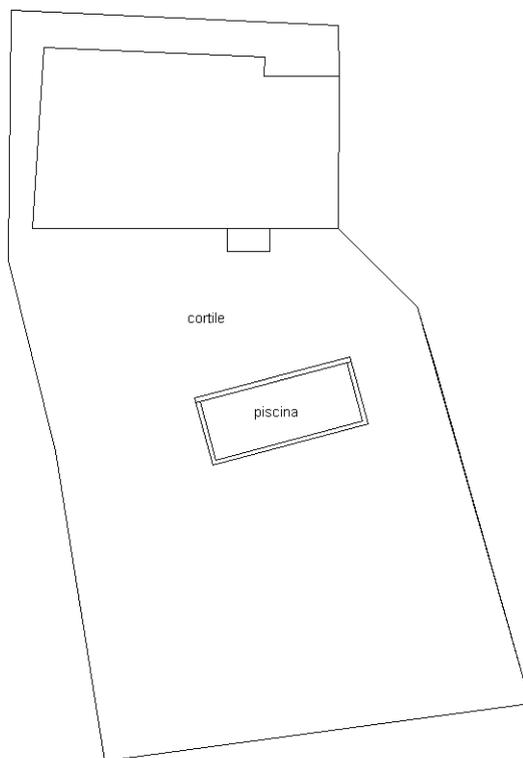

ORIENTAMENTO

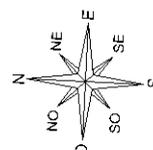

IL TECNICO
GEOMETRA PAOLO PAGLIARINO

Ultima planimetria in atti