



PLAN 2. ETASJE

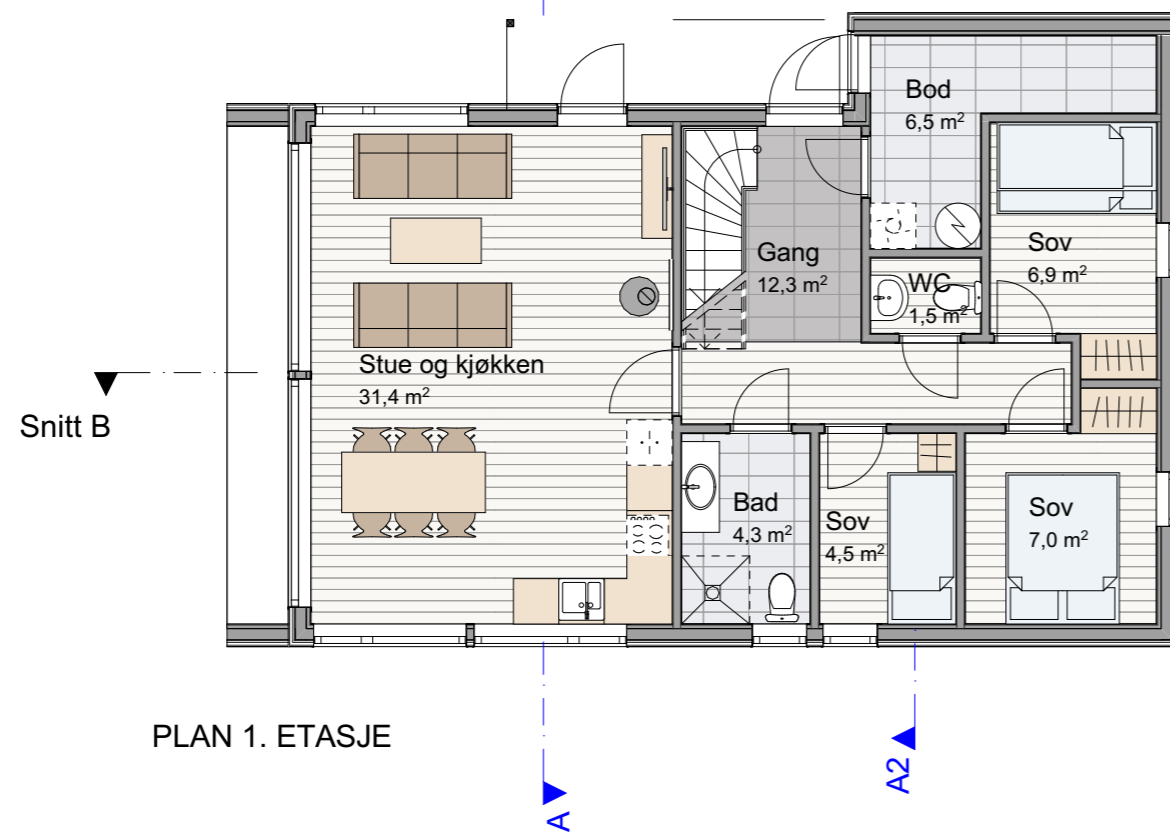

PLAN 1. ETASJE

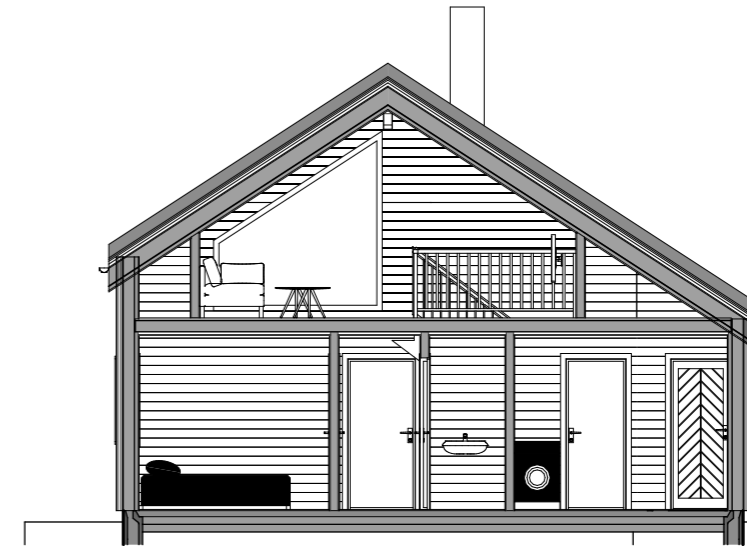


SNITT A-A

BYA	100 m ²
BRA BYGNING :	
PLAN 1.ETJ	78,2 m ²
PLAN HEMS	23,0 m ²
SUM	101,2 m ²
BRA OVERBYGD UTEAREAL	
BTA 1 etg	90,3 m ²
BTA Hems	23,0 m ²
BTA 1 totalt	113,3 m ²


Rev	Nr	Beskrivelse	Dato	Sign	Kontr
02		Tegning uten mål	11.01.2021	CLT	
01		Endringer på plan	07.12.2020	CLT	

BergeSagBolig

Prosjekt: GRID + 2021		Kontroll prosjekt: Sign.: CLT	
Tiltakshaver: Gnr. / bnr. , kommune Byggeadresse, Sted Postnr.		Gnr./Bnr./Festestr.:	
Prosjekterende: Berge Sag Longhammarvegen 21 5536 Haugesund		Arkitekt: Camilla L. Thorsen CLT-290	
© Alle rettigheter tilhører utførende for prosjektering, kopiering eller bruk av disse tegningene er forbudt uten skriftlig samtykke		Dato: 05.11.2020	
Tegning: Plan 1. etg., Hems og snitt		Målestokk: 1:100	
		Tegningsnr.:	Rev.:
		A20-1	.

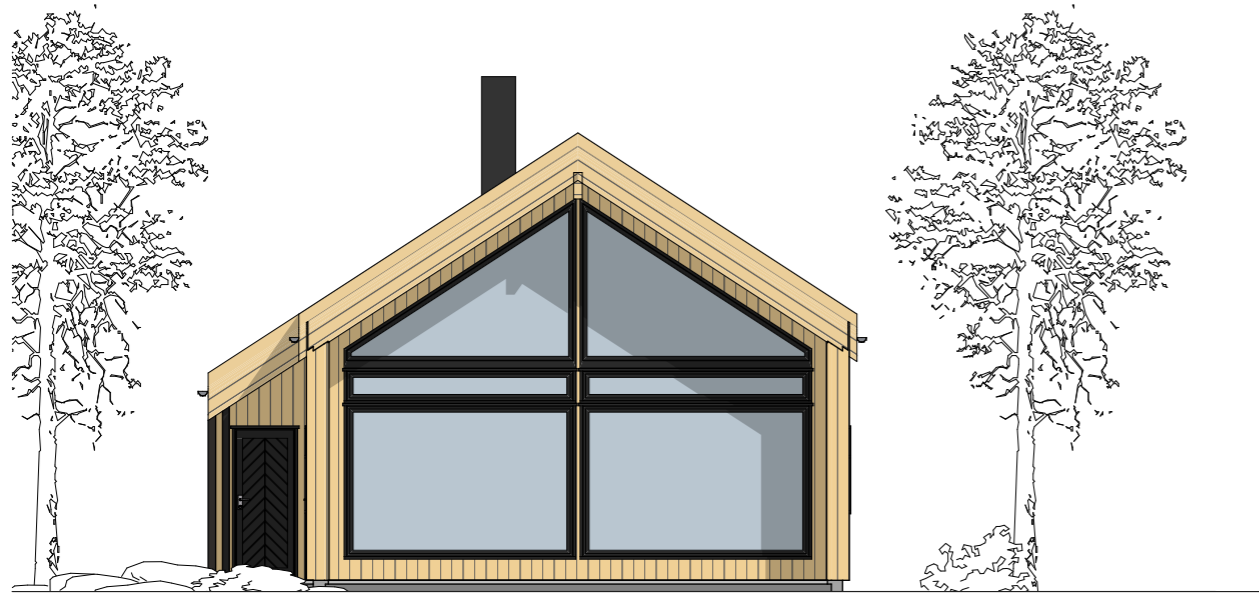

FASADE 1

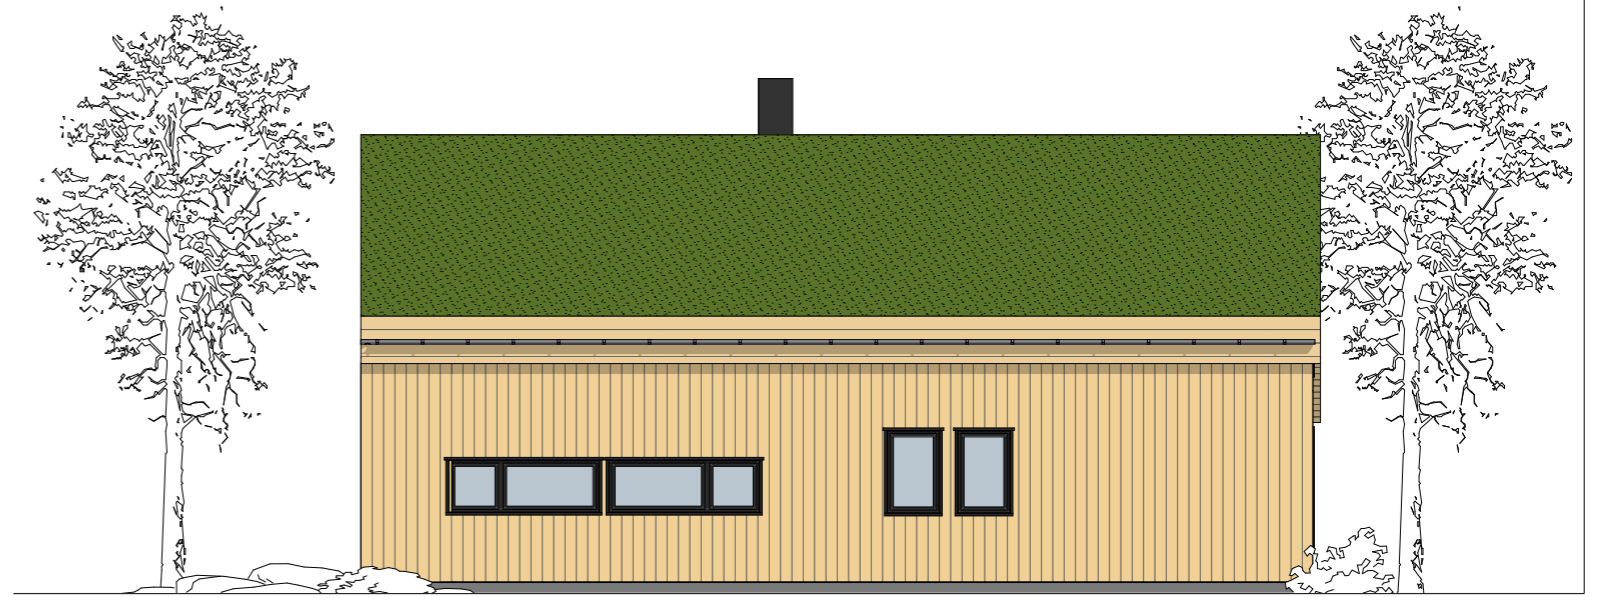

FASADE 2



FASADE 4



FASADE 3

Rev	Nr	Beskrivelse	Dato	Sign	Kontr
02		Tegning uten mål	11.01.2021	CLT	
01		Endringer på plan	07.12.2020	CLT	

BergeSagBolig

Prosjekt: GRID + 2021		Kontroll prosjekt: Sign.: CLT	
Tiltakshaver: Gnr. / bnr. , kommune Byggeadresse, Sted Postnr.		Gnr./Bnr./Festnr.:	
Prosjekterende: Berge Sag Longhammarvegen 21 5536 Haugesund		Arkitekt: Camilla L. Thorsen CLT-290	
© Alle rettigheter tilhører utførende for prosjektering, kopiering eller bruk av disse tegningene er forbudt uten skriftlig samtykke		Dato: 05.11.2020	
Tegning: Fasader		Målestokk: 1:100	
Tegningsnr.: A40-1		Rev.: .	



Rev	Nr	Beskrivelse	Dato	Sign	Kontr
02		Tegning uten mål	11.01.2021	CLT	
01		Endringer på plan	07.12.2020	CLT	

BergeSagBolig 

Prosjekt: GRID + 2021		Kontroll prosjekt: Sign.: CLT	
Tiltakshaver: Gnr. / bnr. , kommune Byggeadresse, Sted Postnr.		Gnr./Bnr./Festnr.:	
Prosjekterende: Berge Sag Longhammarvegen 21 5536 Haugesund		Arkitekt: Camilla L. Thorsen CLT-290	
© Alle rettigheter tilhører utførende for prosjektering, kopiering eller bruk av disse tegningene er forbudt uten skriftlig samtykke		Dato: 05.11.2020	
Tegning: Perspektiv		Målestokk: 1:1,967, Tegningsnr.: A40-2	
		Rev.: .	



Rev	Nr	Beskrivelse	Dato	Sign	Kontr
02		Tegning uten mål	11.01.2021	CLT	
01		Endringer på plan	07.12.2020	CLT	

BergeSagBolig

Prosjekt: GRID + 2021		Kontroll prosjekt: Sign.: CLT	
Tiltakshaver: Gnr. / bnr. , kommune Byggeadresse, Sted Postnr.		Gnr./Bnr./Festnr.:	
Prosjekterende: Berge Sag Longhammarvegen 21 5536 Haugesund		Arkitekt: Camilla L. Thorsen CLT-290	
© Alle rettigheter tilhører utførende for prosjektering, kopiering eller bruk av disse tegningene er forbudt uten skriftlig samtykke		Dato: 05.11.2020	
Tegning: Perspektiv		Målestokk: 1:1,939, Tegningsnr.: A40-3	
		Rev.: .	