




Sør-Vest

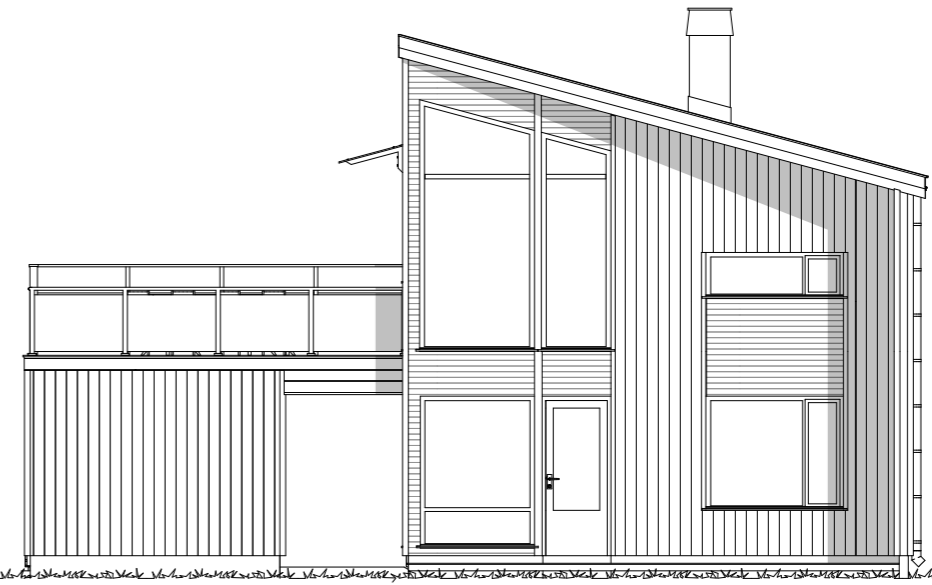

Sør-Øst

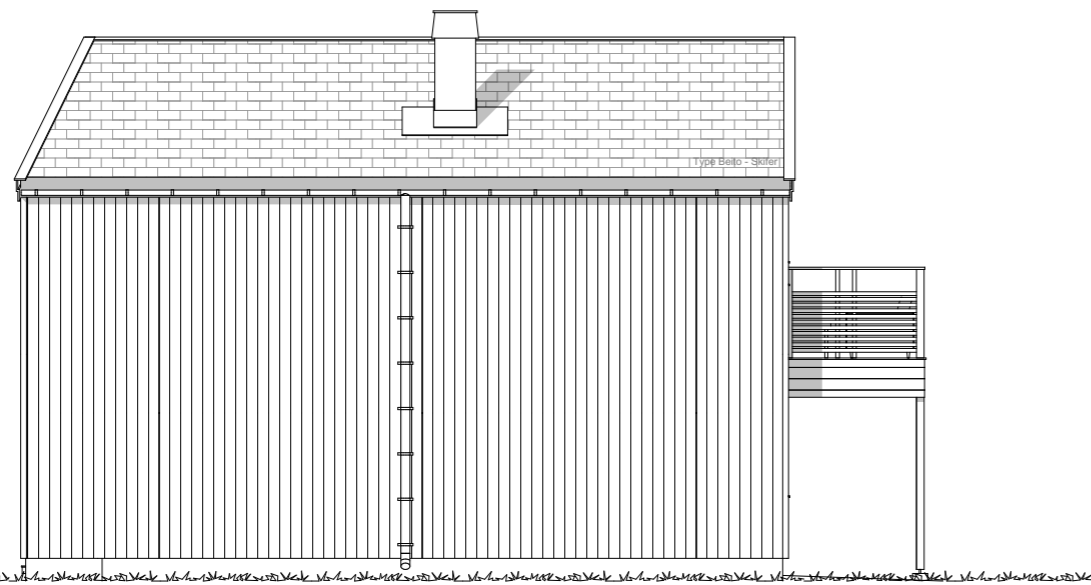

Nord-Øst

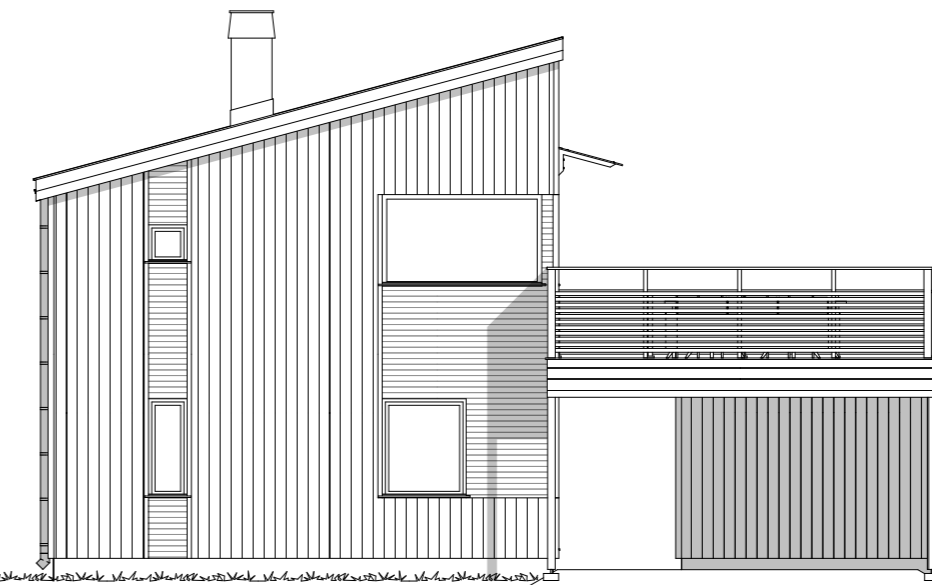

Nord-Vest

FASADER

(c) 2022 Arkitekt Goutbeek AS. Ifm salg kan mindre avvik og endringer forekomme. Tegningene forblir eiendom til Arkitekt Goutbeek AS og kan verken helt eller delvis kopieres, brukes til byggemelding eller markedsføring eller benyttes til andre prosjekter, uten skriftlig avtale om oppgjør med Arkitekt Goutbeek AS.

Prosjekt: Øvre Tangenhei
 Kunde: Activa Eiendom AS
 Postadresse: Lauvåsen 7, 4909 Songe
 Byggeadresse: Tangenheia 42, 44, 46 og 54, 4900 Tvedestrand
 Gnr/Bnr: hhv. 59/ 441, 442, 443 og 445

Activa
 EIENDOM
 Øvre Tangenhei

Dato: 11.11.2022
 Målestokk: 1:100 på A3
 Status: BM
 Oppmåling: AJG

Arkitekt GOUTBEEK AS
 Kalsåsveien 31, 4900 Tvedestrand
 Foretaksnr. NO 999 649 882 MVA
 Mob. (+47) 47 33 60 70
 arkitekt@goutbeek.no