



Hytte:	BRA m ²	BYA m ²	BTA m ²
1 etg.	81.3	93.4	93.4
Overbygd	8.1	9.1	
Loft	22.1		23.8
Tot:	111.5	102.5	117.2

SKISSEFORSLAG <input checked="" type="checkbox"/>	Tegning: Planer & snitt - 501	Målestokk: A3-1:100	Rev.: 29.09.2020
HUSBANK <input type="checkbox"/>	Prosjekt: 47053-C990-Hytte	Dato: 29.09.2020	
BYGGESØKNAD <input type="checkbox"/>	Tiltakshaver: Turuffell H 139	Kommune: Flå	
SALG <input type="checkbox"/>	Adresse:	Gnr/Bnr: 10 / 352	
SEKSJONERING <input type="checkbox"/>	Kontakt: Berge Sag Trelast AS / 53775400		
ARBEIDSTEGNING <input type="checkbox"/>	Tegn/konst: CP / 98229333		


© Tegningene er omfattet av åndsverkløvens bestemmelser og er vernet åndsverk i henhold til åndsverkløves paragraf 1. Uten særskilt avtale med Berge Sag AS er enhver eksemplarframstilling og tilgjengeliggjøring, i opprinnelig eller endret skikkelse, ulovlig utnyttelse.

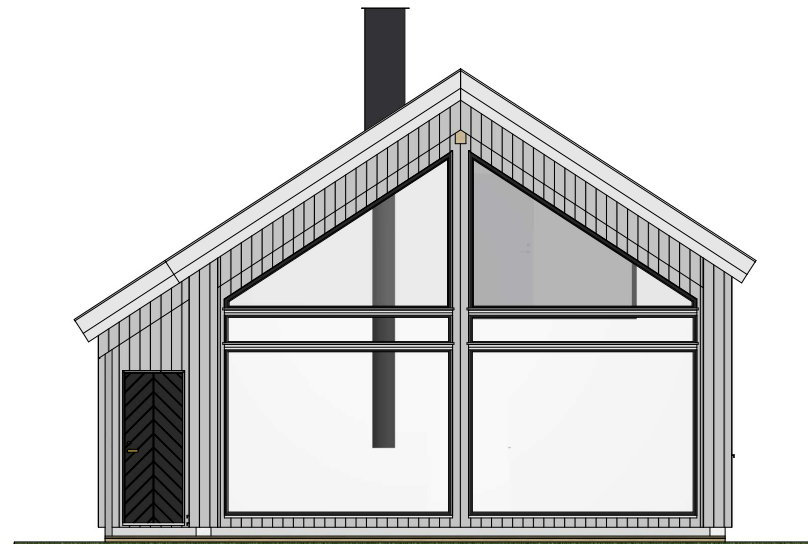

Fasade mot

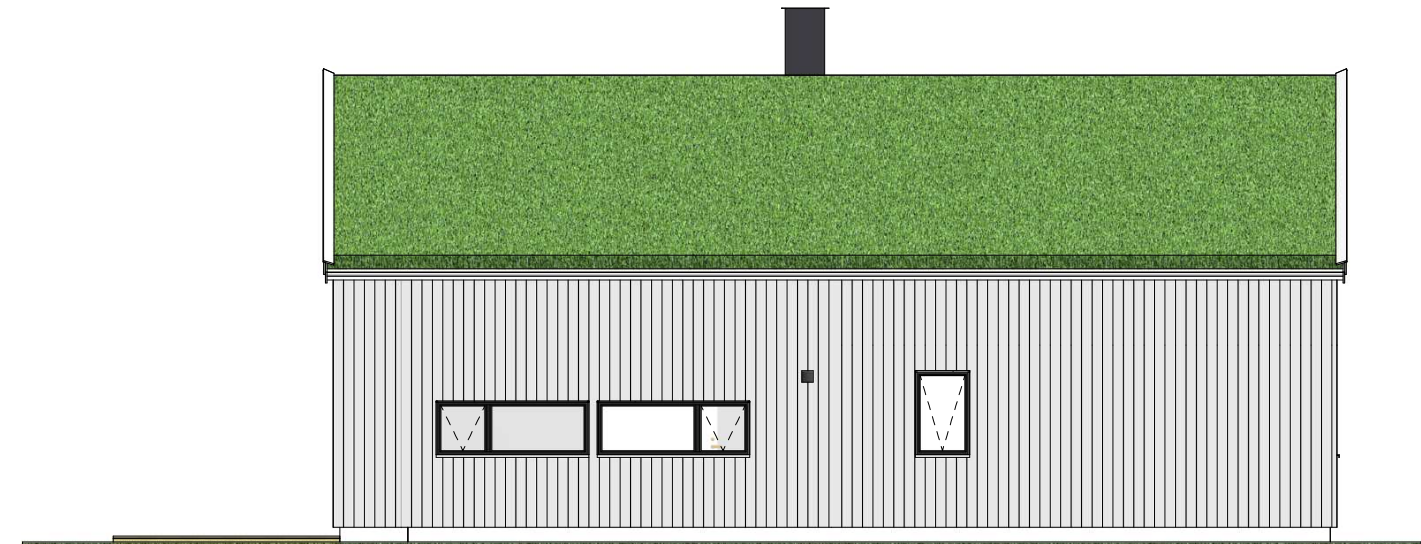


Fasade mot

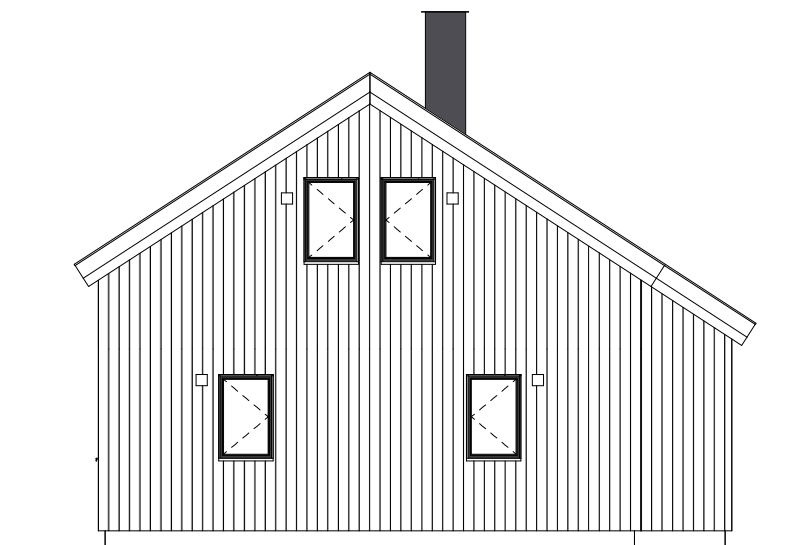


Fasade mot



Fasade mot

SKISSEFORSLAG	<input checked="" type="checkbox"/>	Tegning: Fasader - 502	Målestokk: A3-1:100	Rev.: Dato: 29.09.2020
HUSBANK	<input type="checkbox"/>	Prosjekt: 47053-C990-Hytte	Kommune: Flå Gnr/Bnr: 10 / 352	
BYGGESØKNAD	<input type="checkbox"/>	Tiltakshaver: Turuffell H 139		
SALG	<input type="checkbox"/>	Adresse:		
SEKSJONERING	<input type="checkbox"/>	Kontakt: Berge Sag Trelast AS / 53775400		
ARBEIDSTEGNING	<input type="checkbox"/>	Tegn/konst: CP / 98229333		
<small>© Tegningene er omfattet av åndsverklovens bestemmelser og er vernet åndsverk i henhold til åndsverkloves paragraf 1. Uten særskilt avtale med Berge Sag AS er enhver eksemplarfremstilling og tilgjengeliggjøring, i opprinnelig eller endret skikkelse, ulovlig utnyttelse.</small>				

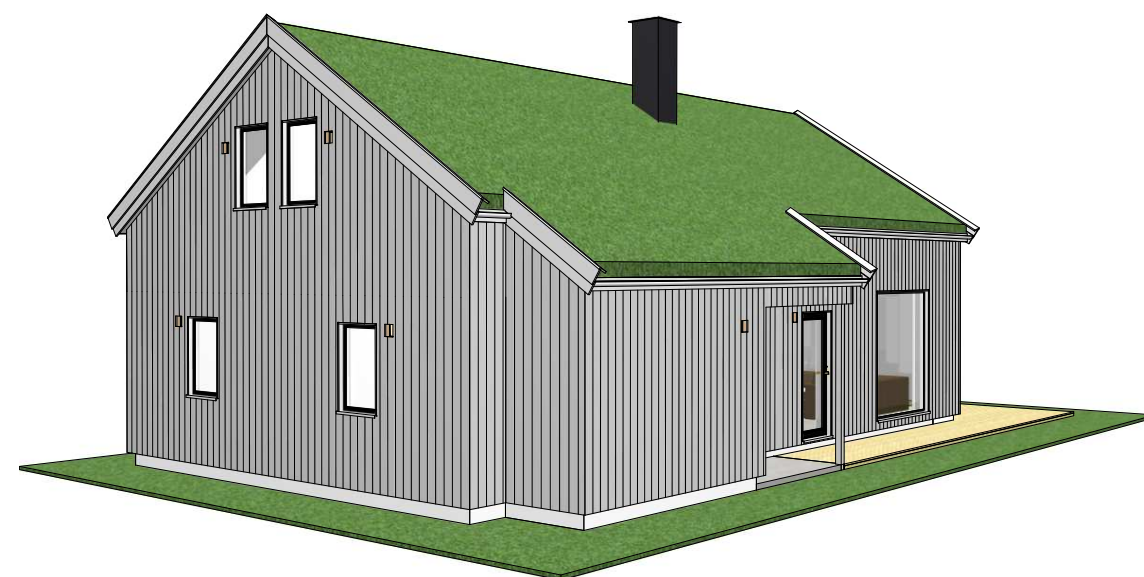

SKISSEFORSLAG	<input checked="" type="checkbox"/>	Tegning: Perspektiv - 503	Målestokk: A3-1:100	Rev.: Dato: 29.09.2020
HUSBANK	<input type="checkbox"/>	Prosjekt: 47053-C990-Hytte	Kommune: Flå Gnr/Bnr: 10 / 352	
BYGGESØKNAD	<input type="checkbox"/>	Tiltakshaver: Turuffell H 139		
		Adresse:		
SALG	<input type="checkbox"/>	Kontakt: Berge Sag Trelast AS / 53775400		
SEKSJONERING	<input type="checkbox"/>	Tegn/konst: CP / 98229333		
ARBEIDSTEGNING	<input type="checkbox"/>	© Tegningene er omfattet av åndsverklovens bestemmelser og er vernet åndsverk i henhold til åndsverkloves paragraf 1. Uten særskilt avtale med Berge Sag AS er enhver eksemplarfremstilling og tilgjengeliggjøring, i opprinnelig eller endret skikkelse, ulovlig utnyttelse.		