


BYGNINGENS AREAL  
 BYA: 97,5 m<sup>2</sup>  
 BRA: 84,0 m<sup>2</sup>  
 BRA inkl åpne arealer: 84,0 m<sup>2</sup>  
 HEMS: 36,0 m<sup>2</sup>  
 TERRASSE: 7,8 m<sup>2</sup>

BYA er inkludert ytterpanel. Åpne arealer er målbart uteareal iht grad av utnyttning.



SIST REVIDERT: 25.09.2023

Prosjekt	<b>Reinsjøfjell Øvre Revefaret</b>		Gnr./Bnr./Festenr.:
Prosjekterende:	<b>Blink Hytta Sigdal as v/Nils Aasand</b>		
© Alle rettigheter tilhører utførende for prosjektering, kopiering eller bruk av disse tegningene er forbudt uten skriftlig samtykke			Dato: <b>14.04.2021</b>
Tegning:	<b>Plan Salgstegning</b>		Målestokk: <b>1:66,667</b>
			Tegningsnr.:

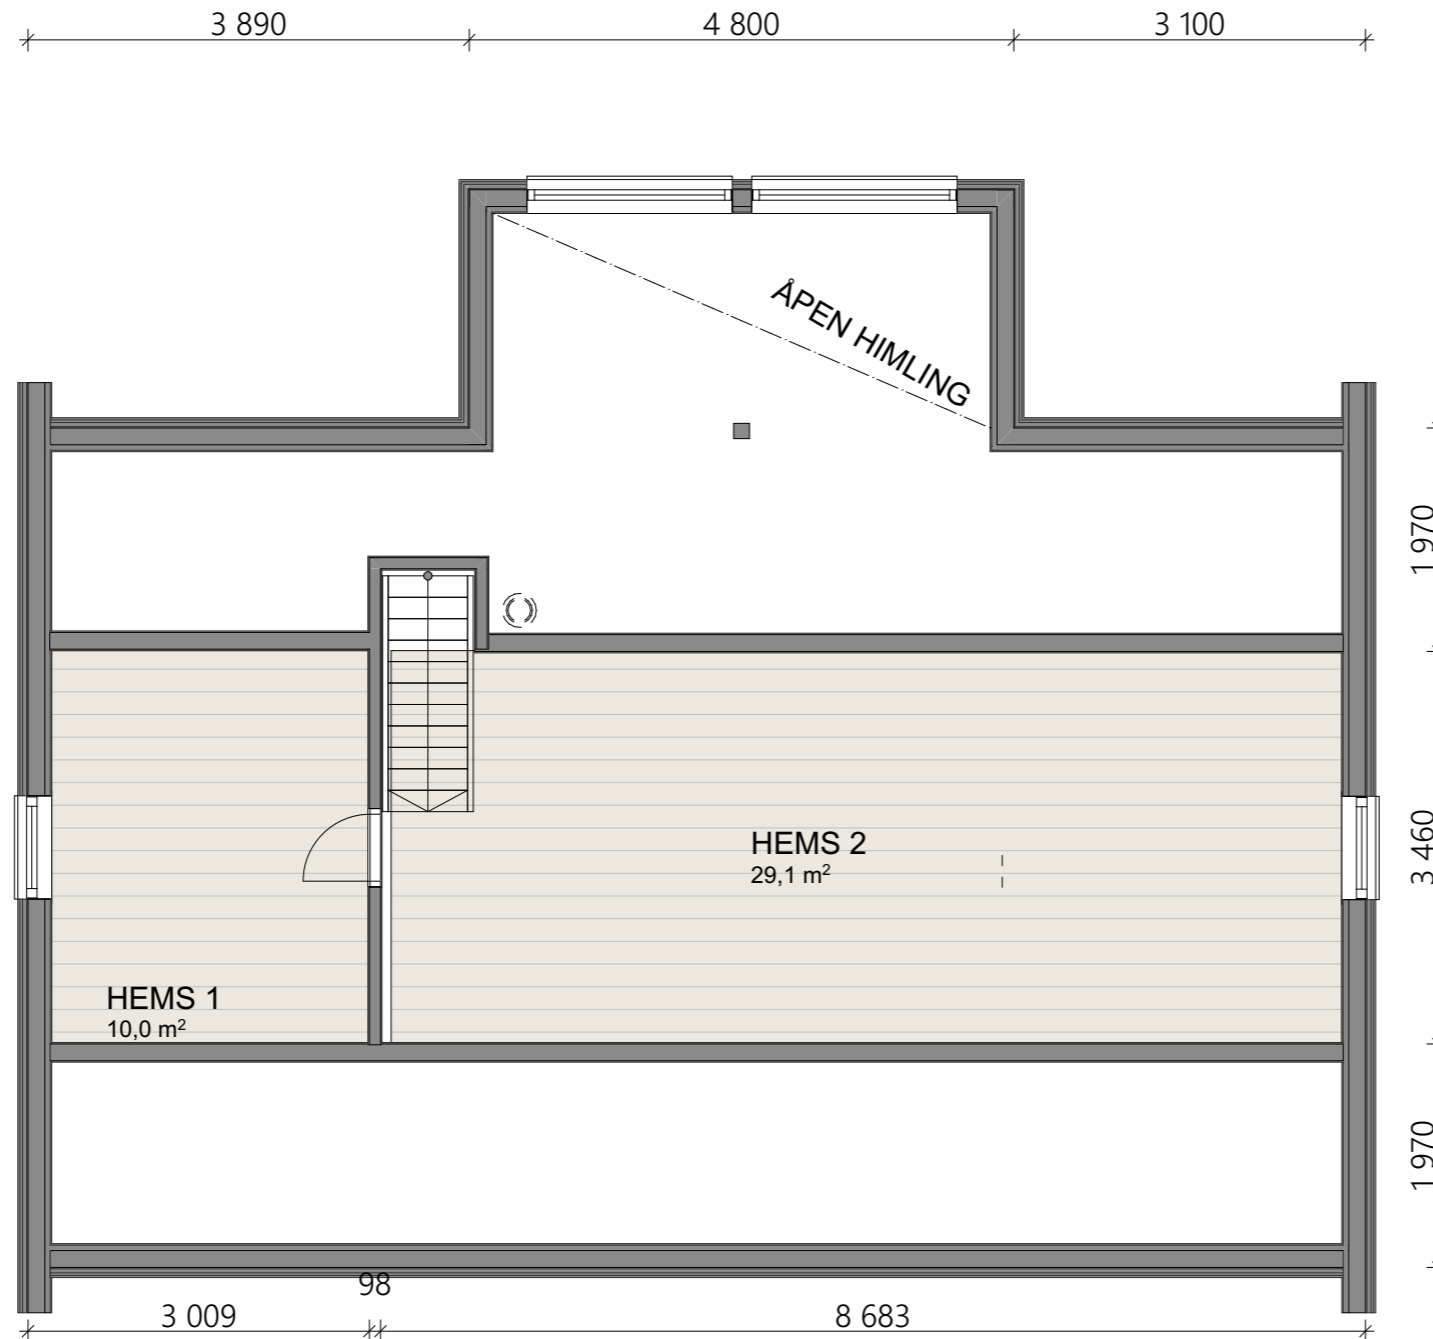



BYGNINGENS AREAL  
 BYA: 97,5 m<sup>2</sup>  
 BRA: 84,0 m<sup>2</sup>  
 BRA inkl åpne arealer: 84,0 m<sup>2</sup>  
 HEMS: 36,0 m<sup>2</sup>  
 TERRASSE: 7,8 m<sup>2</sup>

BYA er inkludert ytterpanel. Åpne arealer er målbart uteareal iht grad av utnytting.



SIST REVIDERT: 25.09.2023

Prosjekt	<b>Reinsjøfjell Øvre Revefaret</b>		Gnr./Bnr./Festenr.:
Prosjekterende:	<b>Blink Hytta Sigdal as v/Nils Aasand</b>		
© Alle rettigheter tilhører utførende for prosjektering, kopiering eller bruk av disse tegningene er forbudt uten skriftlig samtykke			Dato: <b>14.04.2021</b>
Tegning:	<b>Plan hems</b>		Målestokk: <b>1:66,667</b>
			Tegningsnr.:

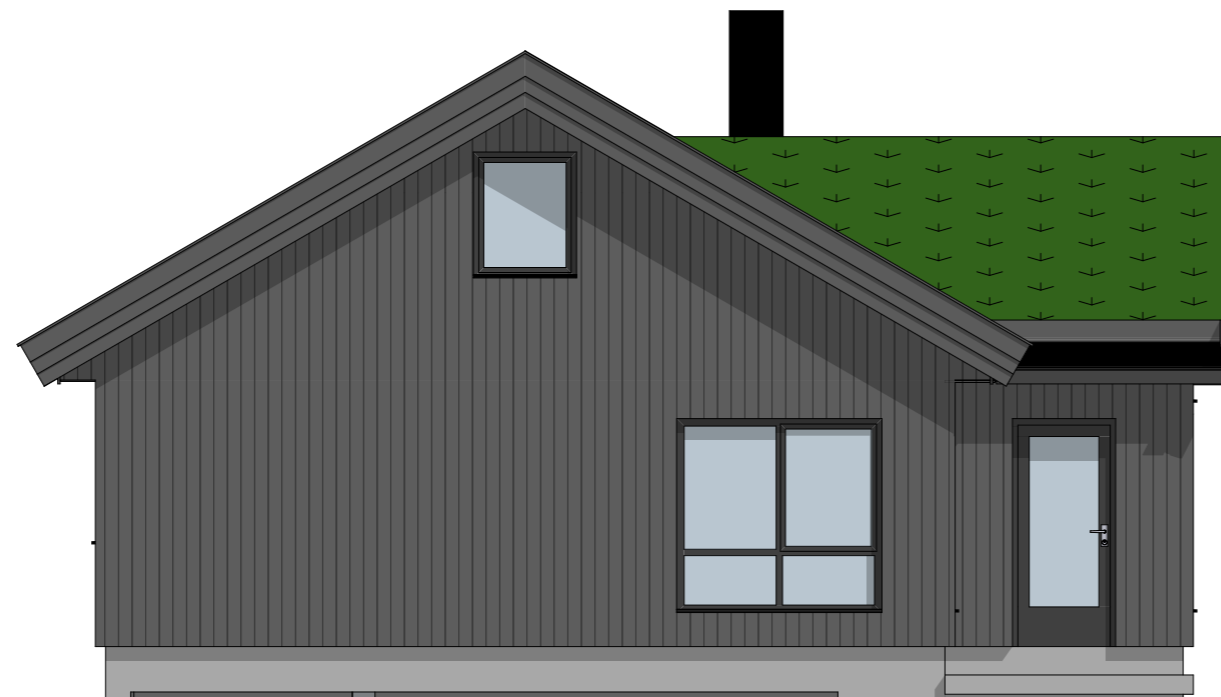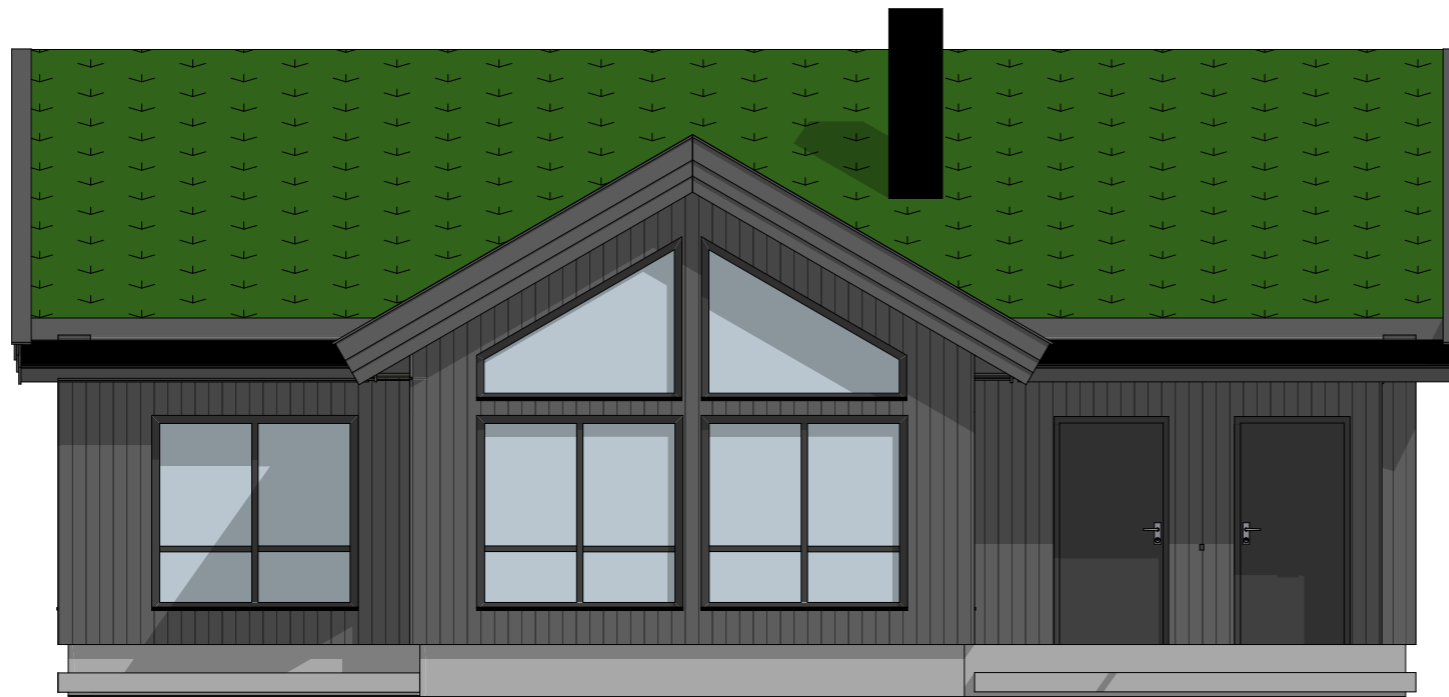



BYGNINGENS AREAL 97,5 m<sup>2</sup>  
 BYA: 84,0 m<sup>2</sup>  
 BRA: 84,0 m<sup>2</sup>  
 BRA inkl åpne arealer: 84,0 m<sup>2</sup>  
 HEMS: 36,0 m<sup>2</sup>  
 TERRASSE: 7,8 m<sup>2</sup>

BYA er inkludert ytterpanel. Åpne arealer er målbart uteareal iht grad av utnyttning.



SIST REVIDERT: 25.09.2023

Prosjekt	<b>Reinsjøfjell Øvre Revefaret</b>		Gnr./Bnr./Festenr.:
Prosjekterende:	<b>Blink Hytta Sigdal as</b> v/Nils Aasand		
© Alle rettigheter tilhører utførende for prosjektering, kopiering eller bruk av disse tegningene er forbudt uten skriftlig samtykke			Dato: <b>14.04.2021</b>
Tegning:	<b>Fasade 1 salgstegnig</b>		Målestokk: <b>1:66,667</b>
			Tegningsnr.:

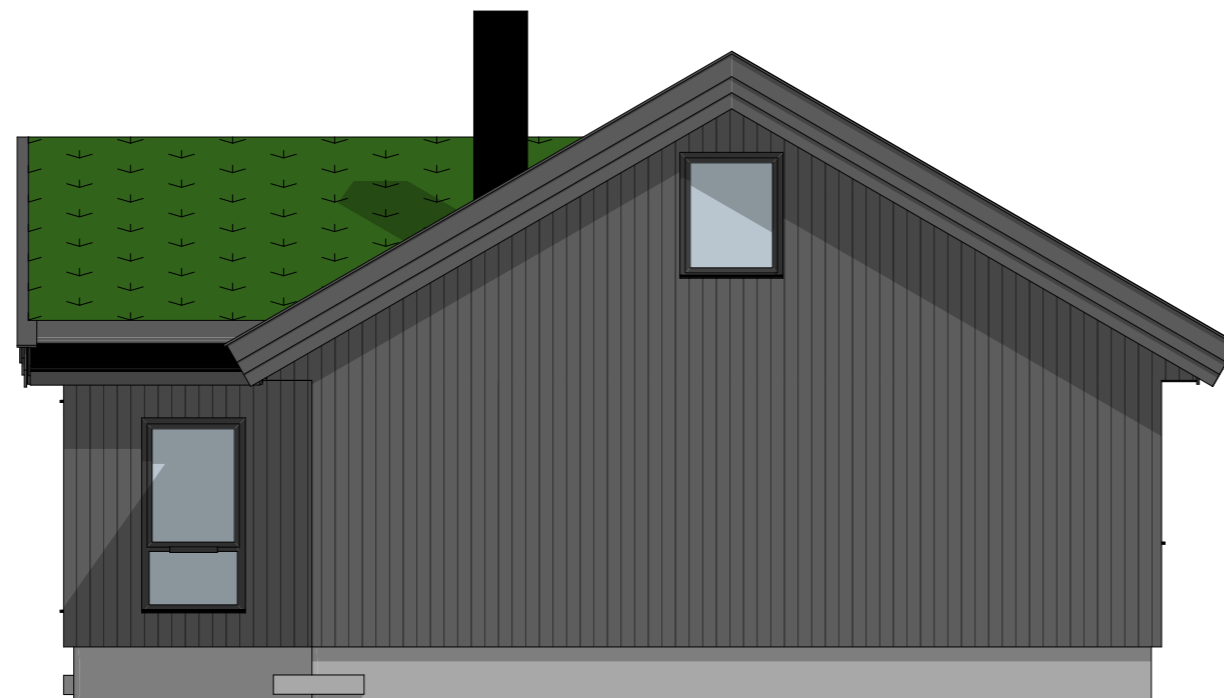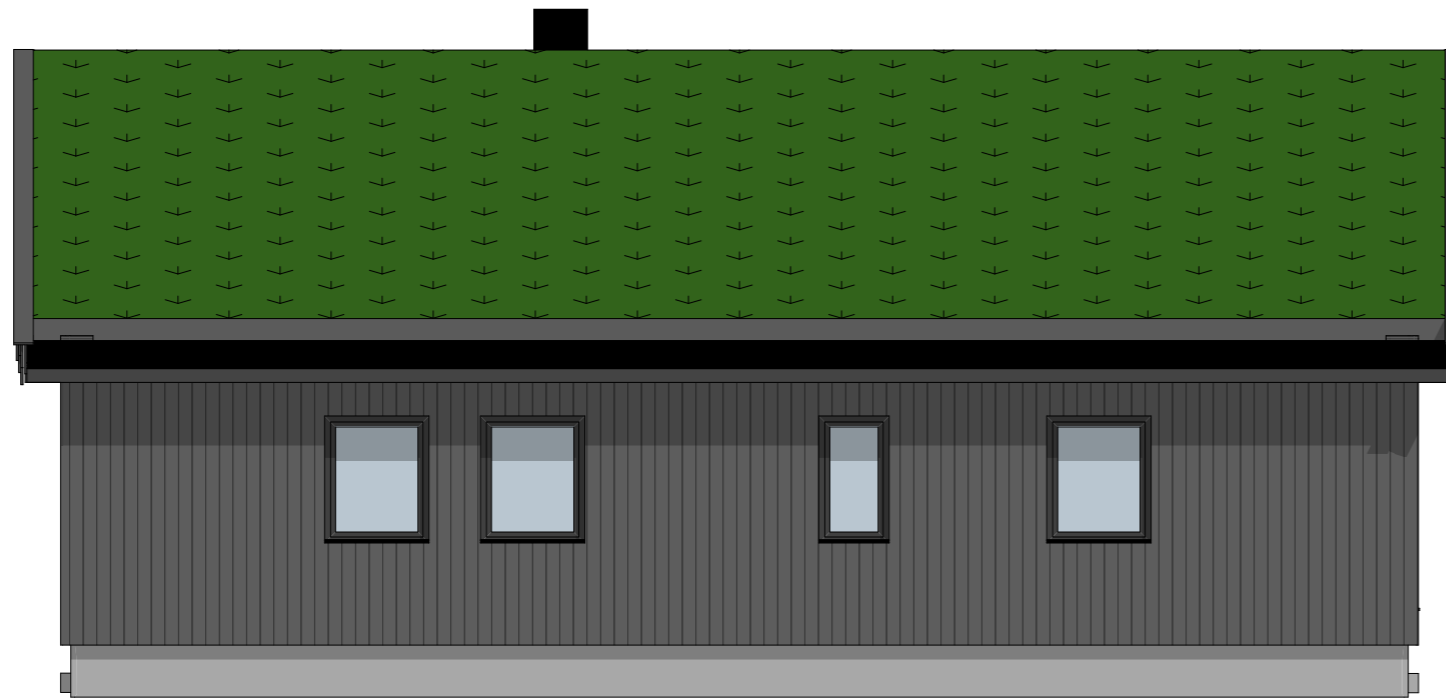


BYGNINGENS AREAL 97,5 m<sup>2</sup>  
 BYA: 84,0 m<sup>2</sup>  
 BRA: 84,0 m<sup>2</sup>  
 BRA inkl åpne arealer: 84,0 m<sup>2</sup>  
 HEMS: 36,0 m<sup>2</sup>  
 TERRASSE: 7,8 m<sup>2</sup>

BYA er inkludert ytterpanel. Åpne arealer er målbart uteareal iht grad av utnytting.




SIST REVIDERT: 25.09.2023

Gnr./Bnr./Festenr.:	
Prosjekt <b>Reinsjøfjell Øvre Revefaret</b>	
Prosjekterende: <b>Blink Hytta Sigdal as</b> <b>v/Nils Aasand</b>	
© Alle rettigheter tilhører utførende for prosjektering, kopiering eller bruk av disse tegningene er forbudt uten skriftlig samtykke	
Dato: <b>14.04.2021</b>	
Tegning: <b>Fasade 2 salgstegning</b>	
Målestokk: <b>1:66,667</b>	
Tegningsnr.:	

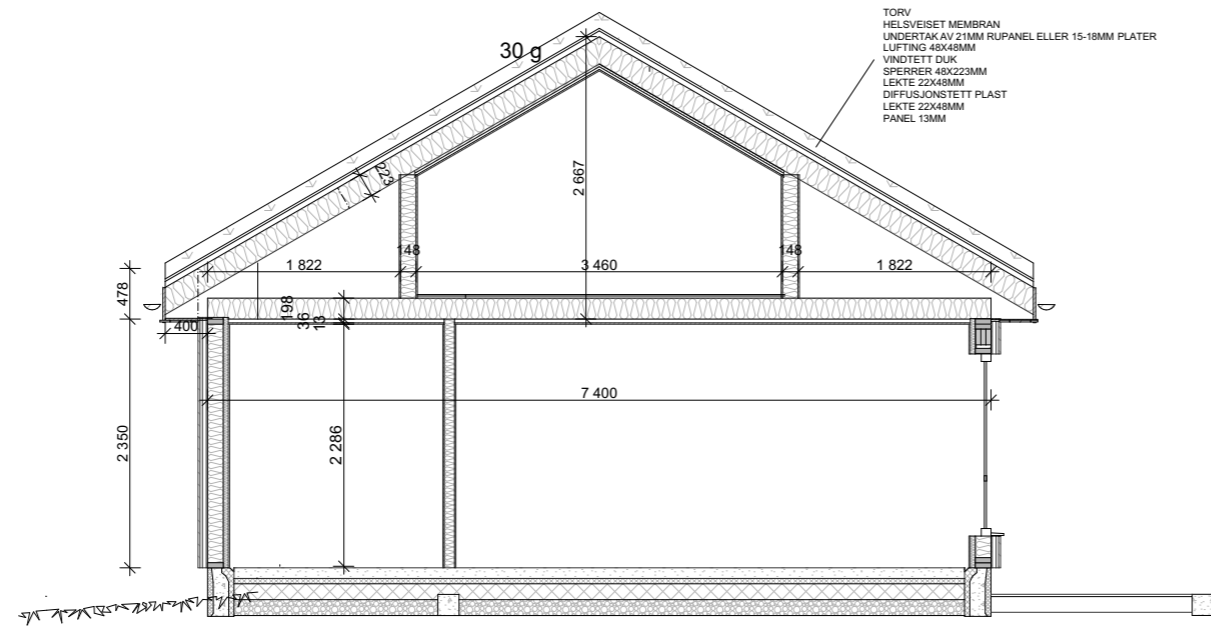

TORV  
HELSEISET MEMBRAN  
UNDERTAK AV 21MM RUPANEL ELLER 15-18MM PLATER  
LUFTING 48X48MM  
VINDTETT DIK  
SPERRER 48X233MM  
LEKTE 22X48MM  
DIFFUSJONSTETT PLAST  
LEKTE 22X48MM  
PANEL 13MM

1:71,429 Snitt hems

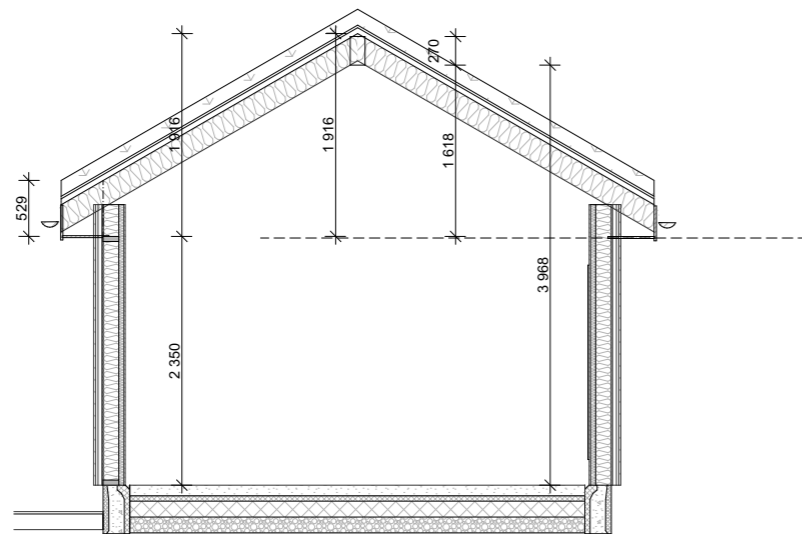

1:71,429 Snitt Stue


BYGNINGENS AREAL  
BYA: 97,5 m<sup>2</sup>  
BRA: 84,0 m<sup>2</sup>  
BRA inkl åpne arealer: 84,0 m<sup>2</sup>  
HEMS: 36,0 m<sup>2</sup>  
TERRASSE: 7,8 m<sup>2</sup>

BYA er inkludert ytterpanel. Åpne arealer er målbart uteareal iht grad av utnyttning.



SIST REVIDERT: 25.09.2023

Prosjekt	<b>Reinsjøfjell Øvre Revefaret</b>		Gnr./Bnr./Festenr.:
Prosjekterende:	<b>Blink Hytta Sigdal as</b> v/Nils Aasand		
© Alle rettigheter tilhører utførende for prosjektering, kopiering eller bruk av disse tegningene er forbudt uten skriftlig samtykke			Dato: <b>14.04.2021</b>
Tegning:	<b>Snitt salgstegning</b>		Målestokk: <b>1:71,429</b>
			Tegningsnr.:

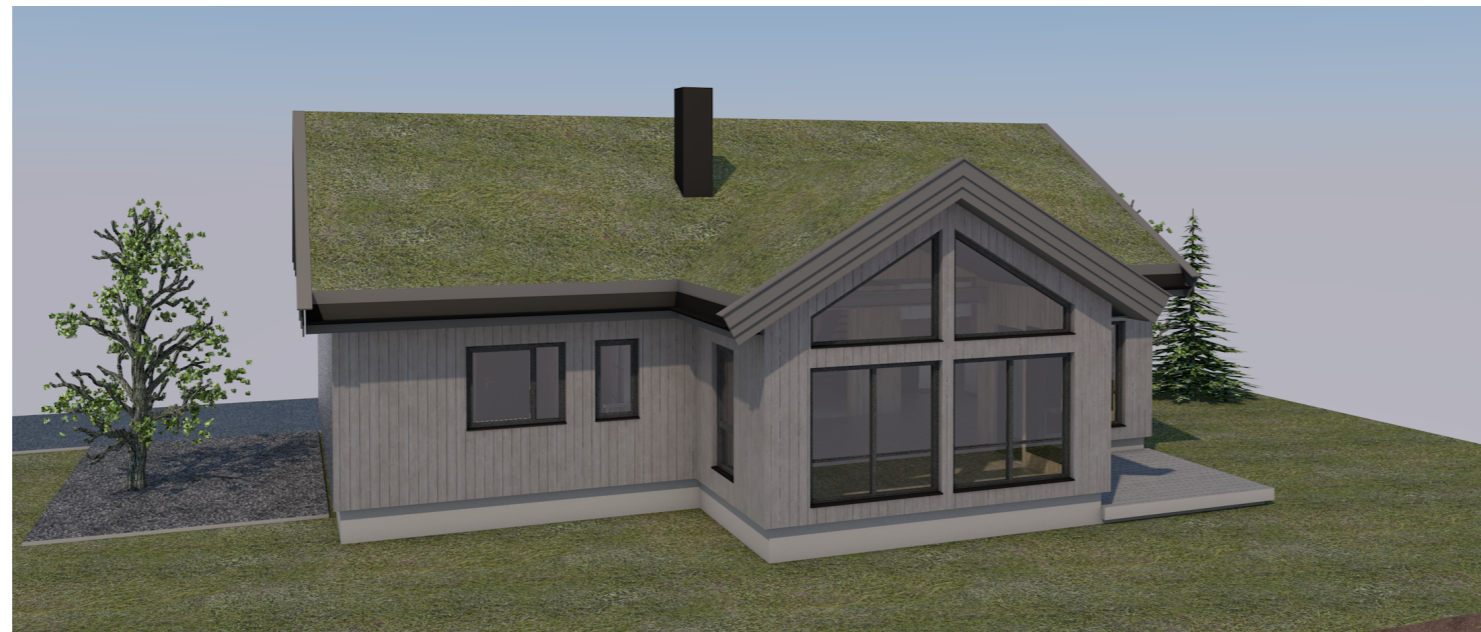

BYGNINGENS AREAL 97,5 m<sup>2</sup>  
 BYA: 84,0 m<sup>2</sup>  
 BRA: 84,0 m<sup>2</sup>  
 BRA inkl åpne arealer: 84,0 m<sup>2</sup>  
 HEMS: 36,0 m<sup>2</sup>  
 TERRASSE: 7,8 m<sup>2</sup>

BYA er inkludert ytterpanel. Åpne arealer er målbart uteareal iht grad av utnyttning.



SIST REVIDERT: 25.09.2023

Gnr./Bnr./Festenr.:	
Prosjekt <b>Reinsjøfjell Øvre Revefaret</b>	Prosjekterende: <b>Blink Hytta Sigdal as          v/Nils Aasand</b>
© Alle rettigheter tilhører utførende for prosjektering, kopiering eller bruk av disse tegningene er forbudt uten skriftlig samtykke	Dato: <b>14.04.2021</b>
Tegning: <b>3 d</b>	Målestokk: <b>1:1,429</b>
Tegningsnr.:	