

LEILIGHETER I LANDAMARKA



LEILIGHETER I TOMANNSBOLIG

LANDAMARKA

PROSJEKTERTE LEILIGHETER I LANDAMARKA

ADRESSE: KLOKKARESTEINVEGEN ?

UTBYGGER: ØYBYGG AS, BJOANESVEGEN 62,

5454 SÆBØVIK TLF. 53480000

ØYBYGG AS

Leiligheter i Landamarka, Klokkaresteinvegen

Øybygg As er i gang med å bygge 2 leiligheter i 2 tomannsbolig i Landamarka.

Alle leilighetene har trinnløs(rampe) tilkomst.

Prosjektet leveres innflyttningsklart, dvs ferdig malt og med god standard.

Standard


- Planert uteområde ikke tilsådd.
- Ferdig behandlet innvendig vegger og tak(flikksparkel/maling må påregnes på listverk)
- Grunnet kledning på fasade.
- Laminat/fliser på gulv.
- Varmekabler i 1 soverom, gang og bad i 1.etasje og bad i 2.etasje
- Balansert ventilasjon
- Kjøkken og baderomsinnredning.
- Livsløpsstandard

Priser pr. 20.01.2024


Leilighet		Pris
Leilighet	199/222, ca.147,3m2 BRA Nord	4.090.000,-
Leilighet	199/... , ca. 147,3m2 BRA Sør	4.090.000,-

I tillegg kommer tinglysing og dokumentavgift .


Leilighet A 1. etasje

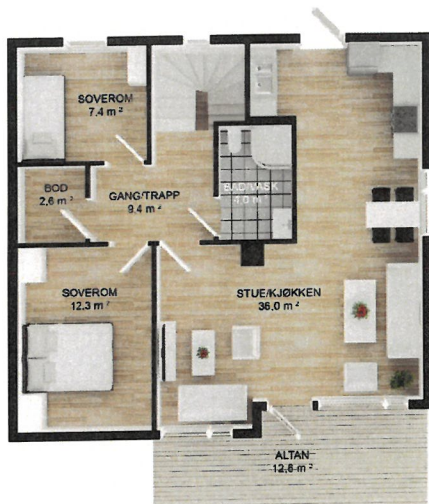


Leilighet B 1. etasje

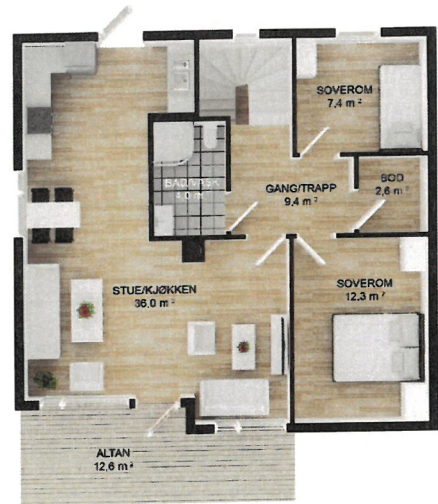

Leilighet A 1. etasje

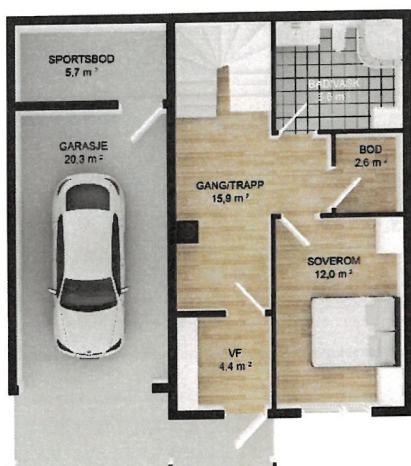

Leilighet B 1. etasje

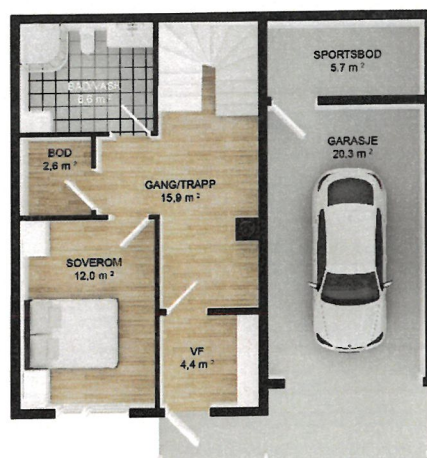



SKMBT_C220240604 SKMBT_C220240604
11550.pdf 11550.pdf




Endelig kledning/farger kan avvike fra tegningene.

Ta kontakt med oss for ytterligere spørsmål/informasjon:

Tlf: 53480000

Epost: post@oybygg.com (felles)

bos@oybygg.com (Bjørn Ove)

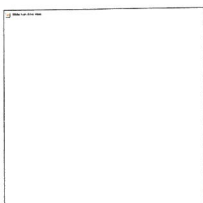

SKMBT_C220240913
15480.pdf

Mobil: 9511 7170 (Bjørn Ove)




Situasjonsplan 199/222

Dato: 13.09.2024

Målestokk: 1:500

Koordinatsystem: UTM 32N

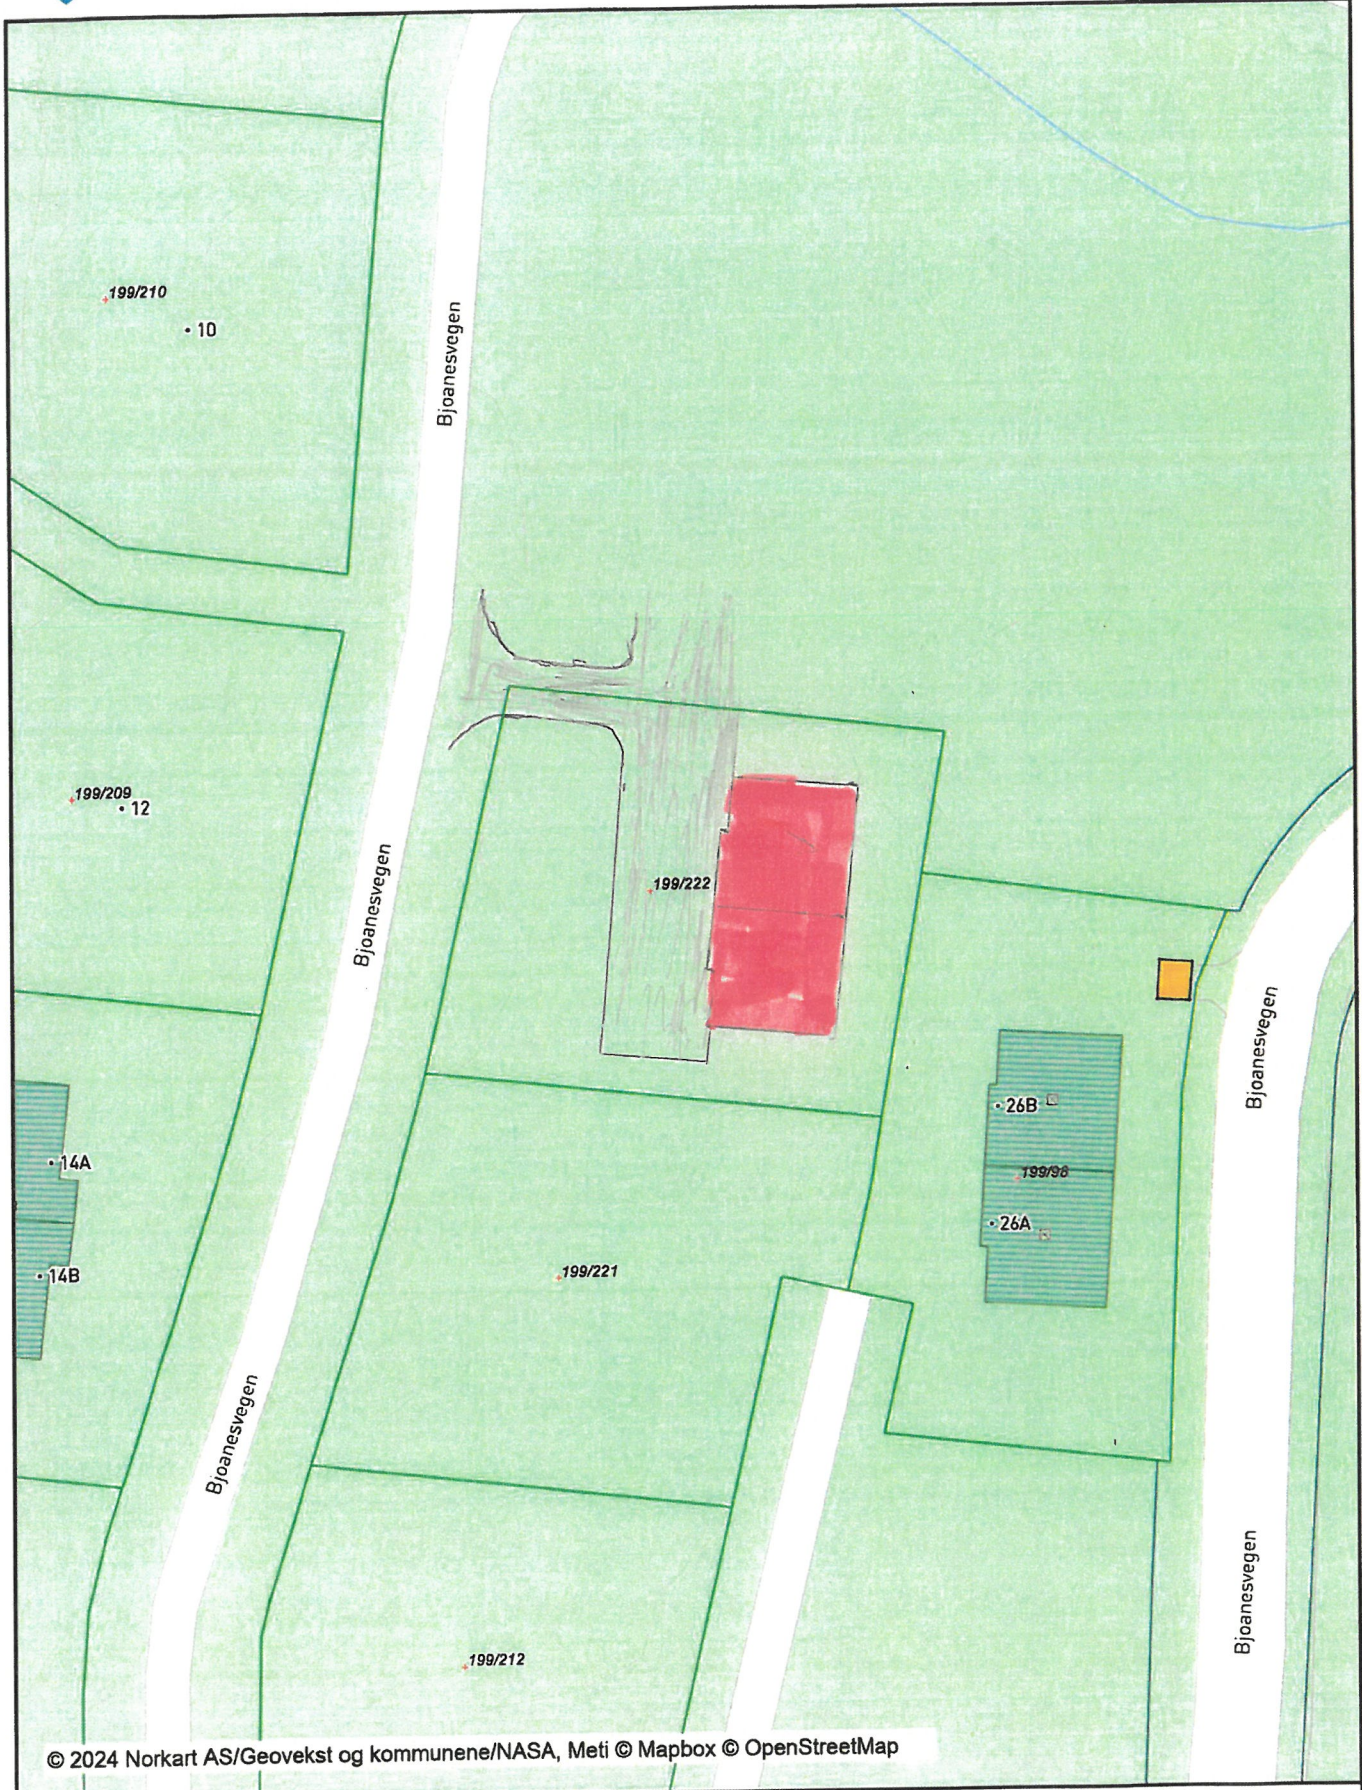

© 2024 Norkart AS/Geovekst og kommunene/NASA, Meti © Mapbox © OpenStreetMap

Det tas forbehold om riktigheten eller fullstendigheten av opplysningene i dette dokumentet. Det kan ikke rettes krav som følge av at disse opplysningene benyttes som grunnlag for beslutninger.