




ledige tomter

Dato: 29.09.2022

Målestokk: 1:5000

Koordinatsystem: UTM 32N

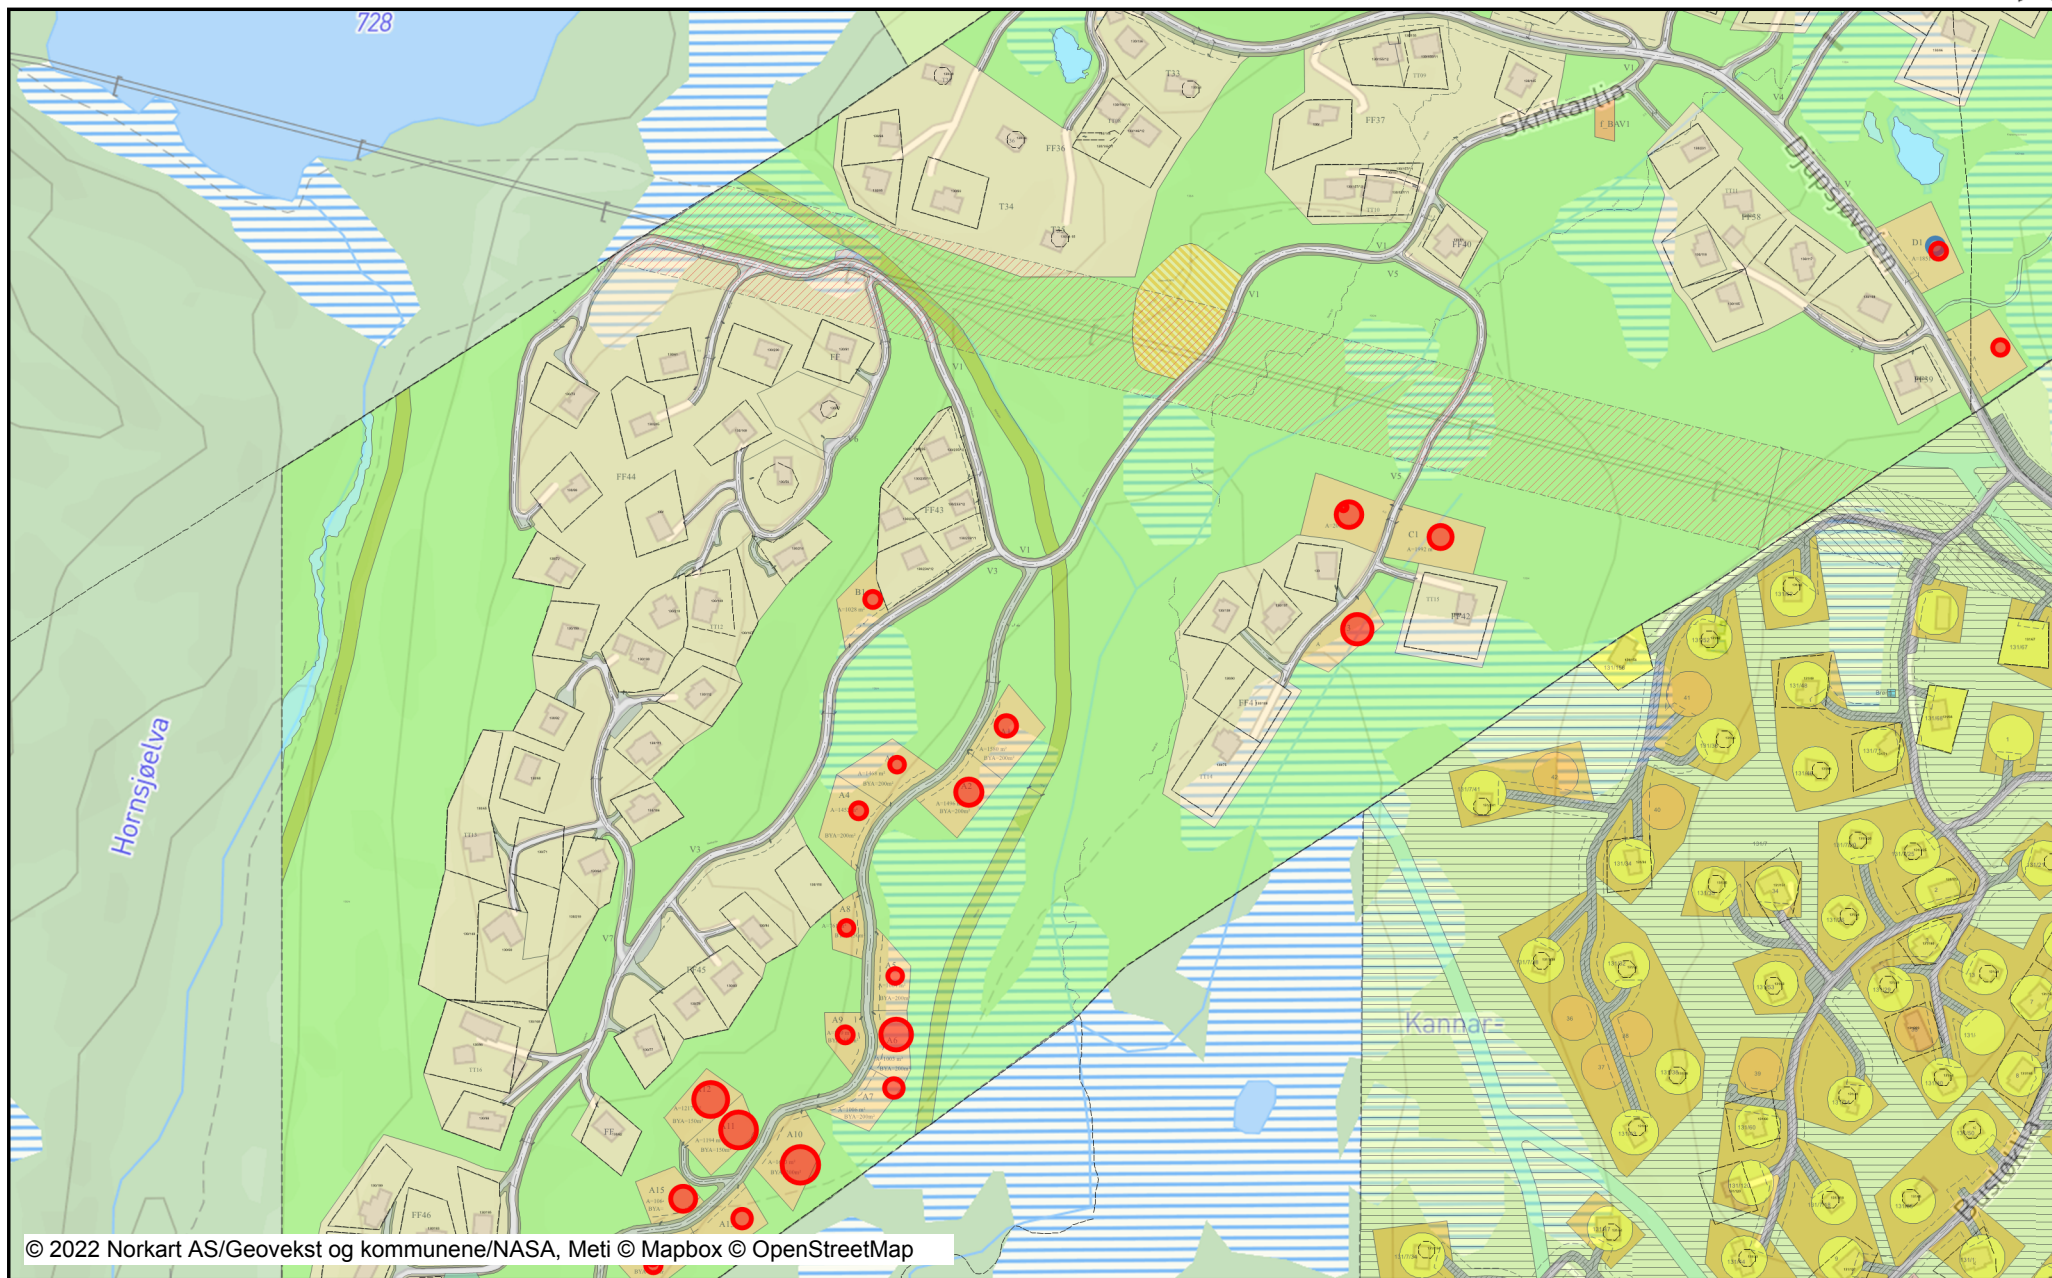

Tegnforklaring

<i>Reguleringsplan/Bebyggelsesplan PBL</i>		Abc	Regulerings- og bebyggelsesplan - f
	Regulerings- og bebyggelsesplan -	<i>Eiendomsinformasjon</i>	
	Område for boliger med tilhørende s		Eiendomsgrense
	Område for fritidsbebyggelse		Eiendomsteig
	Område for jord- og skogbruk	Abc	Gårds- og bruksnummer
	Kjøreveg		
	Skiløype		
	Friluftsområde (på land)		
	Drikkevannsmagasin		
	Vann- og avløpsanlegg		
	Område for steinbrudd og masseutta		
	Felles avkjørsel		
	Felles parkeringsplass		
	Høyspenningsanlegg (høyspentlinje)		
<i>Reguleringsplan PBL 2008</i>			
	Fritidsbebyggelse		
	Fritidsbebyggelse - frittliggende		
	Skiløype		
	Avløpsanlegg		
	Uteoppholdsareal		
	Bebyggelse og anleggsformål kom		
	Kjøreveg		
	Annen veggrunn - grøntareal		
	Parkering		
	Turveg		
	Friluftformål		
	Friluftsområde i sjø og vassdrag		
	Faresone - Høyspenningsanlegg (in		
<i>Felles for reguleringsplan PBL 1985 o</i>			
	Regulerings- og bebyggelsesplanomr		
	Planens begrensning		
	Formålsgrense		
	Faresonegrense		
	Regulert tomtegrense		
	Byggegrense		
	Bebyggelse som inngår i planen		
	Regulert senterlinje		
	Målelinje/Avstandslinje		
	Midtlinje vassdrag		
	Avkjørsel		
Abc	Påskrift feltnavn		
Abc	Påskrift reguleringsformål/arealform.		
Abc	Påskrift areal		
Abc	Påskrift utnytting		
Abc	Påskrift bredde		
Abc	Påskrift plantilbehør		