



PLAN 1. ETG
1 : 100

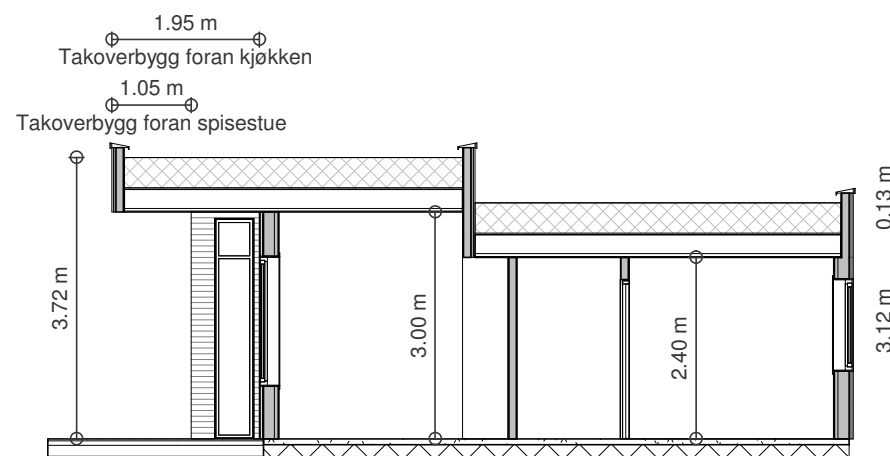

Snitt A-A
1 : 100

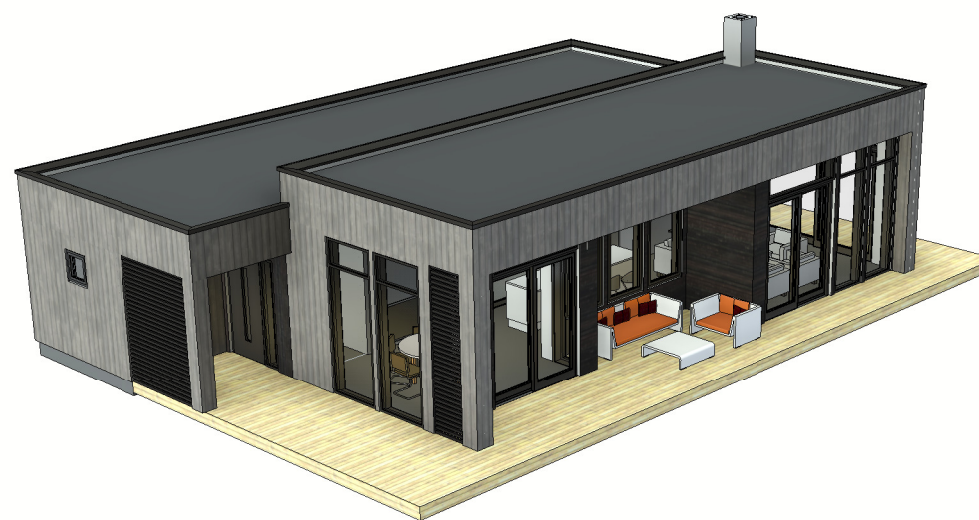

BYA 132 m²

BRA 98.4 m²



Tlf 74 27 53 60, 7800 Namsos, www.arkplan.no

MEDLEM:

TILTAKSHAVER:

BYGGEPLASS:

Lyngvær

G.nr/B.nr:
1/103

KOMMUNE:
Vågan

Prosjektfase: **Byggemeldingstegning**

REV: DATO: REVISJON: SIGN:

TEGN, INNHOLD:
PLAN, SNITT, PERSPEKTIV

PROSJEKT:
Hytte

ARKITEKT:
Berit N. Lysberg

DATO:
21-05-2024

TEGN:
BNL

REV: TEGN.NR:
A500

MÅLESTOKK:
1 : 100

ARKSTØRRELSE:



FASADE 3
1 : 100



FASADE 4
1 : 100



FASADE 1
1 : 100



FASADE 2
1 : 100



Tlf 74 27 53 60, 7800 Namsos, www.arkplan.no

MEDLEM:

TILTAKSHAVER:

BYGGEPLASS:
Lyngvær

G.nr/B.nr:
1/103

KOMMUNE:
Vågan

Prosjektfase: **Byggemeldingstegning**

REV:	DATO:	REVISJON:	SIGN:
------	-------	-----------	-------

TEGN, INNHOLD:
FASADER

PROSJEKT:
Hytte

ARKITEKT:
Berit N. Lysberg

DATO:
21-05-2024

TEGN:
BNL

REV:

MÅLESTOKK:
1 : 100

ARKSTØRRELSE:
A3

TEGN.NR:
A506