


VOGTSGATE 18, MOSS

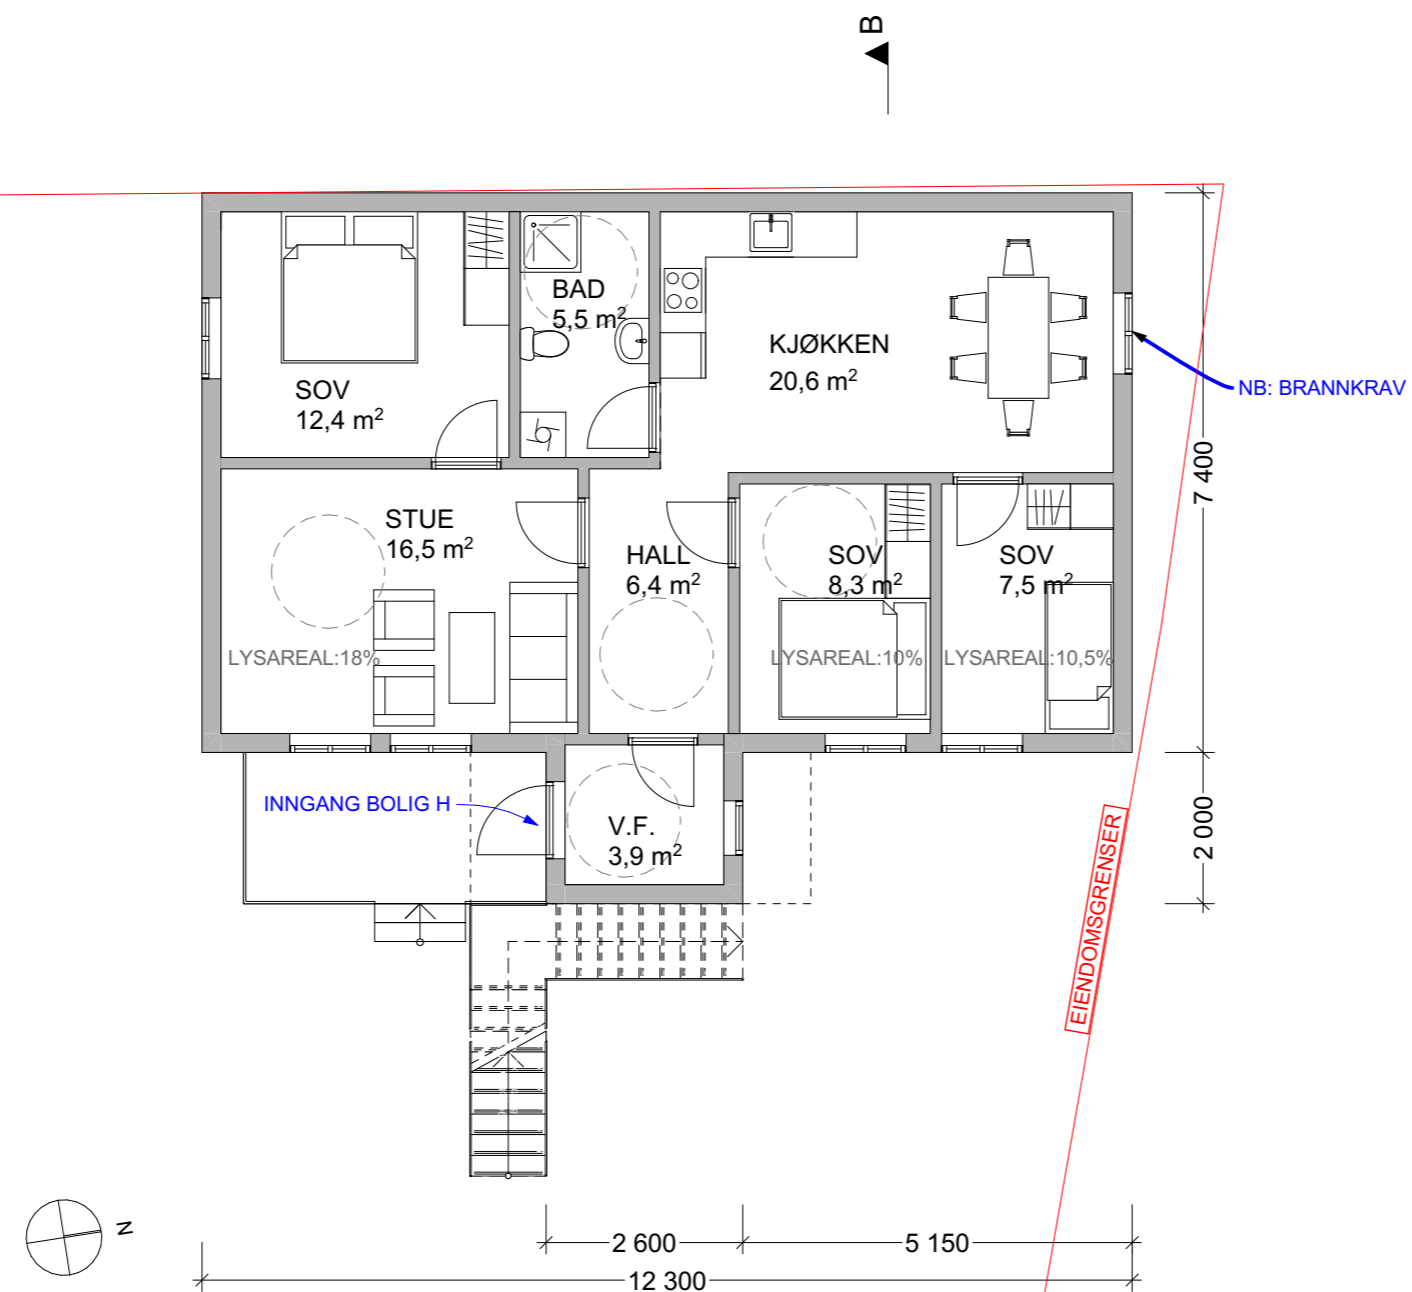

BRA 1.ETG (BOLIG H)
85,6 m²
BYA
104,8 m²
PLAN 1. ETASJE, HUS 2

REV: 14.07.2023
REV: 10.07.2023

Tegn. av:
KH/SASHA

Dato:
08.09.2015

Mål:
1:100

Gnr. 2
Bnr. 2262

BYGGEMELDING
1. ETASJE HUS2

Tegn. nr.
15 046 - 28

OPPDELING AV BOLIGER
Tiltakshaver
VOGTS GATE 18 A/S
MANO EIENDOM AS
Postboks 1268 Vika,
0111 OSLO
tel: 92255501
mail: per@manoeiendom.no

BYGGEMELDING

AKHAS
ARKITEKTER
Arkitektkontoret Konrad Halvorsen
Klostergaten 7 A, NO-1532 MOSS
TEL: (+47) 69 25 67 00 - WEB: akhas.no
E-mail: konrad@akhas.no

NB:
- Alle mål, antall og funksjoner må kontrolleres av tiltakshaver / ansvarlig utførende før produksjon igangsettes

Filplassering: P:\PROSJEKTER\BOLIGER\Vogts gate 18 - 15 046\Vogstgt 18 BGM3.pln

© Alle rettigheter tilhører utførende for prosjekteringen.
Kopiering eller bruk av disse tegningene er forbudt uten skriftlig samtykke