


Drammensveien 134- 6etg

Åpne arb pl: 20
 Multirom: 4
 Møterom: 3
 Sosial sone/adkomst
 Kaffe
 Garderobe

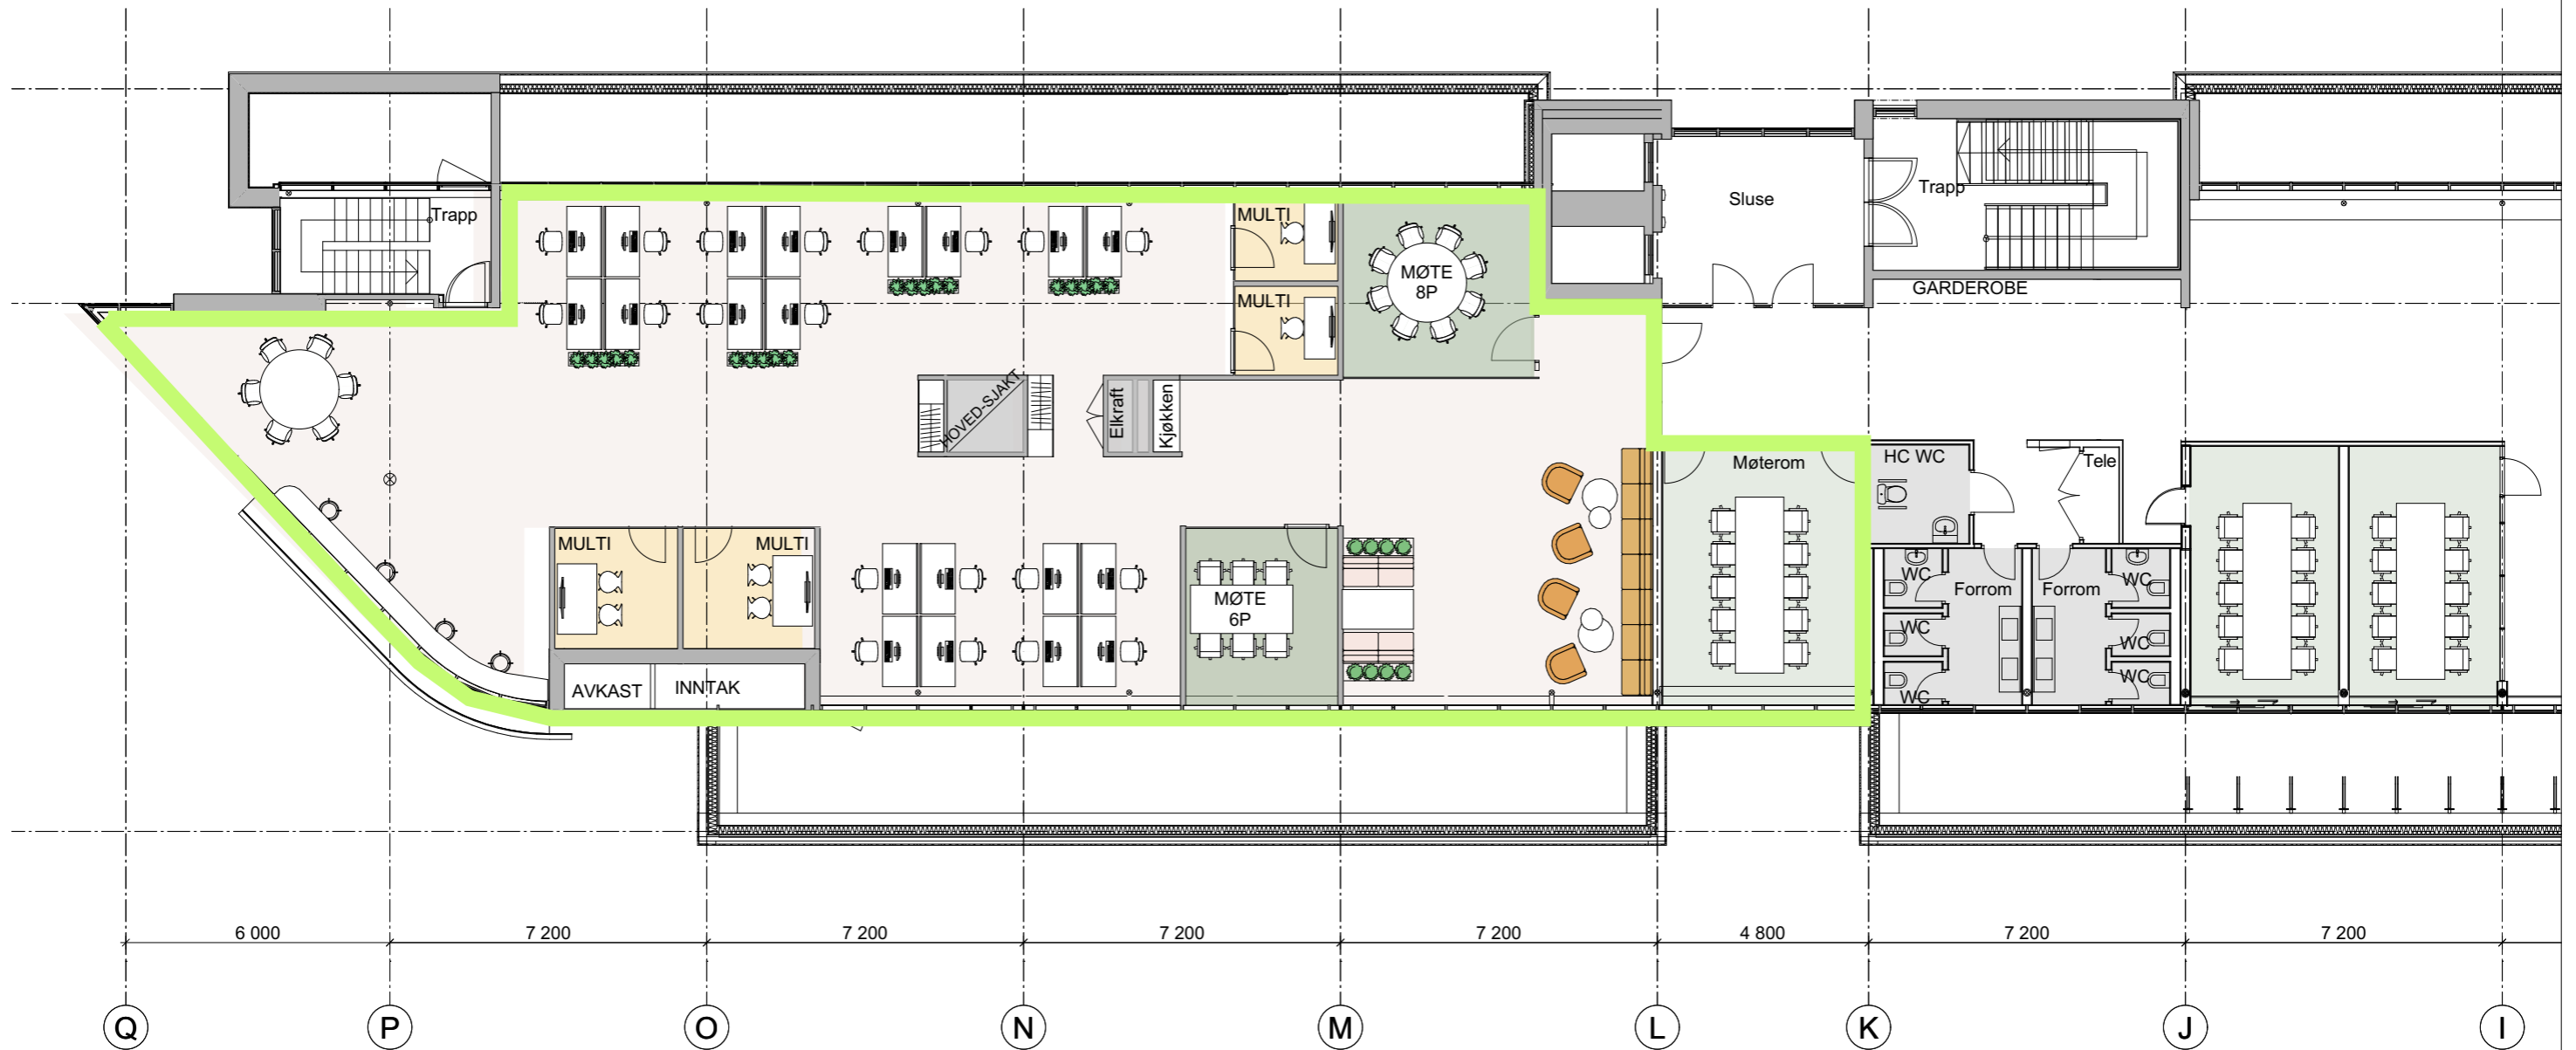

Prosjekt: Drammensveien 134	Sign.: BNE
Oppdragsgiver: ENTRA	Dato: 22/10/24
Prosjekterende: VIINTER	Fase: Prospekt
Tegning: Møbleringsplan 6.etasje	Målestokk: Format: 1:150 a3
	Tegningsnr.: I 200 20 601