


DRAMMENSVEIEN 134  
**2.etasje**

Arbeidsplasser: 100  
 Multirom: 13

Eksterne møterom:  
 Møterom 20 pers: 1  
 Møterom 14 pers: 1  
 Møterom 6-8 pers: 5

Interne møterom:  
 Møterom 6-8 pers: 4

Sosial sone: 1  
 Adkomst med kaffe: 1  
 Lager: 1  
 Kopi/printrom: 2  
 Datarom: 1

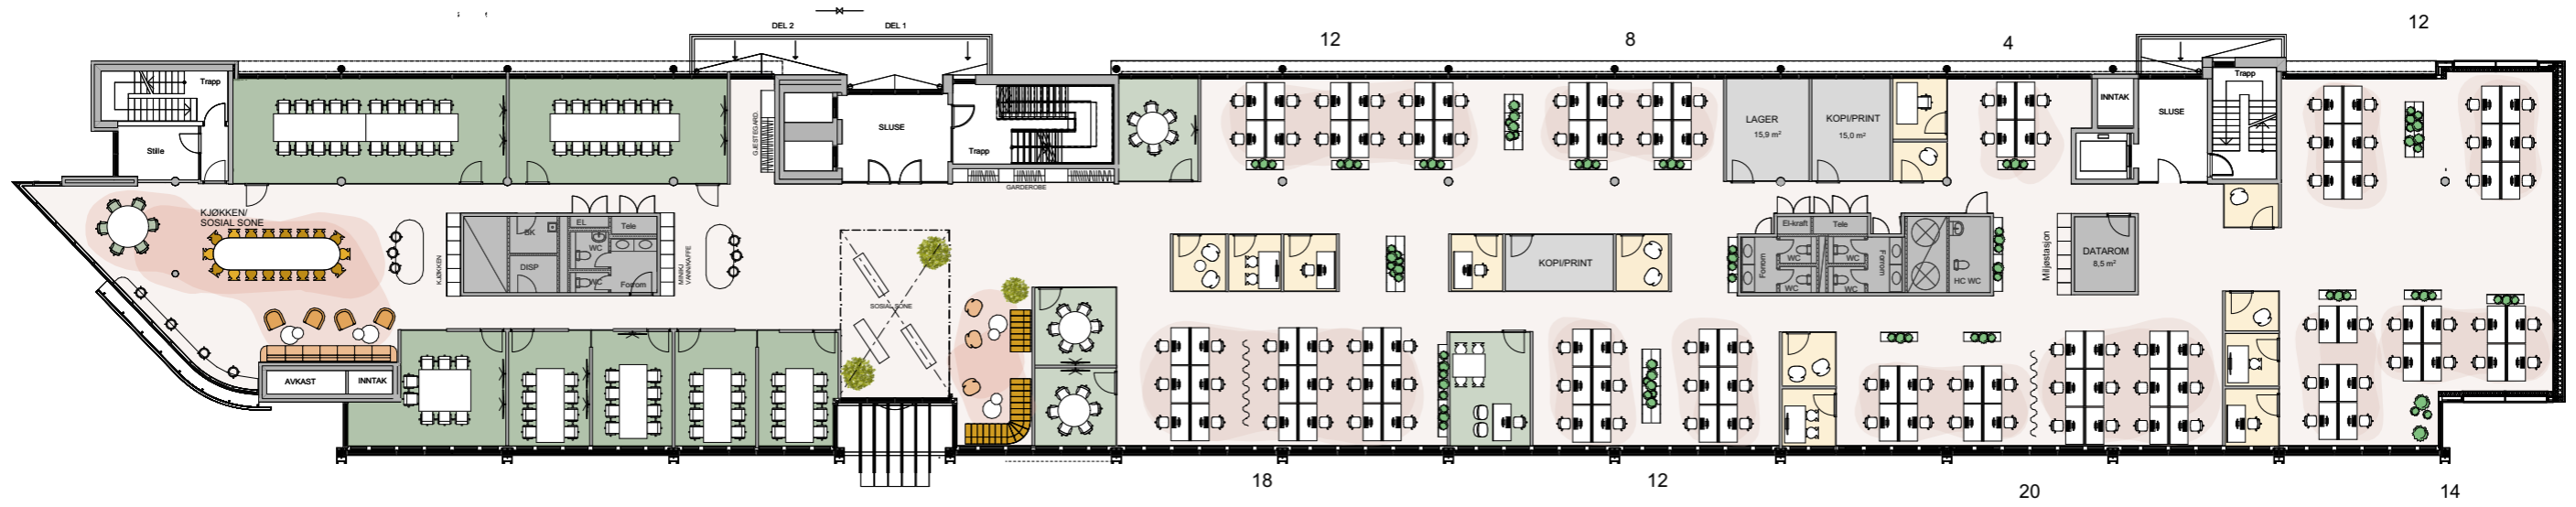

Rev	Dato	Beskrivelse	Sign	Kontr
A	24.06.12	Innsalgstegning	BNE	NL
Prosjekt: <b>Drammensveien 134</b>			Sign.: <b>BNE</b>	
Oppdragsgiver: <b>ENTRA</b>			Dato: <b>12.06.2024</b>	
Prosjekterende: <b>VIINTER</b>			Dato opprettet: <b>10/04/2024</b>	
Tegning: <b>Møbleringsplan 2.etasje</b>			Målestokk: <b>1:300</b>	
			Tegningsnr.: <b>I 200 20 201</b>	