

NB! Tegningen er ikke kontrollert.
Alle målinger må kontrolleres på
stedet.

Vedlegg: E-5



Tel. nr. 66770000
post@ark.no www.ark.no

Rudmann Halmrass vei 18, 1327 Sandvika
2012 er utarbejdet i samarbeid med arkitektfirmaet Ark AS. Alle rettigheter er forbeholdt.
The drawings are for the use of the client only. No part of this drawing may be reproduced or transmitted in any form or by any means, electronic, mechanical, photocopying, recording, or by any information storage and retrieval system, without the prior written permission of the architect.
Copyright © 2012 Ark AS. All rights reserved.

A Korr. 4.01 19.06.23/KAB
Rev. Korrigasjon Dato. Sign.

Byggherre:
Arendrøeg Bekkestua AS
P.O. Box 11
1300 Sandvika

Prosjekt:
Ventilasjon + Solceller
Bærumsvæien 205-207
1357 Bekkestua

Gnr.	Bnr.	Snr.	Fnr.
19	12	000	000

Tegn. av. Kontr./godkjent.
KAB -


Tegning:
PLAN 4

NY SITUASJON EKISTERENDE

Tegningstype / status:
 ARBEIDSTEGNING FORELØP
 BYGGEMÅL FERDIG
 DELTAK

Dato: 24/05 2023
Målestokk: 1:200
Arkst.: A2

Prosj. nr. 246
Tegn. nr. 0-005
Rev. A

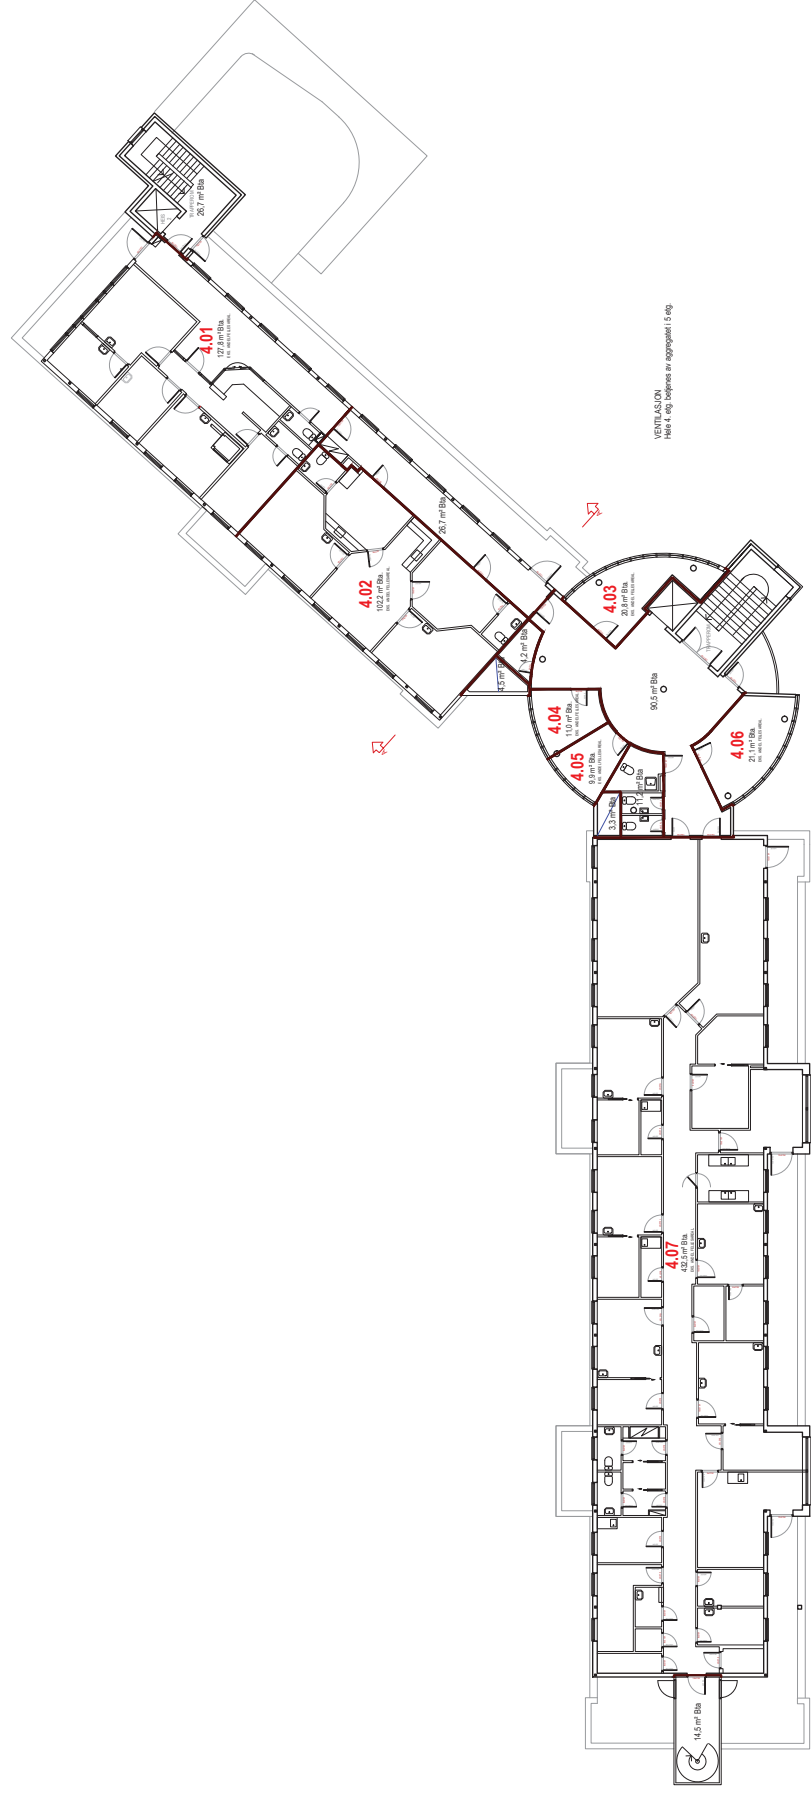

VENTILASJON
Hele 4. etg. belønnes av aggregatet i 5. etg.

