


Denne tegning er 'YSADESIGN AS' eiendom og forbeholder seg retten til copyright. Den er gitt ut under forutsetning av at den ikke kopieres, reproduseres eller blir brukt helt eller delvis av uvedkommende uten skriftlig godkjenning fra YSADESIGN AS.

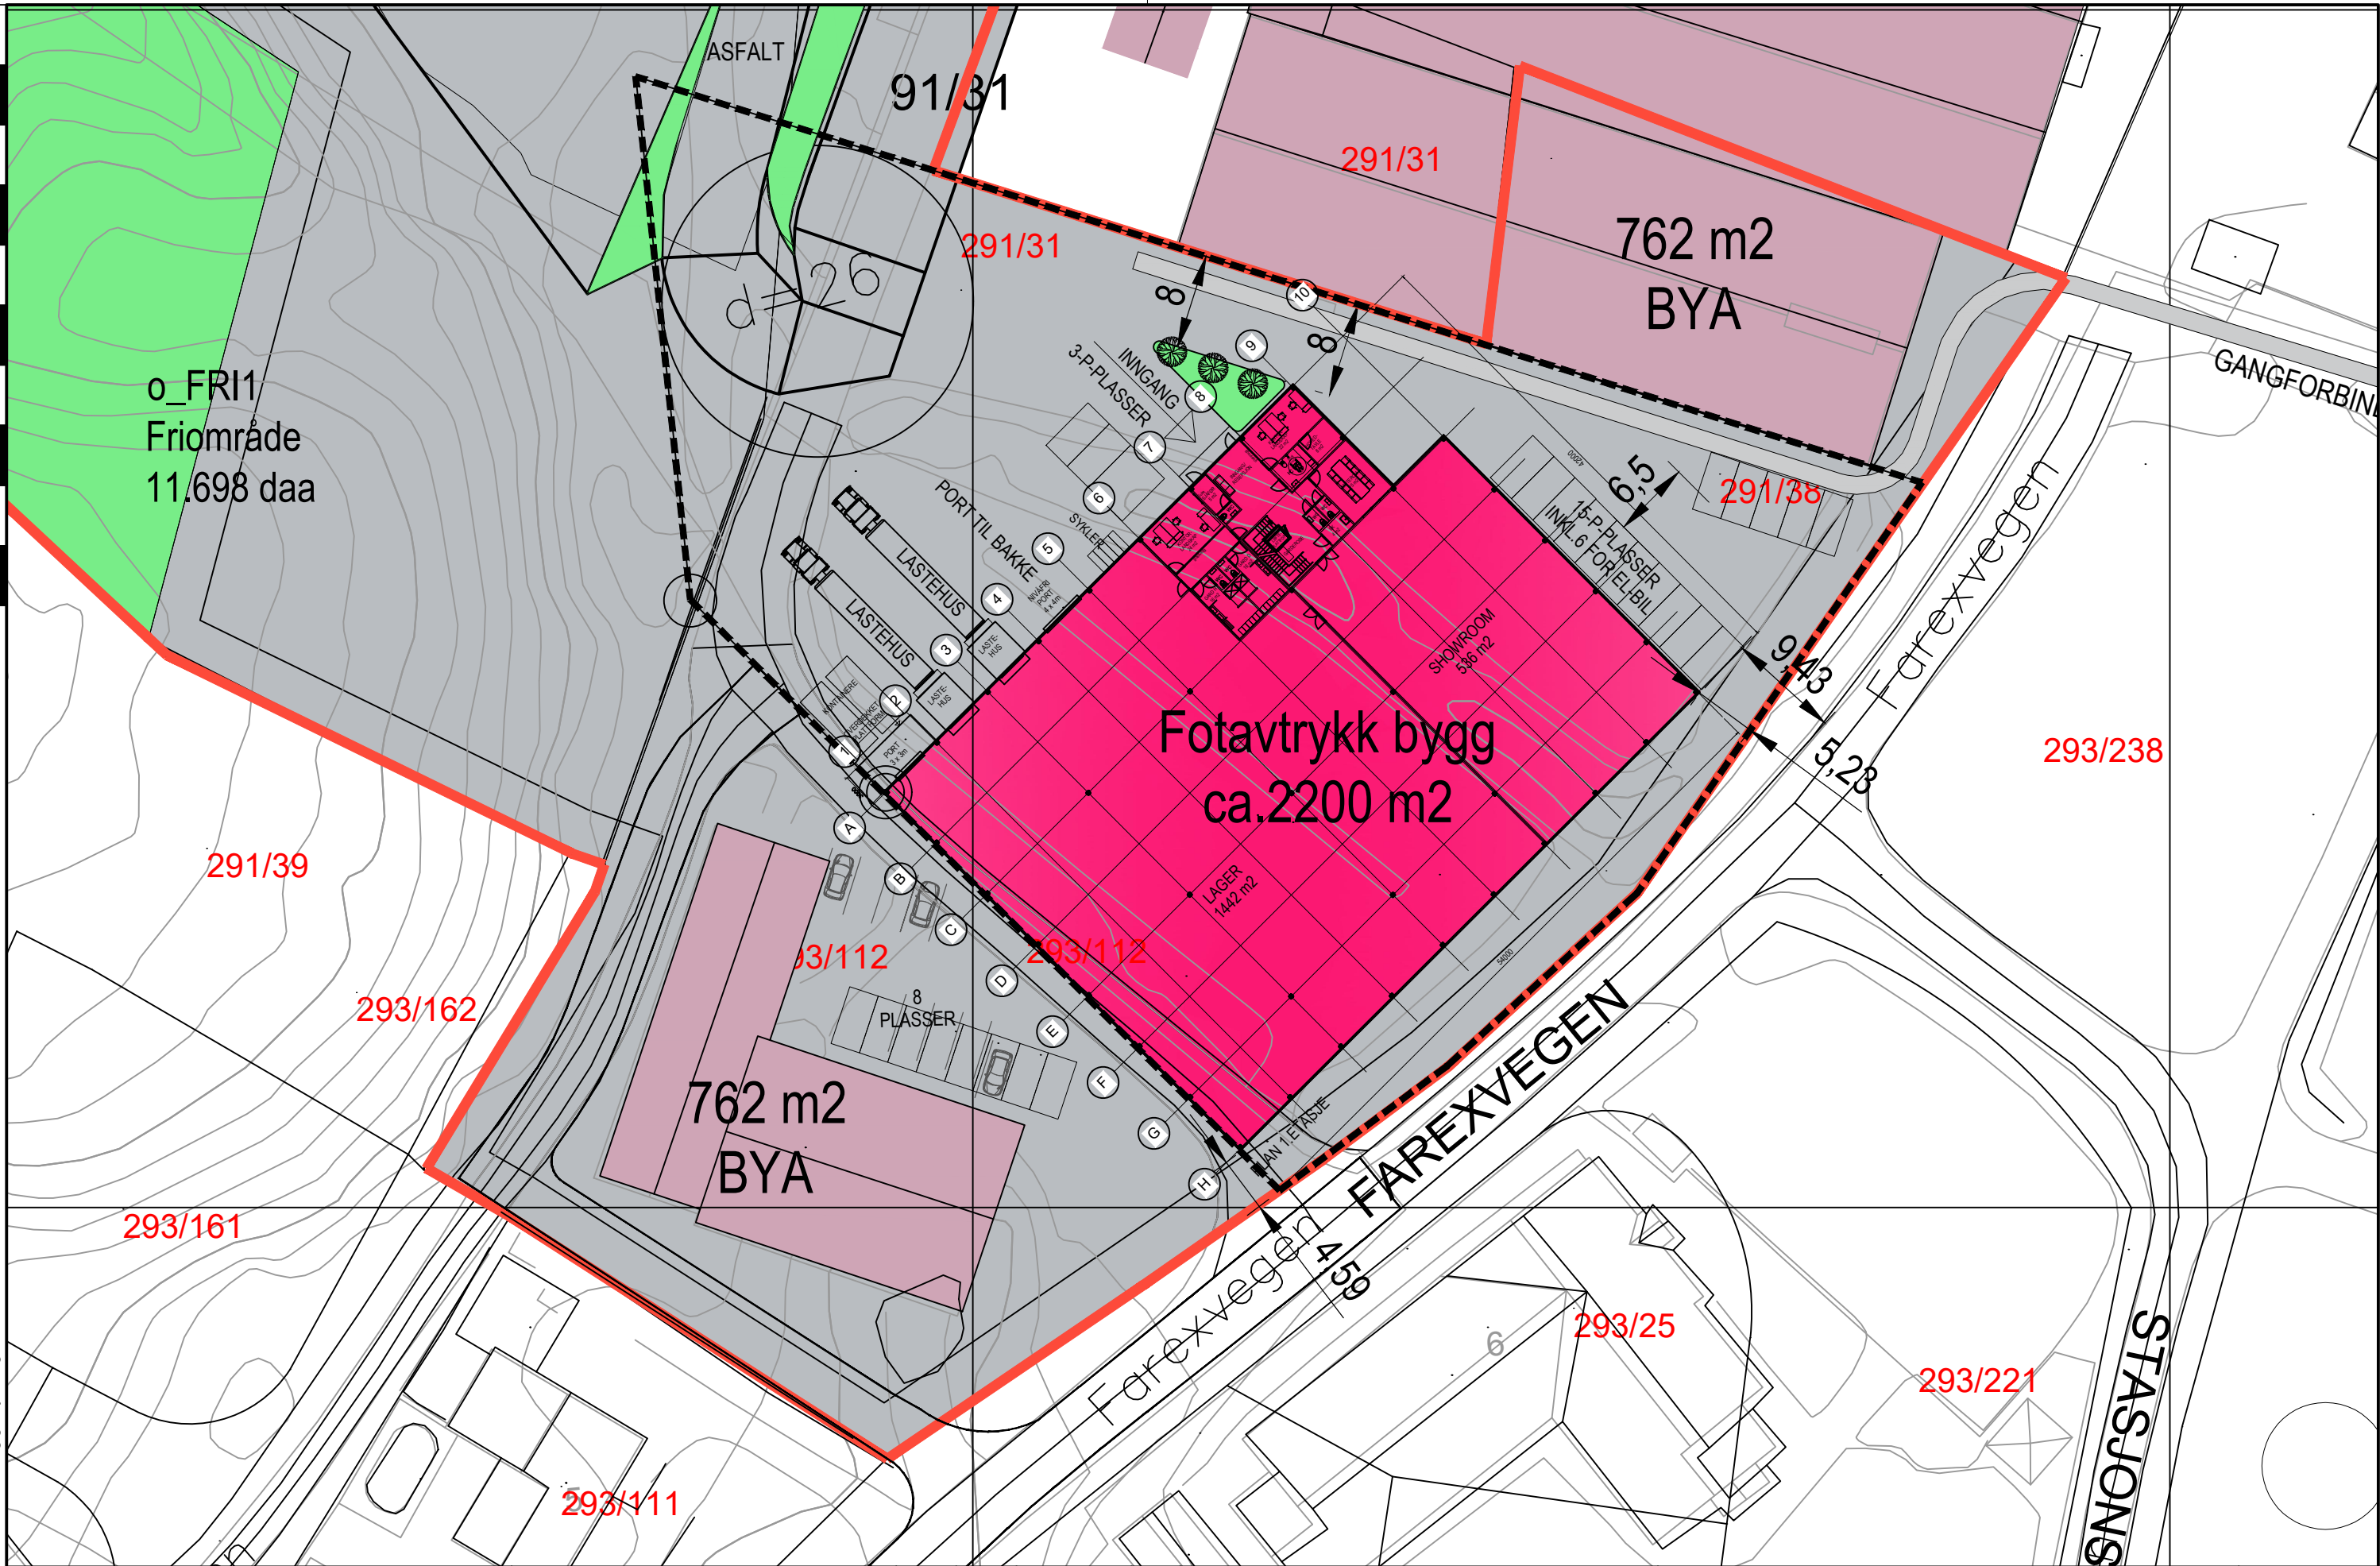

YSADESIGN AS
 KONGEN, FROGNERSTRANDA 2
 0250 OSLO | NORWAY
 +47 23 01 44 00
 post@ysa.no | www.ysa.no



Tekst:	Tegn:	Godkj.:	Dato/Status:	Rev.:
JUSTERT ETTER KUNDENS ØNSKE	TAS	KSB	21.JUNI 21	B
JUSTERT ETTER KUNDENS ØNSKE	TAS	KSB	10.JUNI 21	A

PROSJEKT:
KJELLMANN OFFICE AS
 KONTOR, SHOWROOM & LAGER

TILTAKSHAVER:
 BULK
 EIENDOM
 FAREX AS



ADRESSE:	FAREX LILLESTRØM	GNR./BNR.:	291/ 112, 31 & 38
TEGNING:	UTOMHUSPLAN	DATO:	27.MAI. 2021
Skala:	1:500@A3	Tegn.-nr.:	YSA-625-00
		Tegn:	TAS
		Godkj.:	KSB
		Rev.:	B