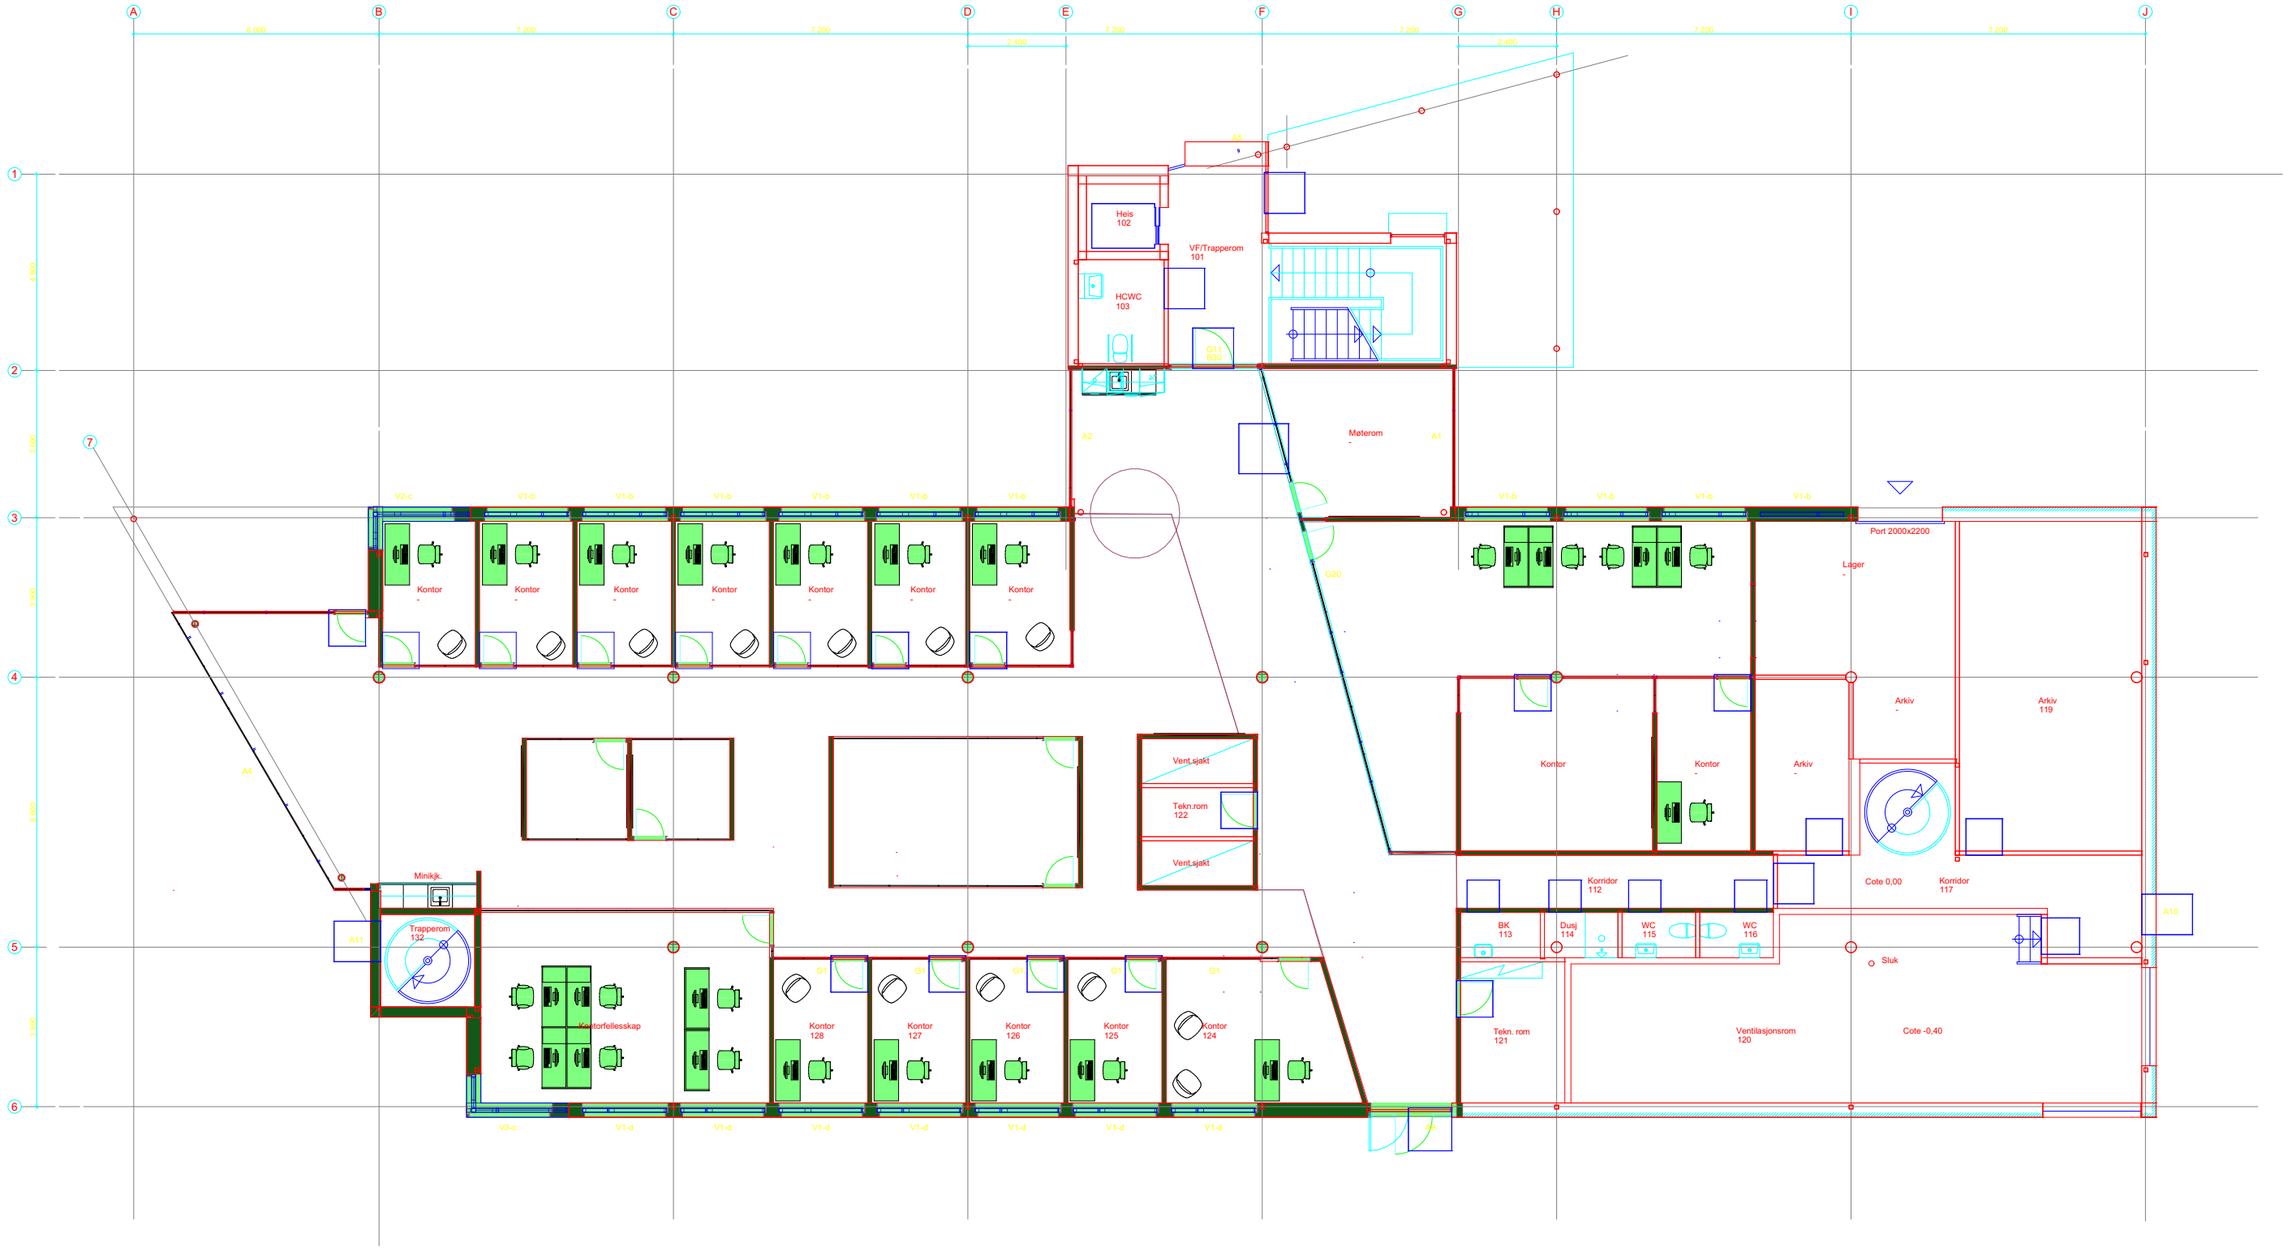

Plan 1. etasje

Rev.	Endring	Tegn.	Kontr.	Sign.
N	Korrigert innredning akse 3-4/I	20.09.11	JaCh	
M	Forslag til innredning akse 3-6/A-E	05.05.09	JaCh	
L	Forslag til innredning akse 3-6/A-E	02.05.09	JaCh	
K	Tegnet innglasfelt G20-G22	09.06.08	JaCh	
J	Nummerert innv. glassfelt	06.06.08	JaCh	
I	Innredning akse 3-5/G-J	06.04.08	JaCh	
H	Tegnet inn søyler/baldakin ved inngang	27.05.08	JaCh	
G	Målsatt kontorer akse 5-6/B-F	20.05.08	JaCh	
F	Innvendig målsetting	22.04.08	JaCh	
E	Flyttet dør i utv. felt A5	20.04.08	JaCh	
D	Korrigert slagretning innv. dører i glassfelt	09.04.08	JaCh	
C	Korrigert utsparinger for vent.rister akse J/5-6	15.02.08	JaCh	
B	Korrigert målsetting akse B/3-5	19.12.07	JaCh	
A	Korrigert utforming hjørnesoler V2, V3	19.12.07	JaCh	

MÅL: 1:100
DATO: 21.01.06
TEGN.AV: JaCh
KONTR.AV:

COSMIC BYGG A/S

Eiendom: Lagen A5

COSMIC BYGG A/S
LEIF WELDINGSVEI 12, 3208 SFJ., TLF.: 33 48 41 00, FAX: 33 48 41 15

Kopiering eller utøvelse av tegningen medfører erstatningsansvar

20/1-00

20/1-01

N