


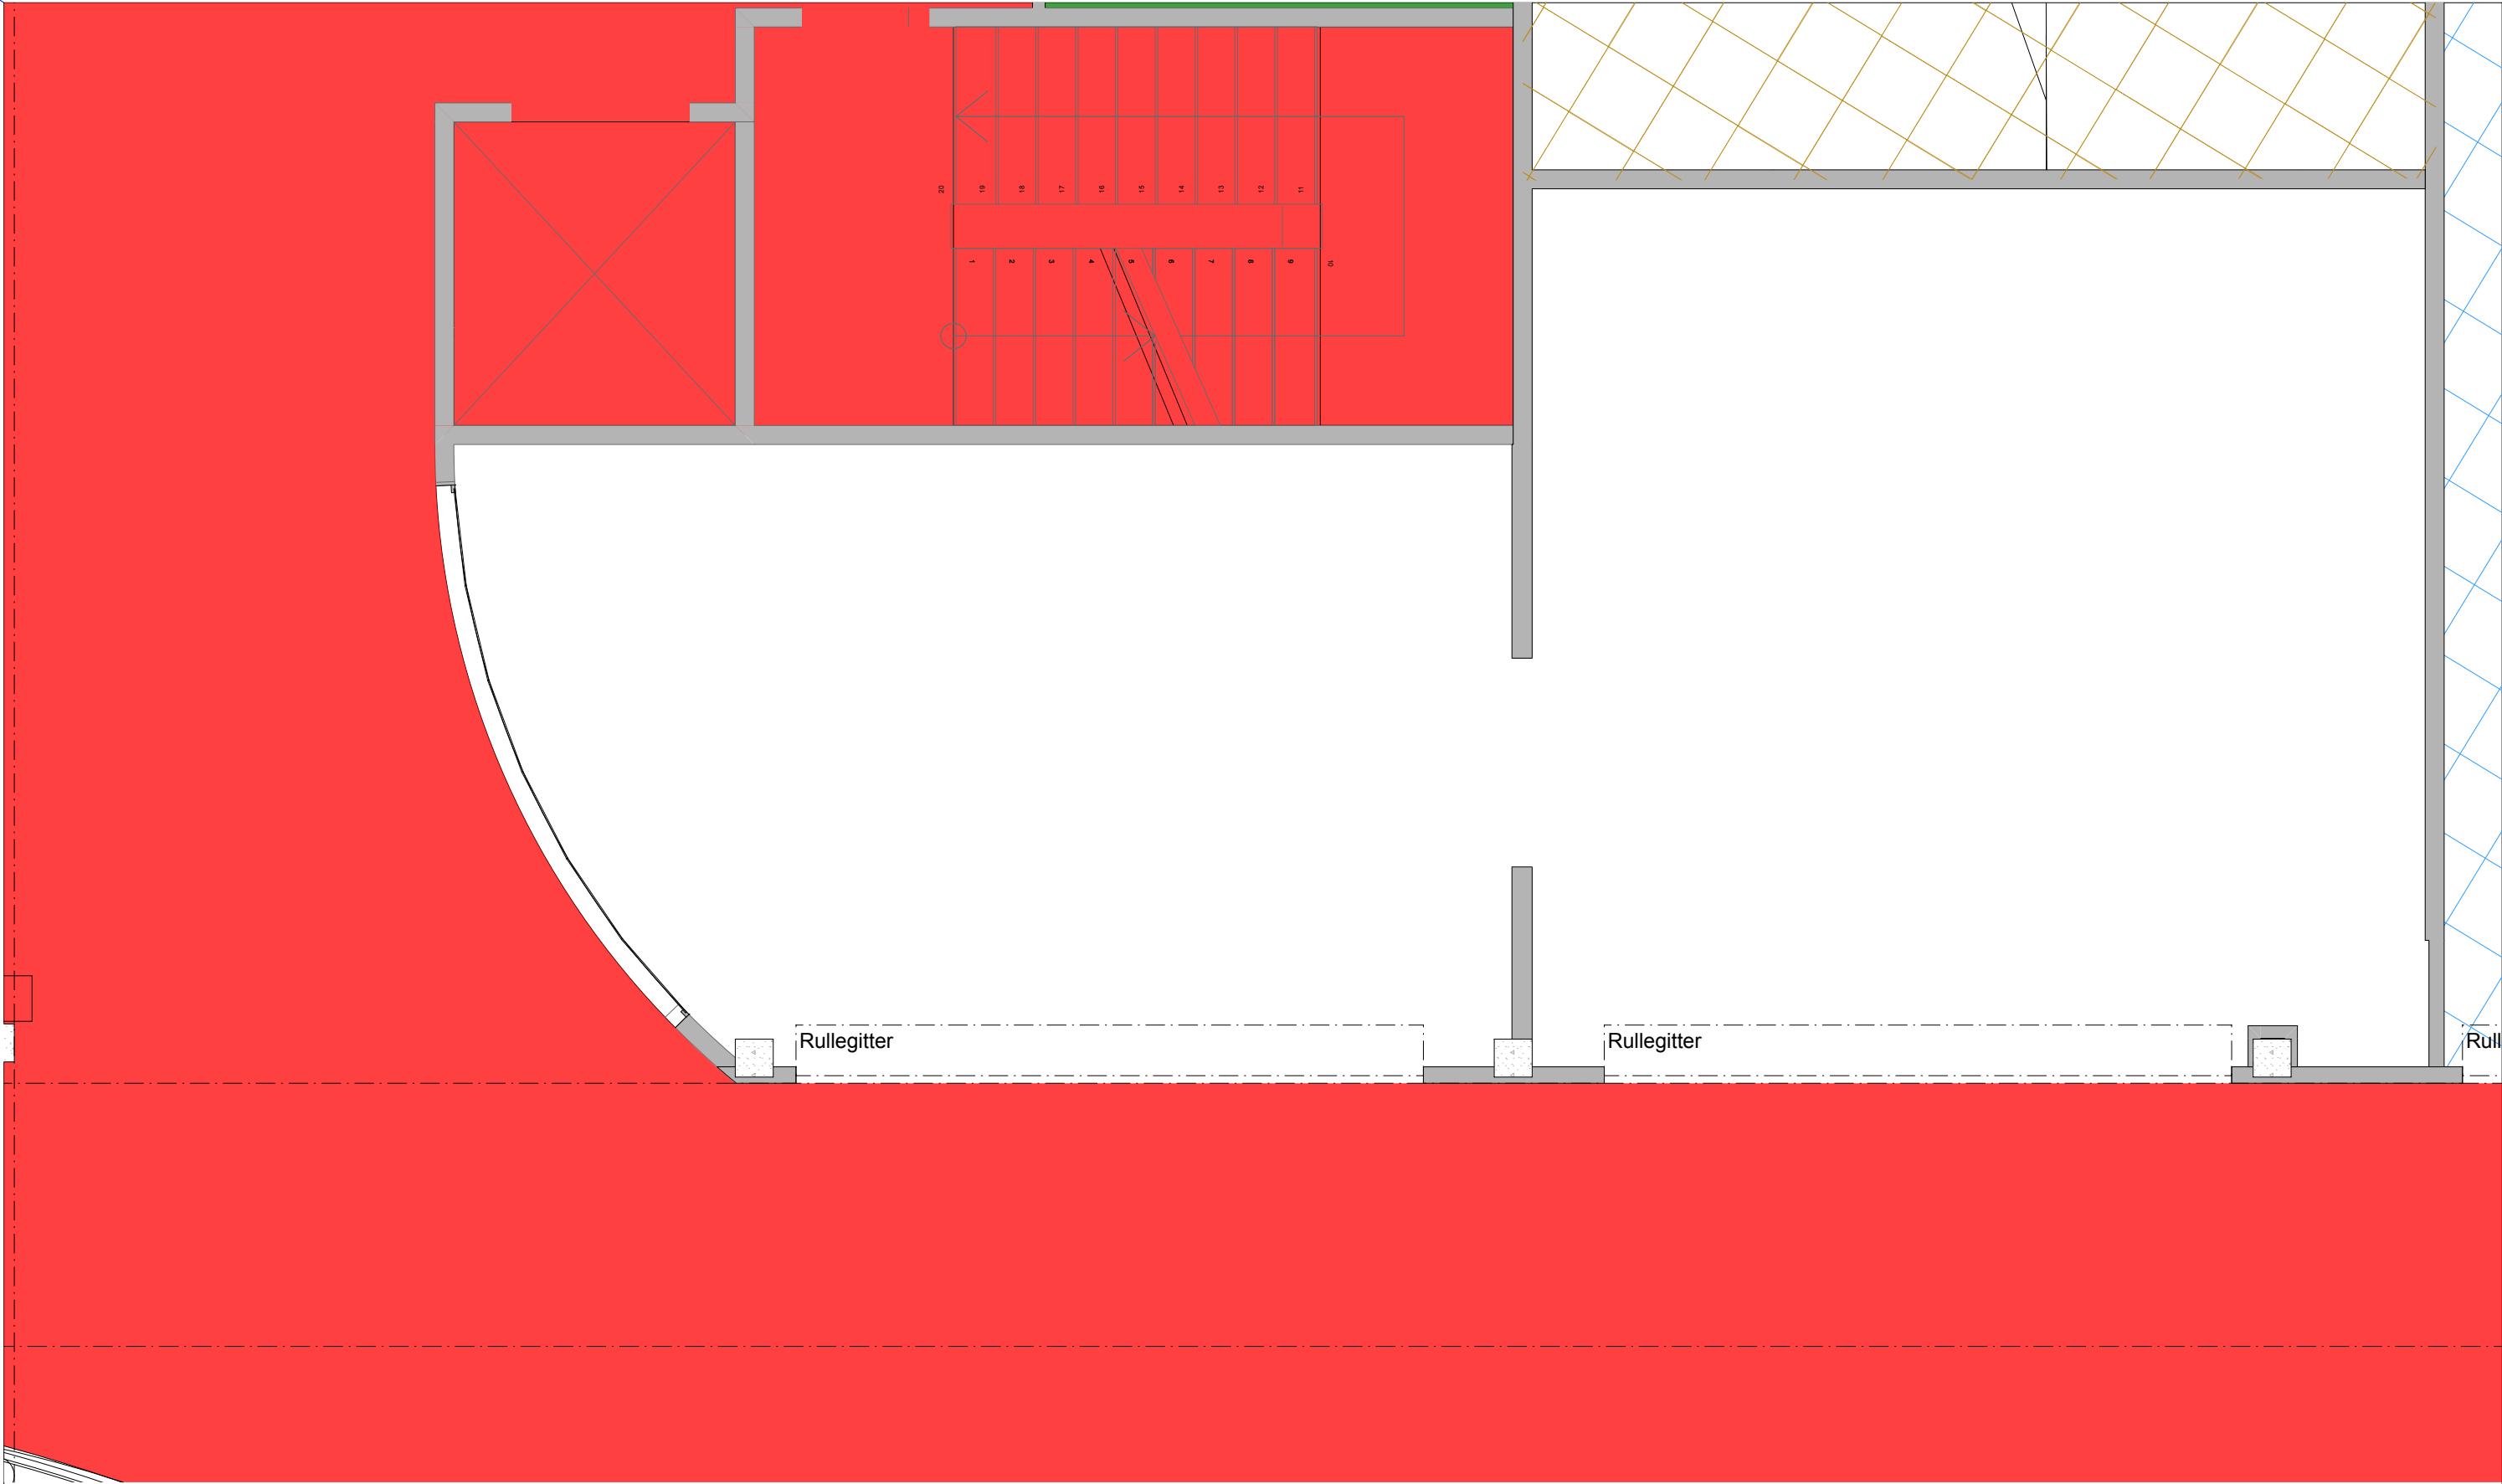

© Alle rettigheter tilhører utførende for prosjektering, kopiering eller bruk av disse tegningene er forbudt uten skriftlig samtykke



HALVORSEN & REINE AS
SIVILARKITEKTER MNAL
Hotvetalleen 11 Postboks 9407 3023 Drammen

Tegning
Lokale 2.06
Konnerud Senter
Pettervollen 3 3032 Drammen

Prosjektnr.
1925-02
Fase.
Ferdig bygg

Dato opprettet
14.01.2025
Sign.
HM

Gnr./Bnr./Festenr.
80/1123
Kontroll

Mål:
1:50
Godkjent

Tegningsnr.
A20-00112
Rev. ID