




Barntjernmoen 2

Dato: 10.12.2019

Målestokk: 1:7500

Koordinatsystem: UTM 32N

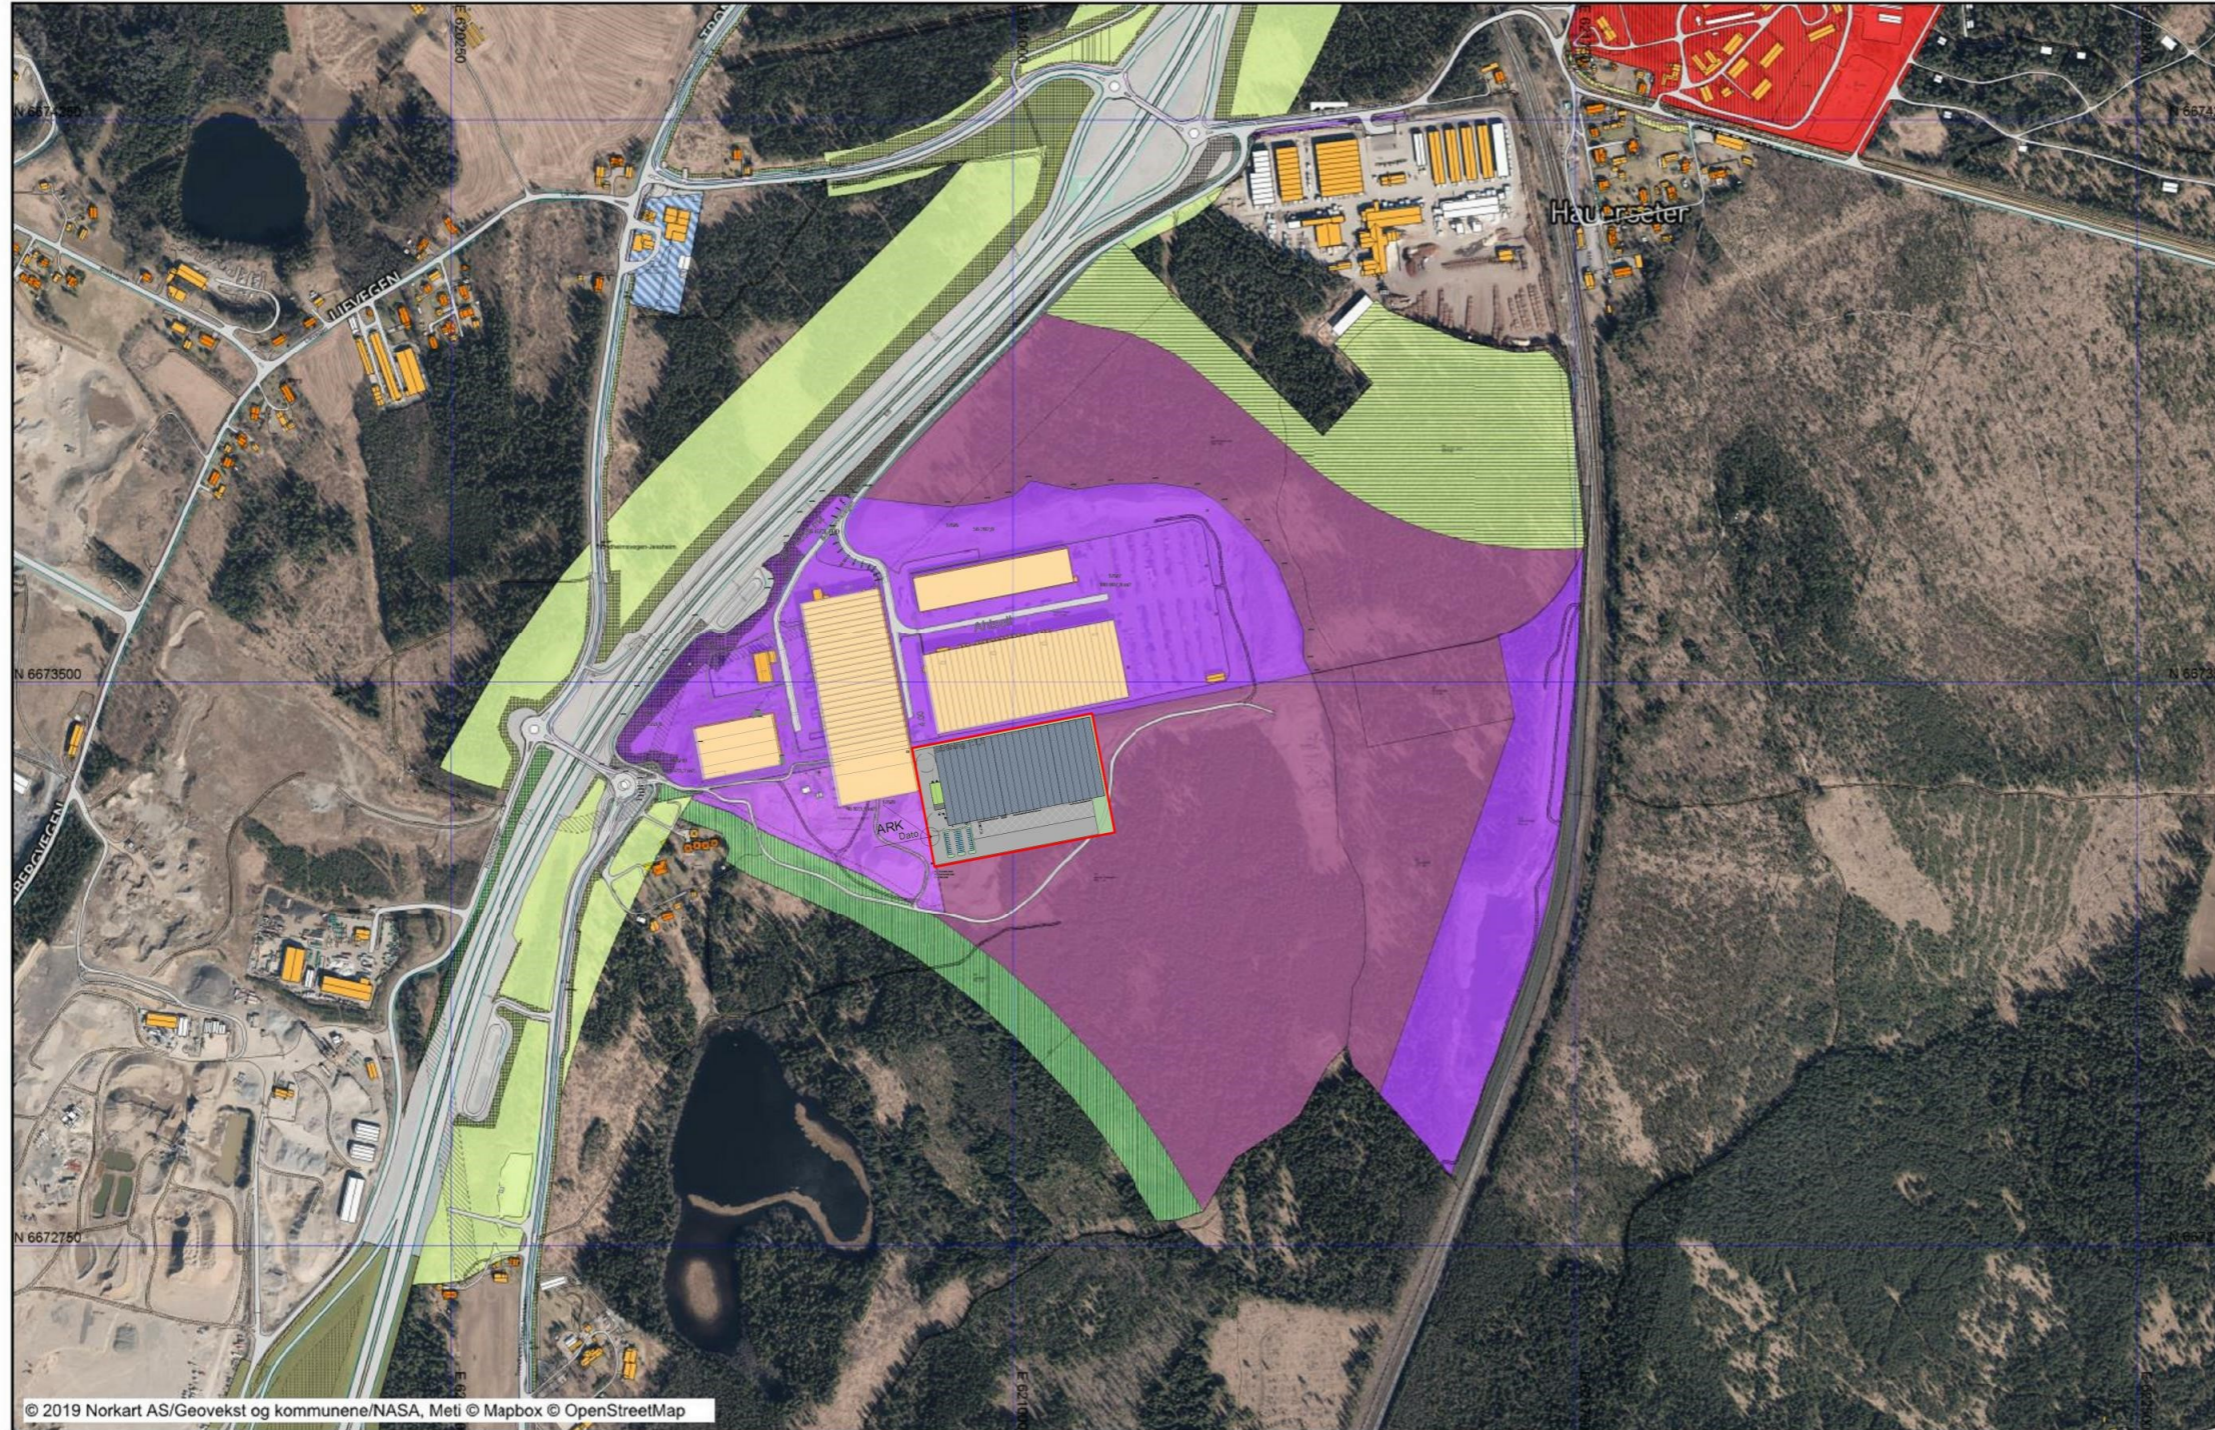

© 2019 Norkart AS/Geovekst og kommunene/NASA, Meti © Mapbox © OpenStreetMap

eringsplan/Bebyggelsesplan PE	Regulert kjørefelt
Område for boliger med tilhørende	Regulert støttemur
Område for industri/lager	Sikringsgjerd
Område for offentlige bygninger (s)	Bru
Område for jord- og skogbruk	Målelinje/Avstandslrje
Kjøreveg	Stenging av avkjørsel
Annen veggrunn	Avkjørsel
Gang-/sykkelveg	Tunnelåpning
Jernbane	Påskrift feltnavn
Privat veg	Påskrift reguleringsformål/arealfor
Parkbelte i industri/bok	Påskrift areal
Naturvernomsråde (på land)	Påskrift utnyttning
Område for steinbrudd og masseut	Påskrift kotehøyde
Felles avkjørsel	Regulerings- og bebyggelsesplan-
Felles grøntanlegg	Matrikkel Adresse
Annet felles areal for flere eiendomr	Abc Tekst for Matrikeladresse
Forretning/kontor	Abc Tekst for Vegadresse
Forretning/kontor/industri	TraktorvegSti
Unyansert formål (kun for eldre pl)	Traktor/Kjerveveg midt
Høyspenningsanlegg (høyspentlinr	Sti på bro
Grense for restriksjonsomsråde	Merketsti
Frisiktsone ved veg	Sti
Grense for bevaringsomsråde	VEG
Bevaring av bygninger og anlegg	Veg bru
Bevaring av anlegg	Veg
Grense for rekkefølgeområde	Fortauskant på bro
Midlertidig trafikkområde	Fortauskant
eringsplan PBL 2008	Annet vegareal
Sikringsonegrense	Middeler/Trafikkøy
Båndlegginggrense nåværende	Avgrensing mot annet vegareal
Bestemmelsegrense	Avgrensing mot avkjørsel
Boligbebyggelse - frittliggende sm	Gang/Sykkelveg på bro
Næringsbebyggelse	Gang/Sykkelveg
Lager	Parkeringsplass kant
Avløpsanlegg	Autovern på bro
Forretning/kontor	Autovern
Forretning/kontor/industri	Skiltgalge
Kontor/industri	Vegdekkekant på bro
Veg	Vegdekkekant i tunnel
Kjøreveg	Vegdekkekant
Fortau	Gang/Sykkelveg kant på bro
Gang/sykkelveg	Gang/Sykkelveg kant
Gangveg/gangareal/gågate	Gangvegkant
Annen veggrunn - tekniske anlegg	Gangfeltavgrensing
Annen veggrunn - grøntareal	Traktor/Kjerveveg kant
Kollektivanlegg	Vegskuldekant
Grønnstruktur	Veggroft åpen
Vegetasjons skjerm	Vegbom
Forsvart	Bygninger
Naturformål	Bygningsdelelrje
Faresone - Høyspenningsanlegg (i	Grunnmur
Sikringsone - Område for grunnvni	Taksprang Bunn
Sikringsone - Frisikt	Bygning - Boligbygg
Båndlegging etter lov om kulturmir	Bygning - Andre bygg
Bestemmelseomsråde-Anlegg- og ri	Annen bygning
Bestemmelseomsråde	Bygning punkt
for reguleringsplan PBL 1985	Takriss
Regulerings- og bebyggelsesplanor	Takoverbygg
Planens begrensning	Takoverbygg kant
Formålsgrense	Trapp inntil bygg, kant
Faresonegrense	Veranda
Bygg, kulturminner mm. som skal	Bygningslrje
Byggegrense	Taksprang
Bebyggelse som inngår i planen	Mønelrje
Bebyggelse som forutsettes fjernet	Låvebru
Regulert senterlrje	Bygningsbru
Frisiktslrje	Jernbanedata
Regulert kant kjerebane	Jernbane plattformkant
	Jernbane spormidt på bru
	Jernbane spomidt
	Stedsnavn og andre tekster
	Abc Navn på samferdsel
	Abc Navn på samferdsel

1	10.12.2019	Illustrasjon med reguleringsplan	Tekst	SSM	ALE	
Rev.	Dato			Tegn.	Kont.	Code
Målestokk:	1:5000	Tegningsnr.:	A-70-PL-00-002	Rev.:	1	