


FASADE SØR

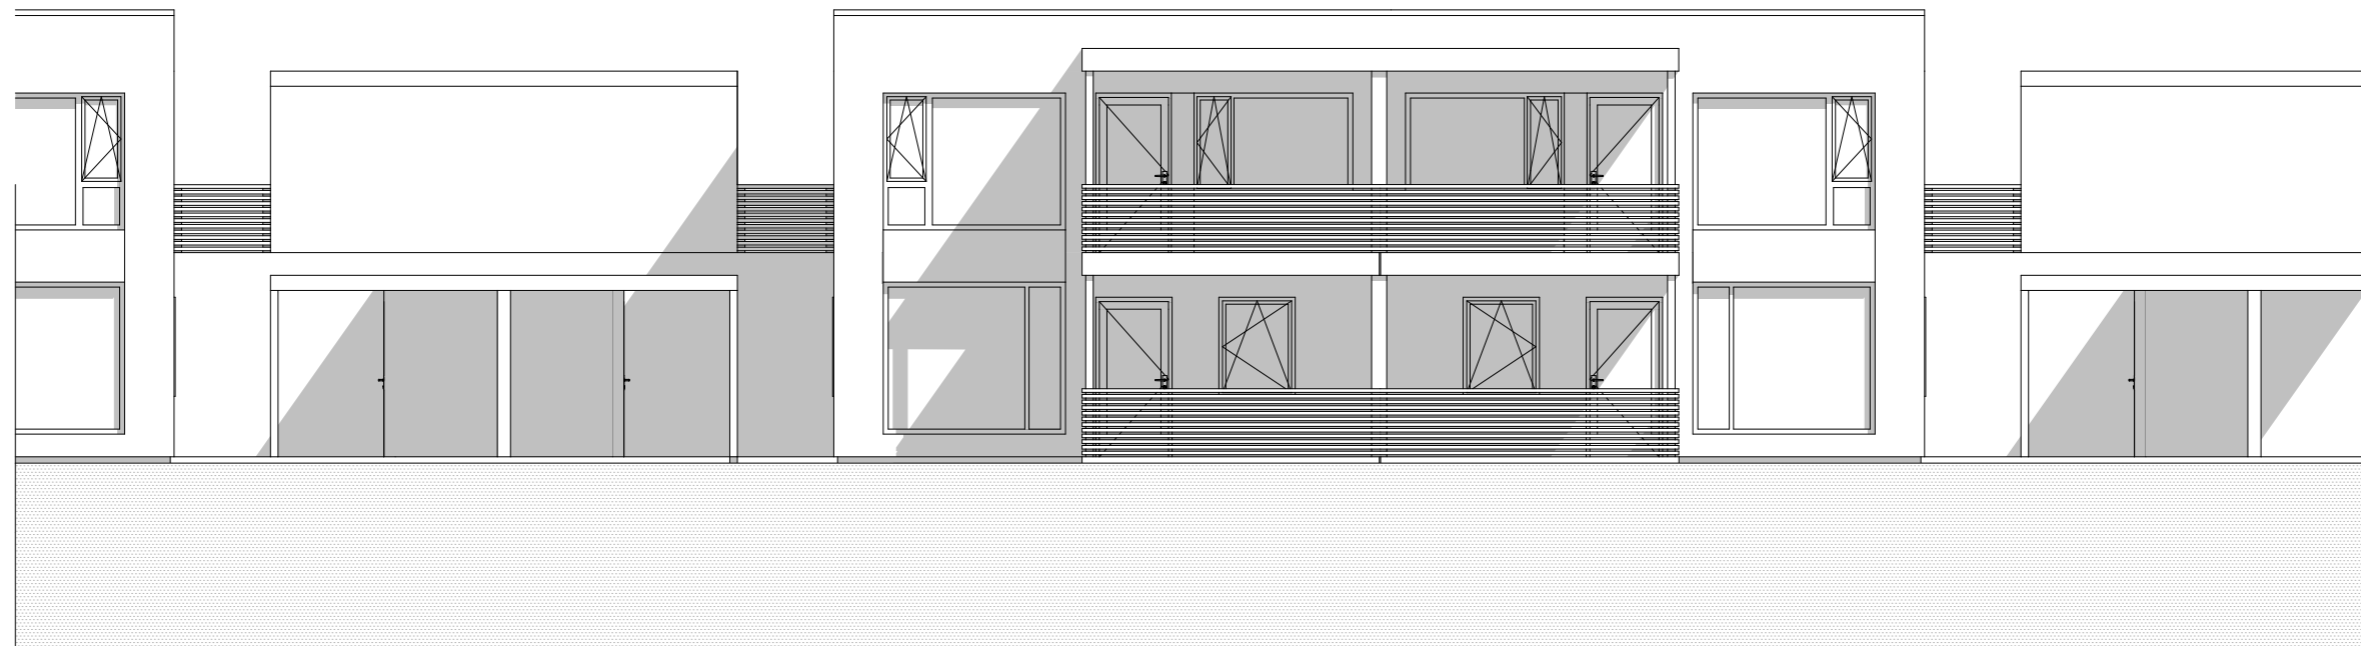

FASADE ØST


REV.	DATO	BESKRIVELSE	ENDRINGS-ID	SIGN.	KONTR.




Lyngstad Arkitekter AS

Jakob Weidemanns gate 8
7713 Steinkjer
Telefon 74 13 44 00
firmapost@lyngstad-arkitekter.no

TEGN. INNHOLD				Firmansboliger Fasade Sør og Øst		MÅLESTOKK (A3)		1:100	
PROSJEKT				BERGSLIA 2, FROSTA		NIVÅ		SKISSE	
SIGN.	DATO	KONTR.	DATO	PROSJEKT NR.	TEGN. NR.	REV.			
RL/AOF	27.11.19			201846	A40-2				

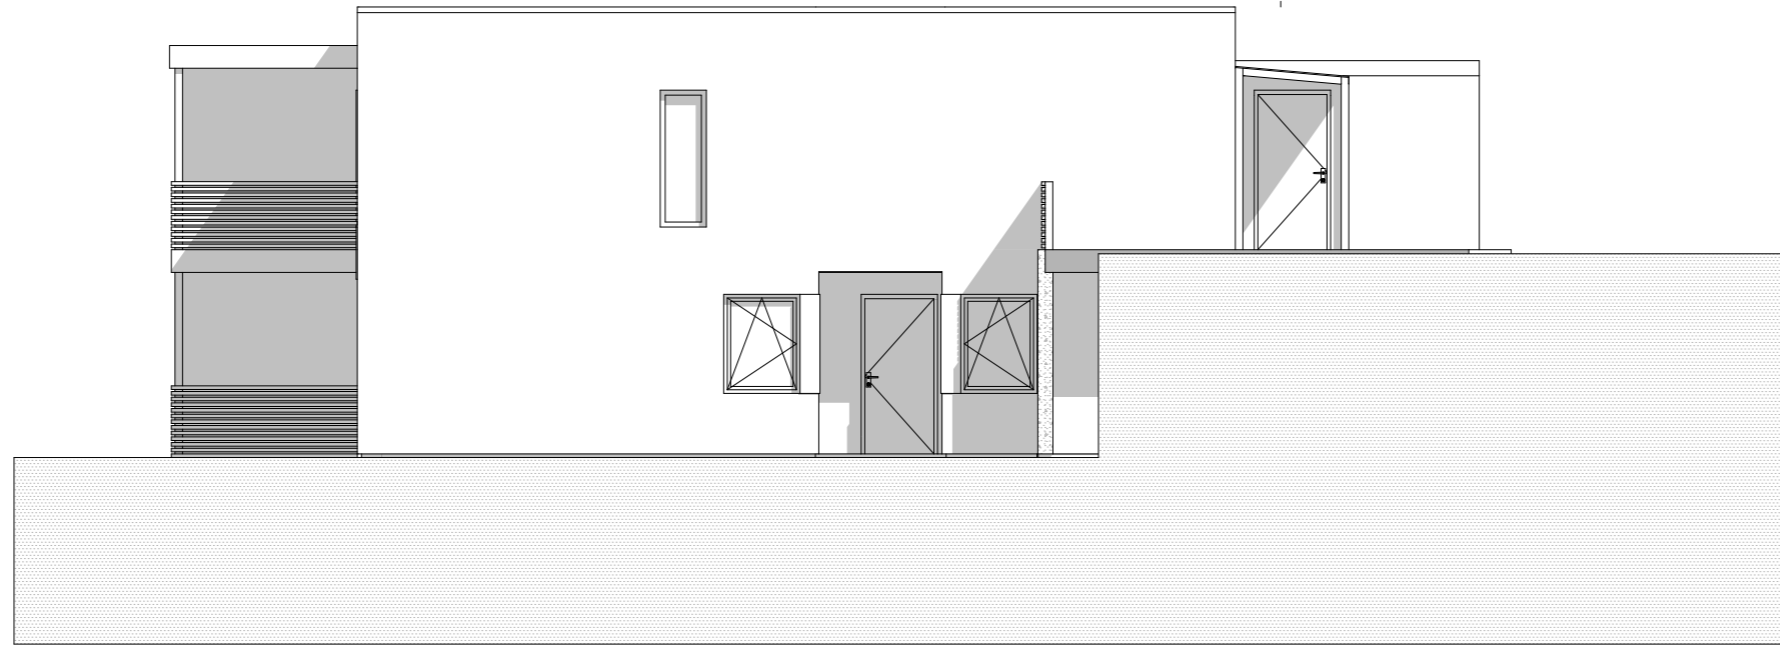

FASADE NORD

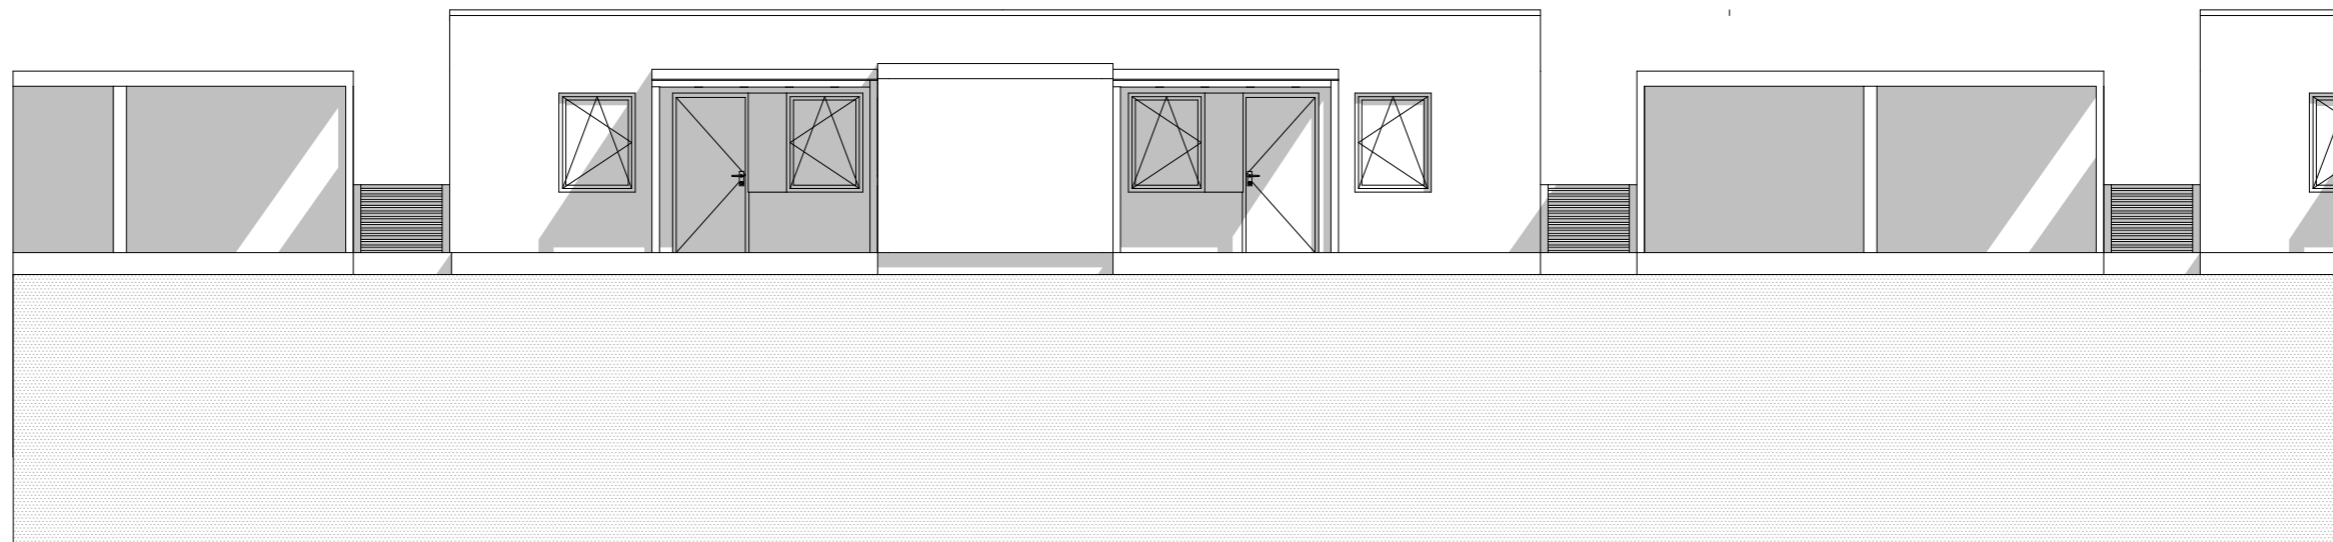


FASADE VEST

REV.	DATO	BESKRIVELSE	ENDRINGS-ID	SIGN.	KONTR.

Lyngstad Arkitekter AS
 Jakob Weidemanns gate 8
 7713 Steinkjer
 Telefon 74 13 44 00
 firmapost@lyngstad-arkitekter.no


TEGN. INNHOLD				Firmannsboliger Fasade Nord og Vest		MÅLESTOKK (A3)	
PROSJEKT				BERGSLIA 2, FROSTA		1:100	
SIGN.				RL/AOF		NIVÅ	
DATO				27.11.19		SKISSE	
KONTR.						TEGN. NR.	
DATO						A40-1	
PROSJEKT NR.				201846		REV.	

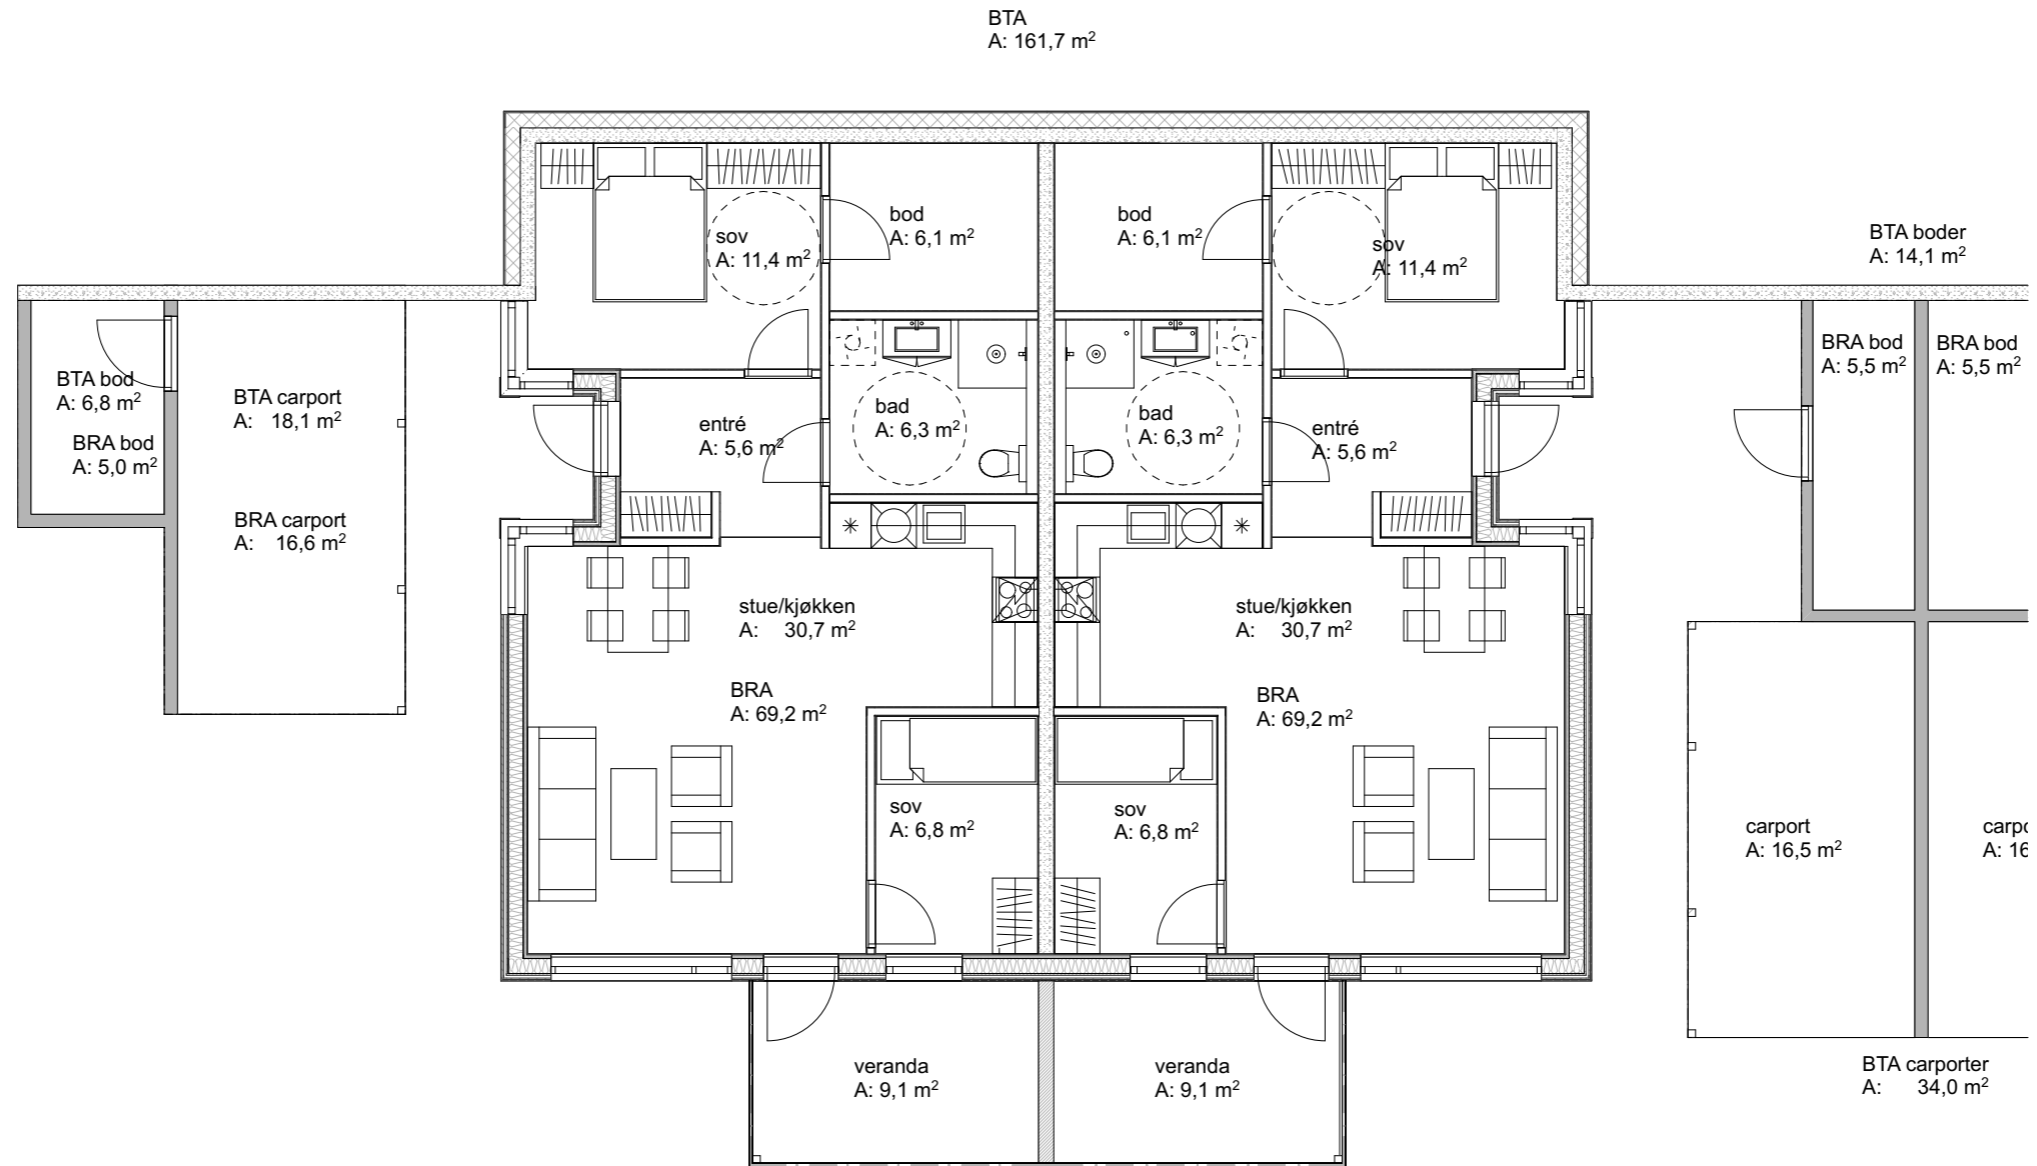

REV.	DATO	BESKRIVELSE	ENDRINGS-ID	SIGN.	KONTR.

Lyngstad Arkitekter AS
 Jakob Weidemanns gate 8
 7713 Steinkjer
 Telefon 74 13 44 00
 firmapost@lyngstad-arkitekter.no


TEGN. INNHOLD				Firmansboliger Plan 1. Etasje		MÅLESTOKK (A3)	
PROSJEKT				BERGSLIA 2, FROSTA		1:100	
SIGN.				RL/AOF		NIVÅ	
DATO				27.11.19		SKISSE	
KONTR.						TEGN. NR.	
						A20-1	
						REV.	

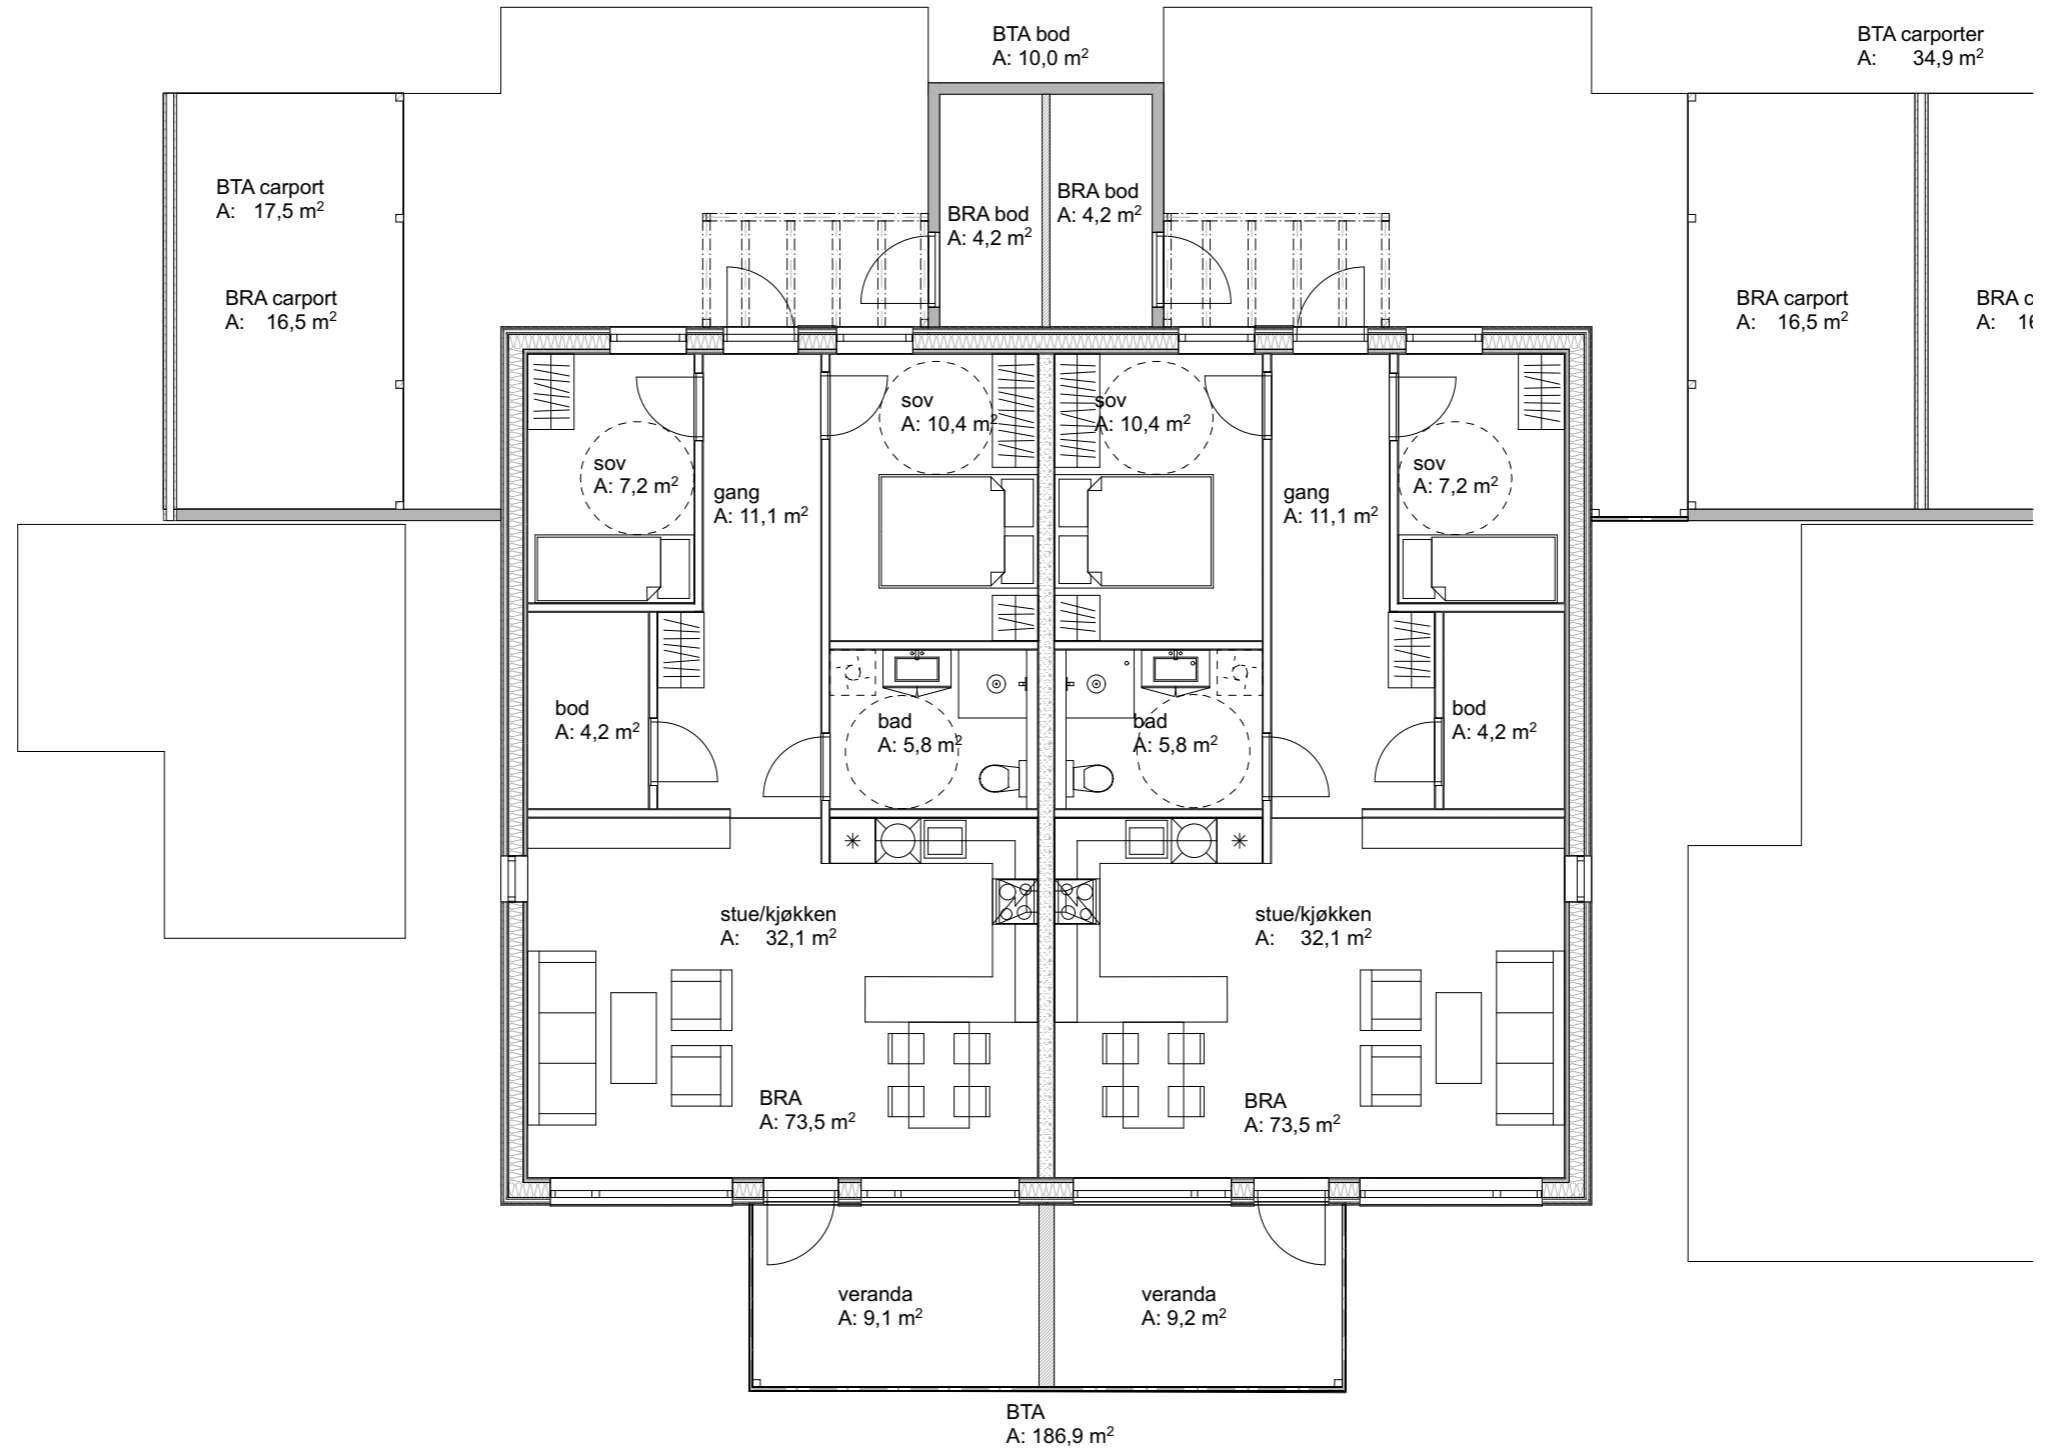

REV.	DATO	BESKRIVELSE	ENDRINGS-ID	SIGN.	KONTR.

Lyngstad Arkitekter AS
 Jakob Weidemanns gate 8
 7713 Steinkjer
 Telefon 74 13 44 00
 firmapost@lyngstad-arkitekter.no


TEGN. INNHOLD				MÅLESTOKK (A3)	
Firmannsboliger Plan 2. Etasje				1:100	
PROSJEKT				NIVÅ	
BERGSLIA 2, FROSTA				SKISSE	
SIGN.	DATO	KONTR.	DATO	PROSJEKT NR.	TEGN. NR.
RL/AOF	27.11.19			201846	A20-2

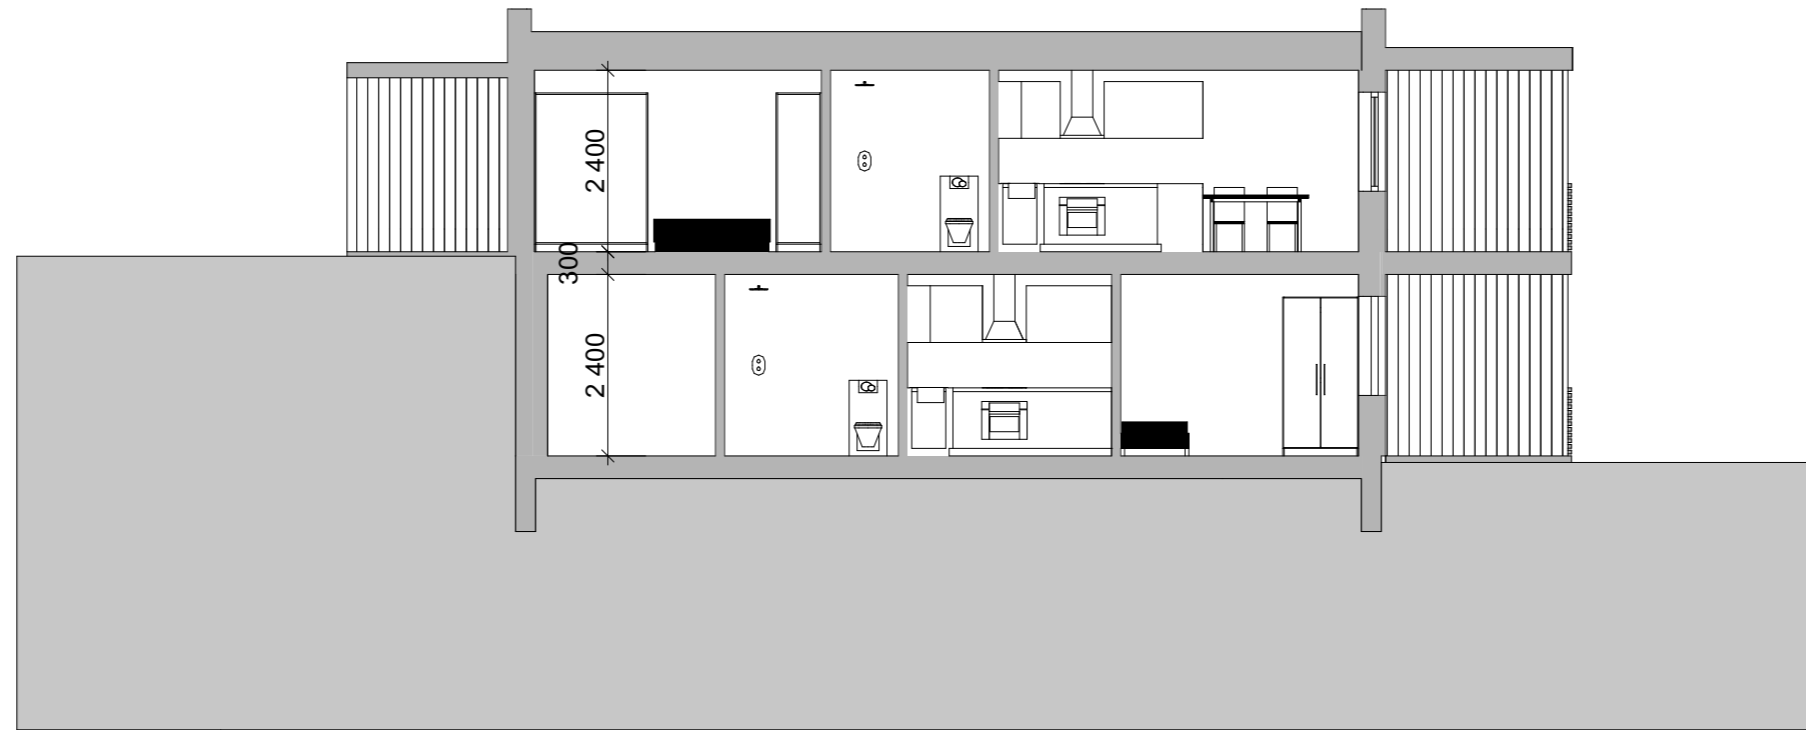

REV.	DATO	BESKRIVELSE	ENDRINGS-ID	SIGN.	KONTR.

Lyngstad Arkitekter AS
 Jakob Weidemanns gate 8
 7713 Steinkjer
 Telefon 74 13 44 00
 firmapost@lyngstad-arkitekter.no

TEGN. INNHOLD				MÅLESTOKK (A3)	
Firmannsboliger Snitt A				1:100	
PROSJEKT				NIVÅ	
BERGSLIA 2, FROSTA					
SIGN.	DATO	KONTR.	DATO	PROSJEKT NR.	TEGN. NR.
RL/AOF	27.11.19			201846	A30-4

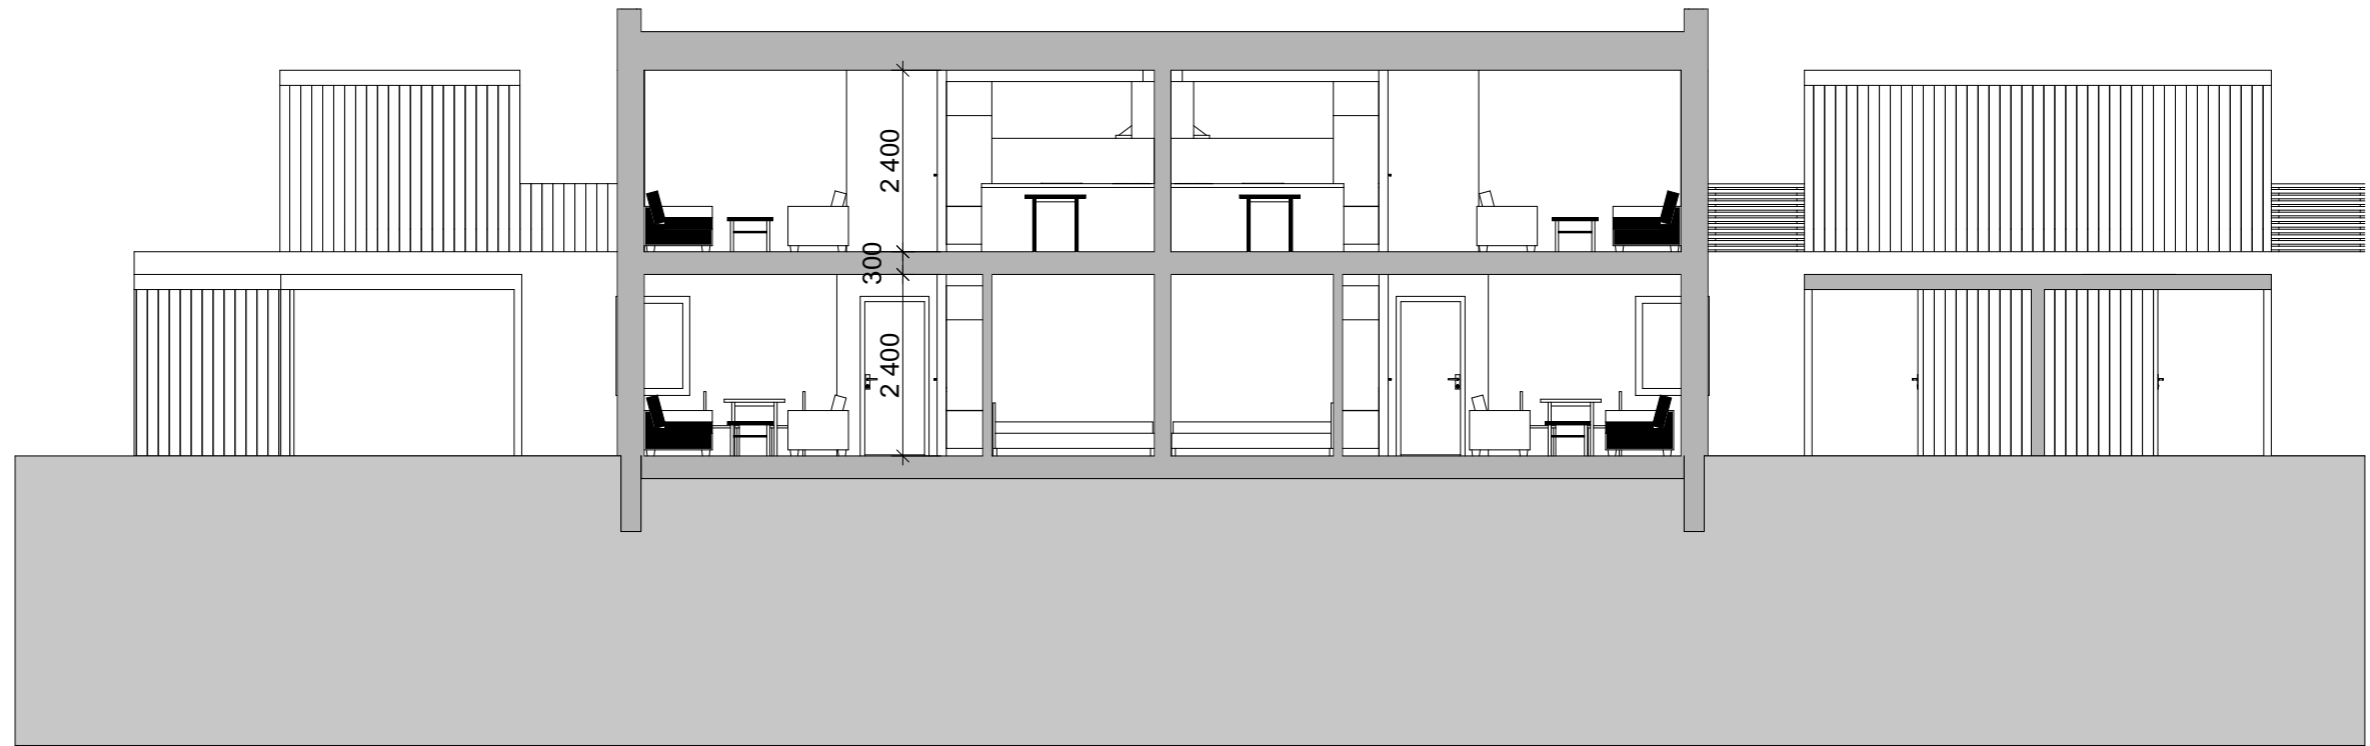

REV.	DATO	BESKRIVELSE	ENDRINGS-ID	SIGN.	KONTR.

Lyngstad Arkitekter AS
 Jakob Weidemanns gate 8
 7713 Steinkjer
 Telefon 74 13 44 00
 firmapost@lyngstad-arkitekter.no

TEGN. INNHOLD				Firmannsboliger Snitt B		MÅLESTOKK (A3)	1:100
PROSJEKT				BERGSLIA 2, FROSTA		NIVÅ	
SIGN.	DATO	KONTR.	DATO	PROSJEKT NR.	TEGN. NR.	REV.	
RL/AOF	27.11.19			201846	A30-5		