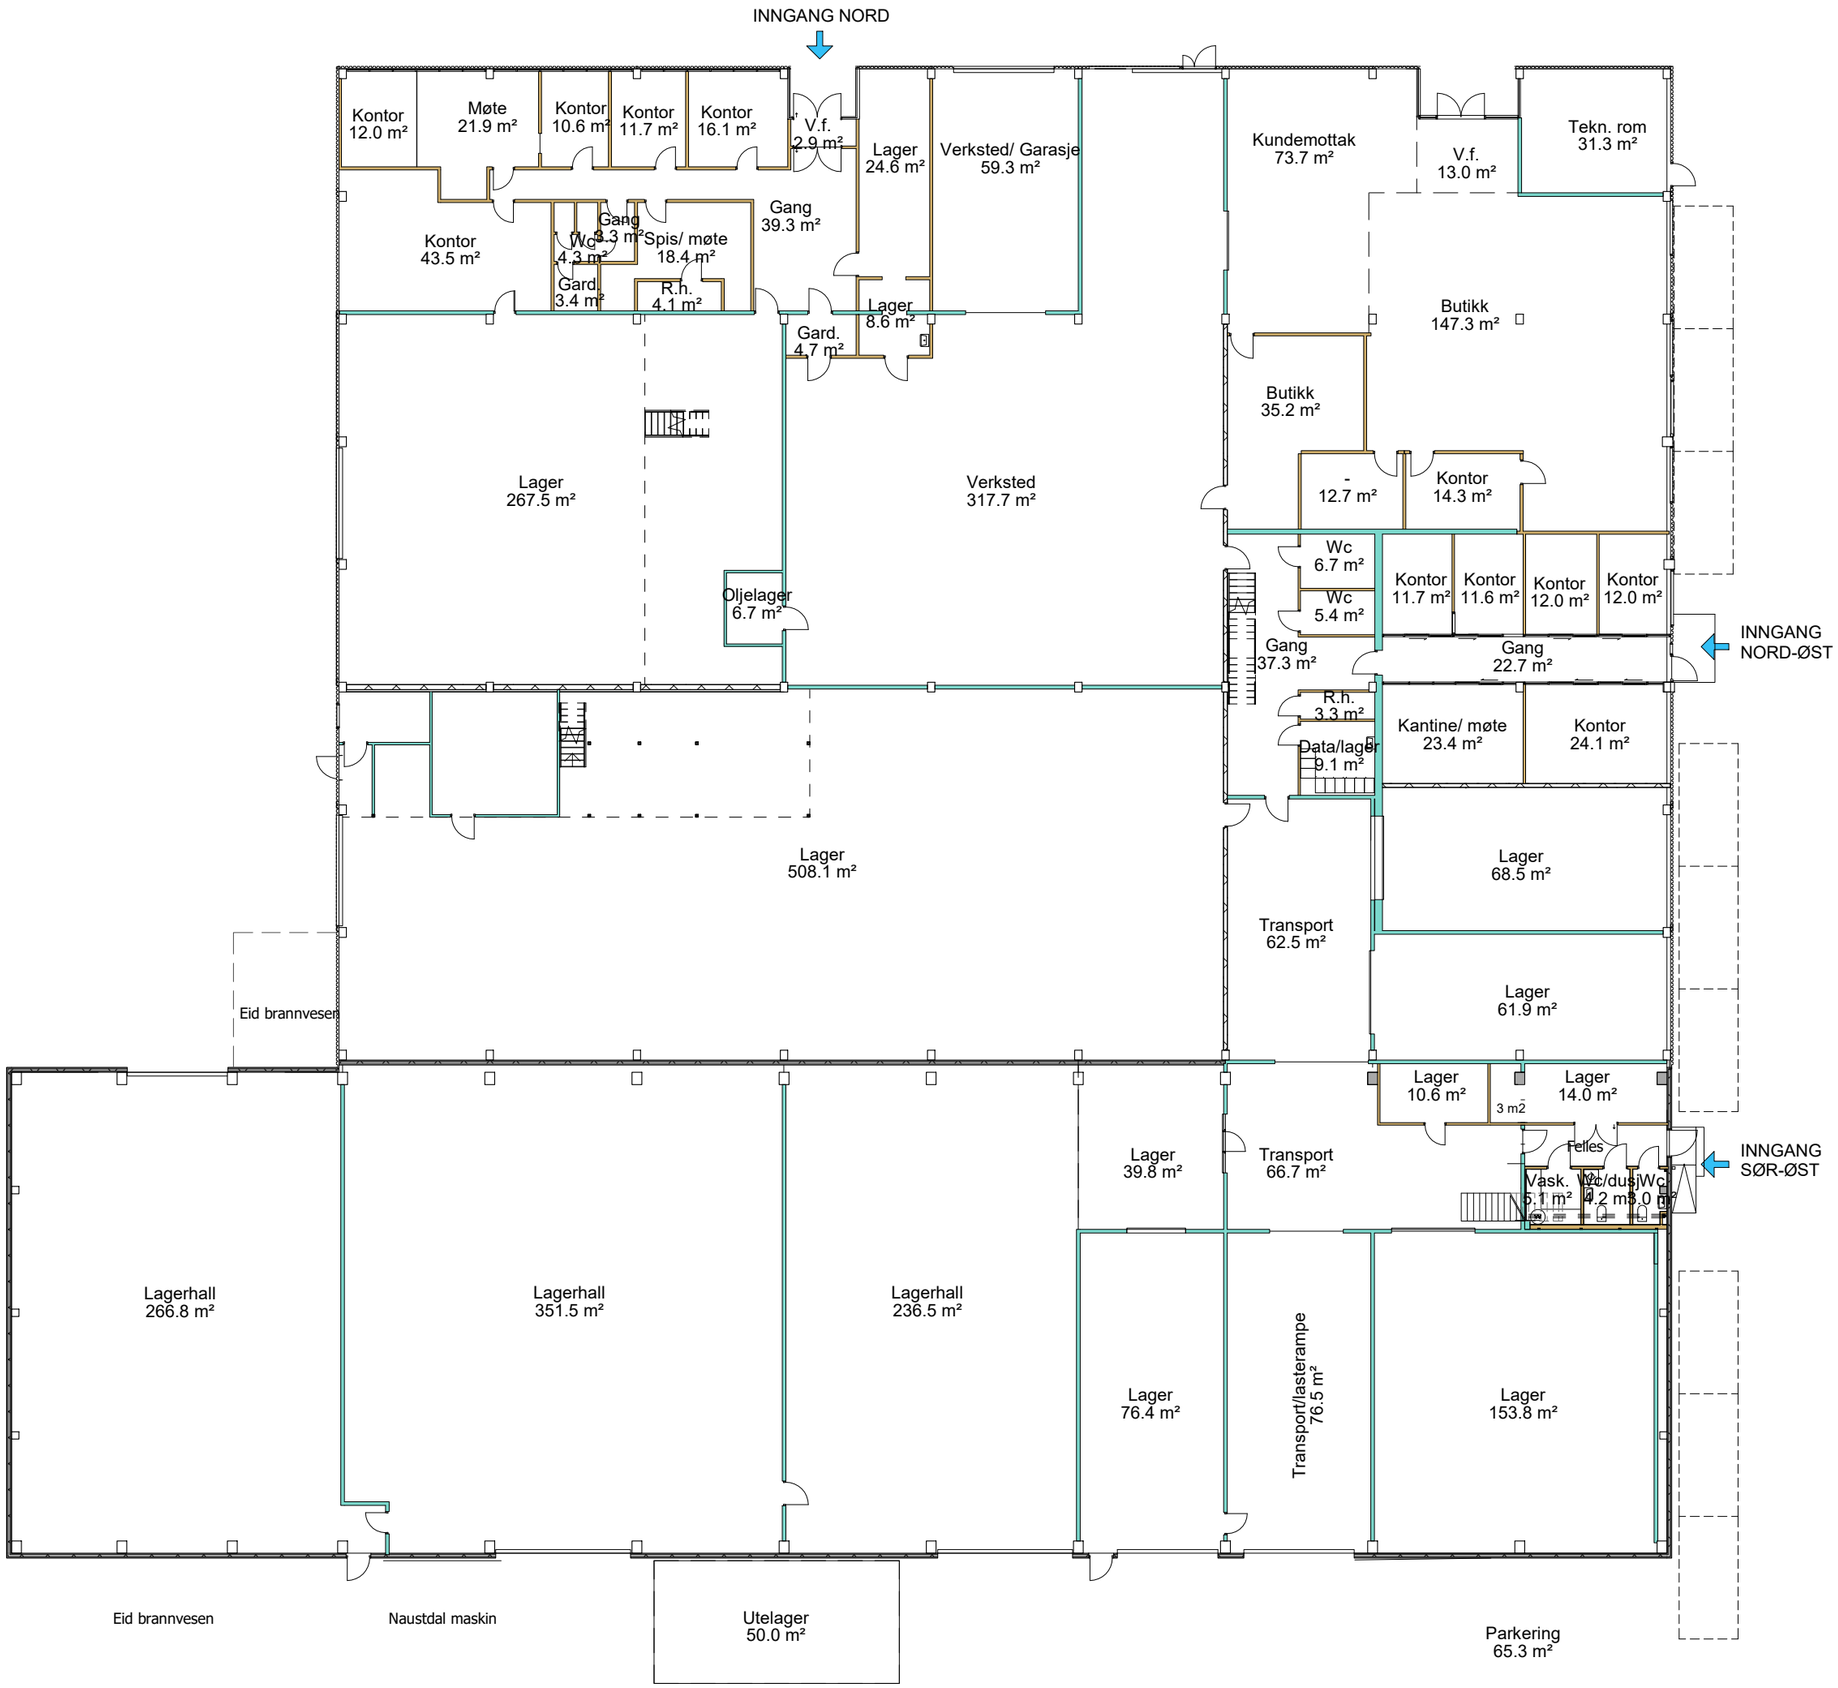

Revisjon	Revisjonstekst	Rev. av	Rev. dato

Antongarden As
Løkjavegen 180
6773 Nordfjordeid

Tiltakshavar
Eid Næringsbygg AS

Tiltak
Utbygging

Teikning av
Plantegning 1 funksjon
Oversikt fuksjon og areal

Teikna av	sl
Teikn.dato	220929
Kontr.	230115
Kontr.dato	
Erst. tidl. teikning	

Teikning type
Oppdateringer

Mål	Prosj.nr.	Teikn.nr.	Ark	Rev
1 : 250	2001	A21.001	A3	

E:\Sirit\Eid Næringsbygg\Dwg\ENB_Master_R21.rvt