




Ullensvang kommune

Reguleringsplankart

Eiendom: 304/32
Adresse: Mælsvegen 50
Utskriftsdato: 16.09.2025
Målestokk: 1:1000



UTM-32

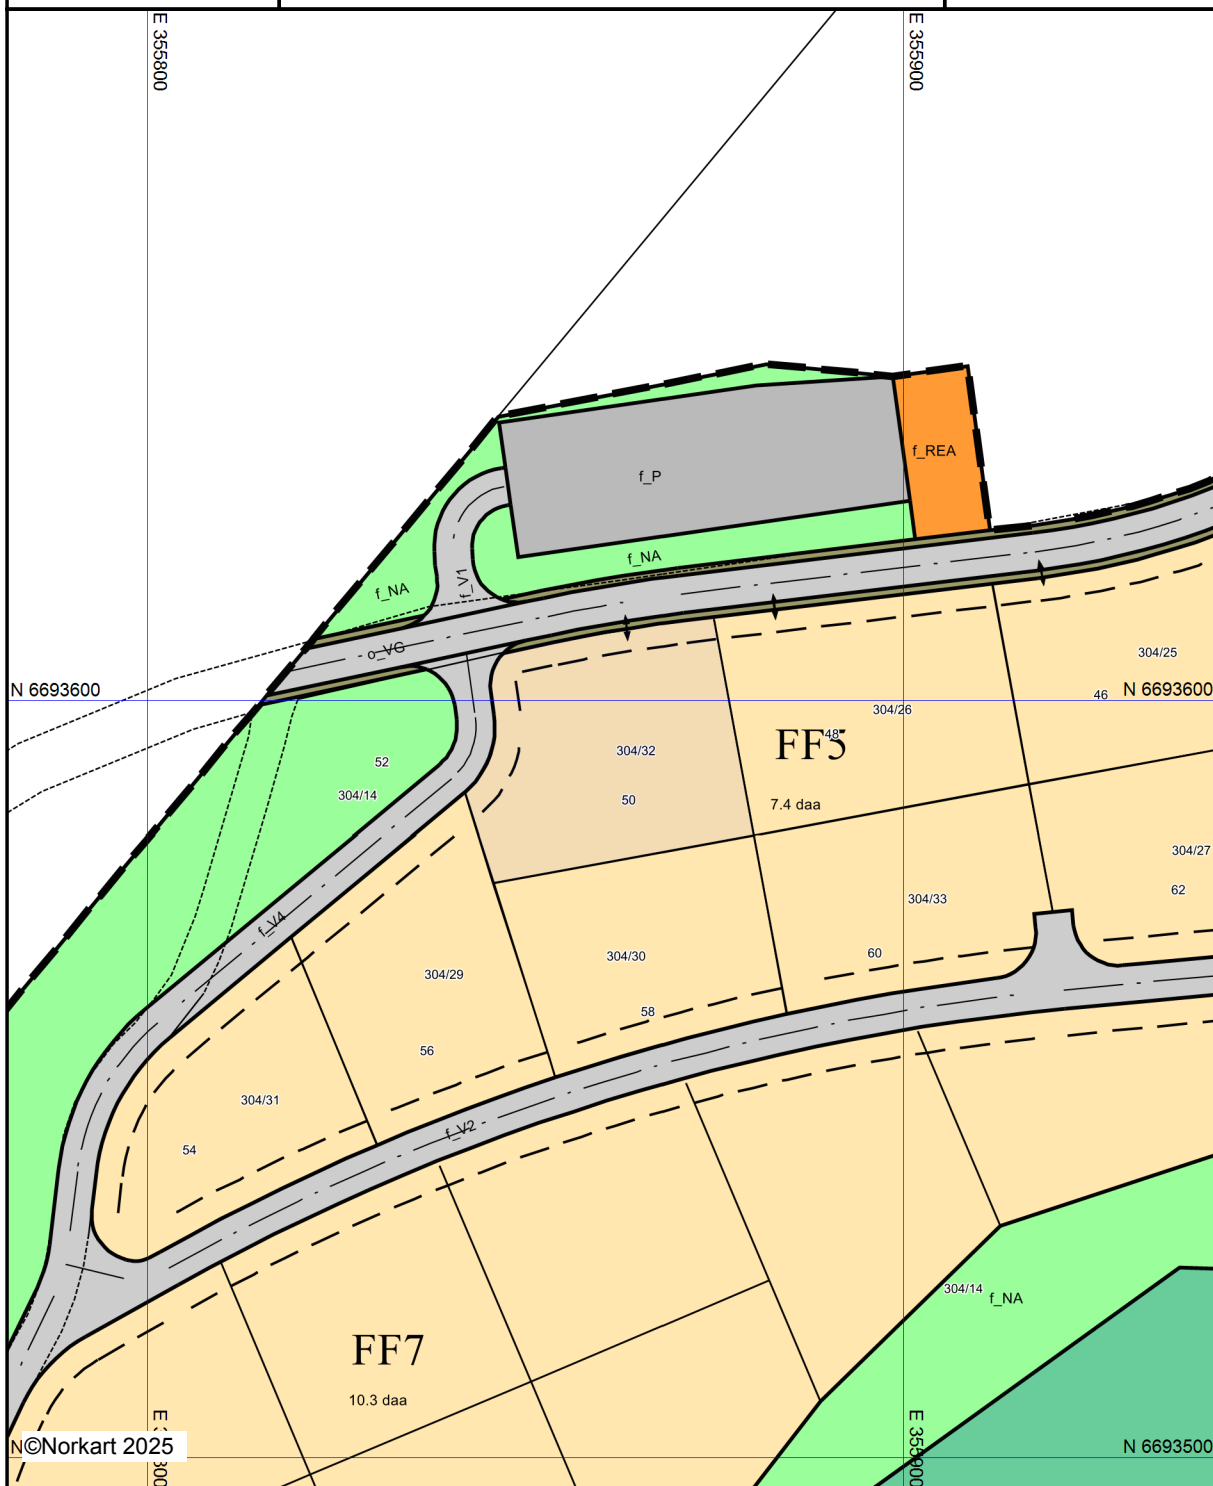

Kartet er produsert fra kommunens beste digitale kartbaser for området og inneholder viktige opplysninger om eiendommen og området omkring. Presentasjonen av informasjon er i samsvar med nasjonal standard.
Kartet kan inneholde feil, mangler eller avvik i forhold til kravene i oppgitt standard.
Kartet kan ikke benyttes til andre formål enn det formålet det er utlevert til uten samtykke fra kommunen jf. lov om åndsverk.

Tegnforklaring

Reguleringsplan-Bebyggelse og anlegg (PBL

-  Fritidsbebyggelse - frittliggende
-  Energianlegg
-  Uteoppholdsareal

Reguleringsplan-Samferdselsanlegg og tekn

-  Kjøreveg
-  Annen veggrunn - grøntareal
-  Parkeringsplasser med bestemmelser

Reguleringsplan-Grønnstruktur (PBL2008 §1

-  Naturområde

Reguleringsplan-Felles for PBL 1985 og 200

-  Regulerings- og bebyggelsesplanområde

-  Planens begrensning
-  Formålsgrense
-  Regulert tomtegrense
-  Byggegrense
-  Regulert senterlinje
-  Avkjørsel
-  Påskrift feltnavn
-  Påskrift bredde