


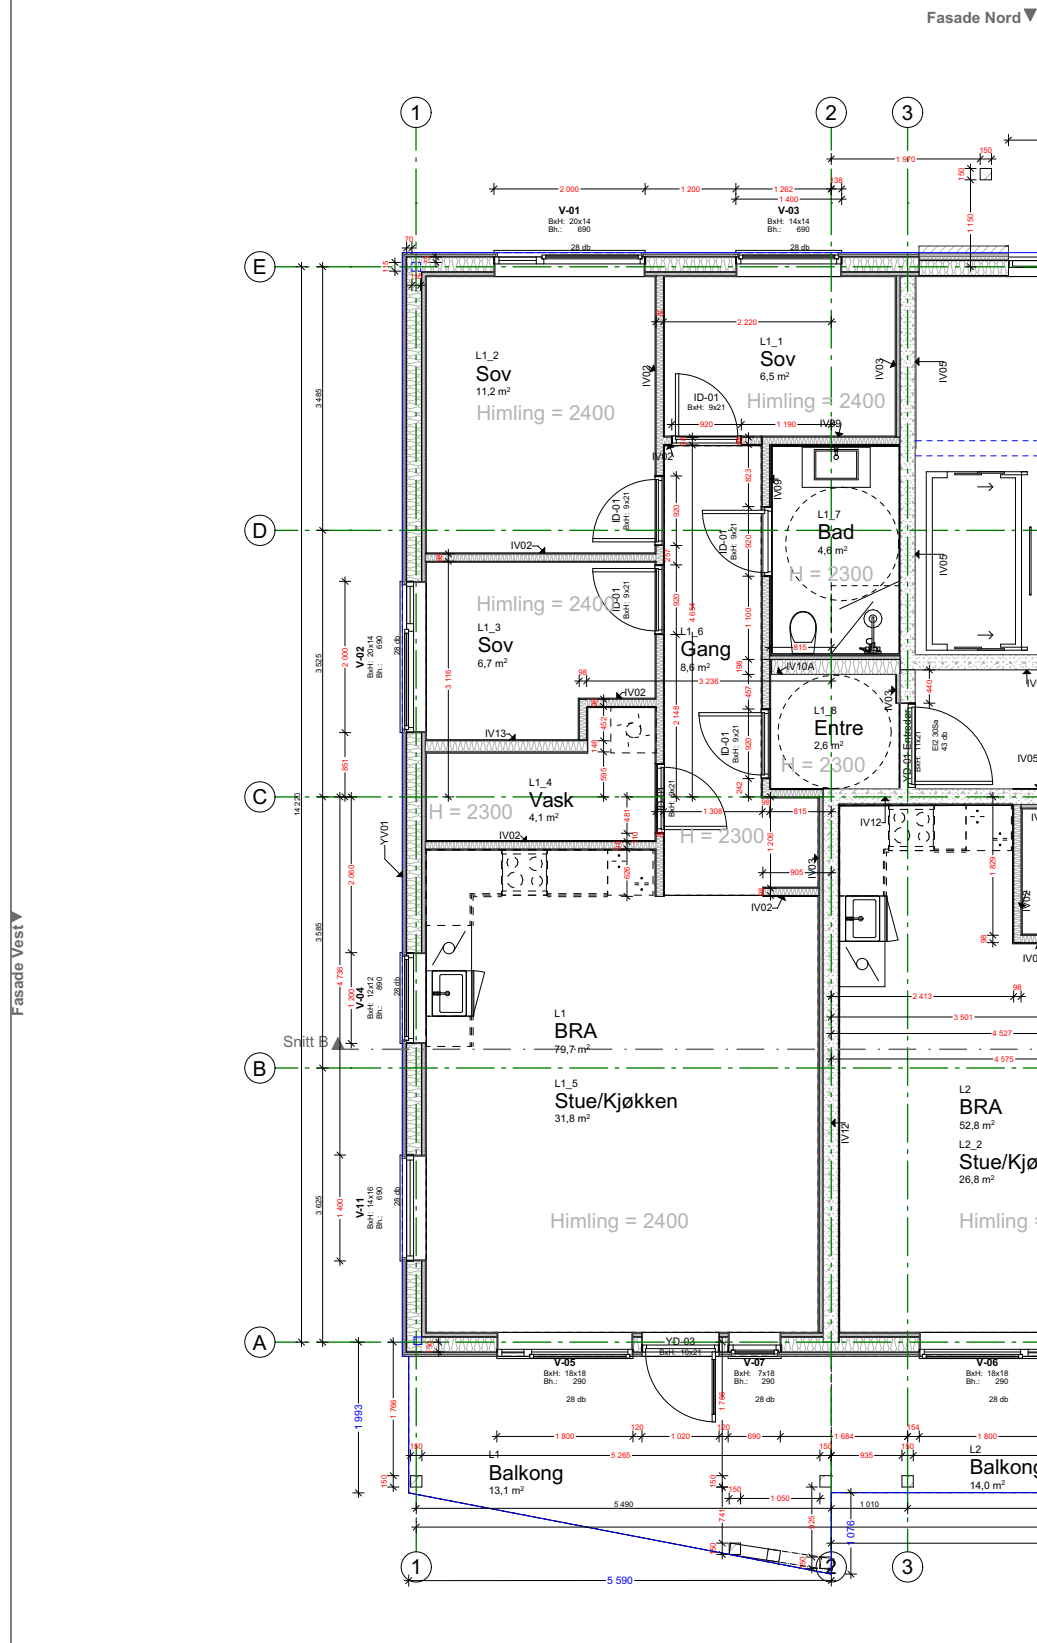

Tegningsnr.. A20-01		Revisjon nr..
Type tegning Plan 1. etasje		
Prosjekteringsgruppen		
● ARK : NL Arkitektur AS		Osloveien 67 3511 Hønefoss Tlf.: 92093945 lars.magnus@nlarkitektur.no
Fase Arbeidstegninger		
Tiltakshaver		Godkjent
Noresund Fjordutsikt AS		Kontroll prosjekt.
Prosjekt		Sign.. Kontroll
Olbergsmoen Olbergsmoen 3536 Noresund		Filnavn Boligblokk Sandvold - Olbergsmoen Blokk A.pln
Gnr./Bnr./Festnr.. 188/19		Dato 07.10.2024
Prosjektnr.. 010		Målestokk 1:100
Tegningsnr.. A20-01		Kontroll utførende
Type tegning: Plan 1. etasje		Sign.. Kontroll
		Prosjektnr.. for prosjekterende/lev.