


OBS! Tegninger av eksisterende bygg er utarbeidet på grunnlag av importerte DAK-filer. Avvik ift. byggeplassen kan forekomme. Alle mål må kontrolleres på stedet.

TEGNFORKLARING:

- Fellesareal Teknisk
- Fellesareal Bygning
- Fellesareal Kommunikasjon
- Høyskolen Campus Kristiania

Total Areal= 336,7m²

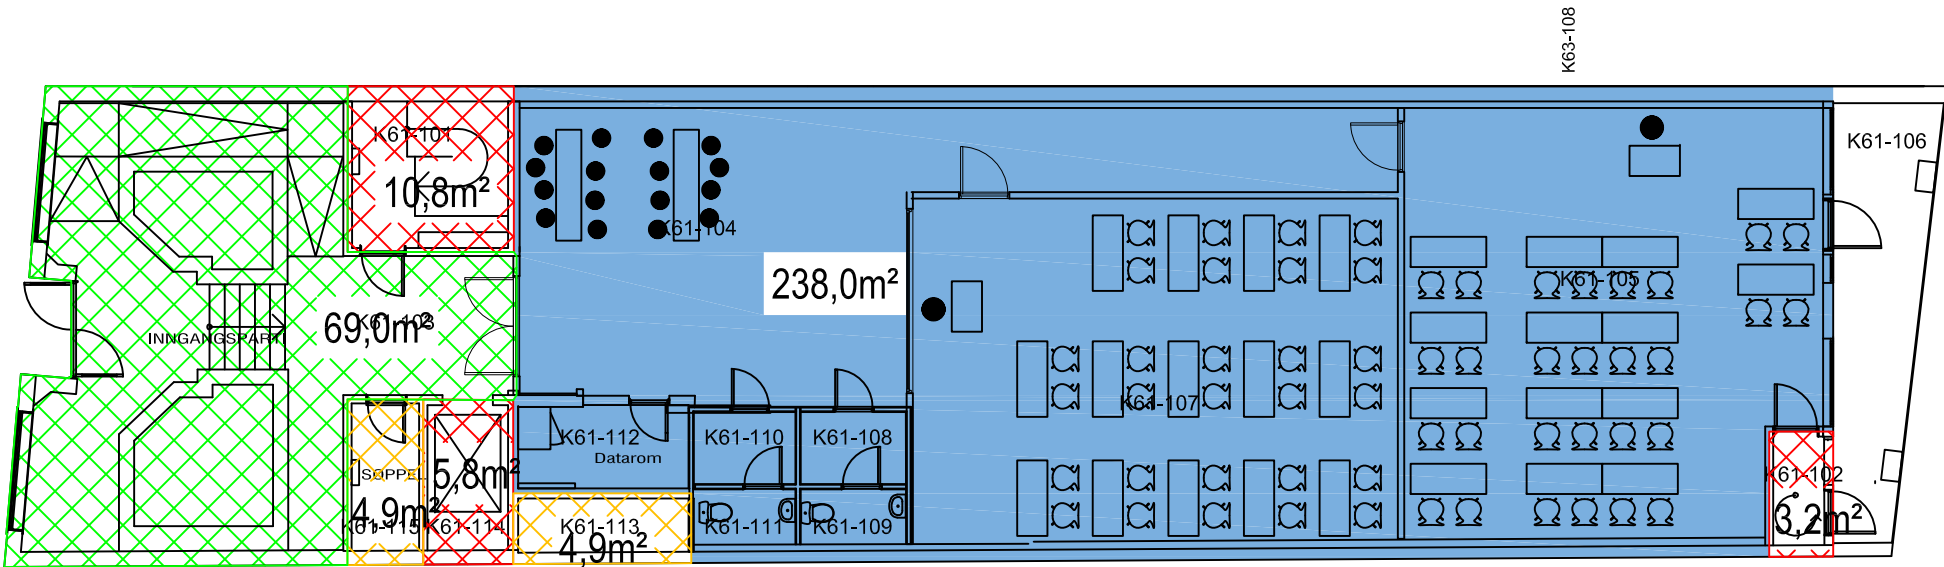

REV	BESKRIVELSE	SIGN	DATO	GODDKJ.
Revisjoner				

UTFØRT AV:

NEWSEC

TEGNET AV:

UNDMA

KONTROLLERT AV:

FILNAVN:

xxx_Arealtegning_1.etg.dwg

G.nr / B.nr

OPPDRAGSGIVER:

ADRESSE:

Kjøpmannsgt. 61
Trondheim

TEGNINGENS INNHOLD:

Arealtegning
1. Etg

MALESTORIK:

A3 / 1:150

DATO:

09.10.18

REV. DATO:


REV:

OBS! Tegninger av eksisterende bygg er utarbeidet på grunnlag av importerte DAK-filer. Avvik ift. byggeplassen kan forekomme. Alle mål må kontrolleres på stedet.

TEGNFORKLARING:

- Fellesareal Teknisk
- Fellesareal Kommunikasjon
- Høyskolen Campus Kristiania

Total Areal = 354,3m²

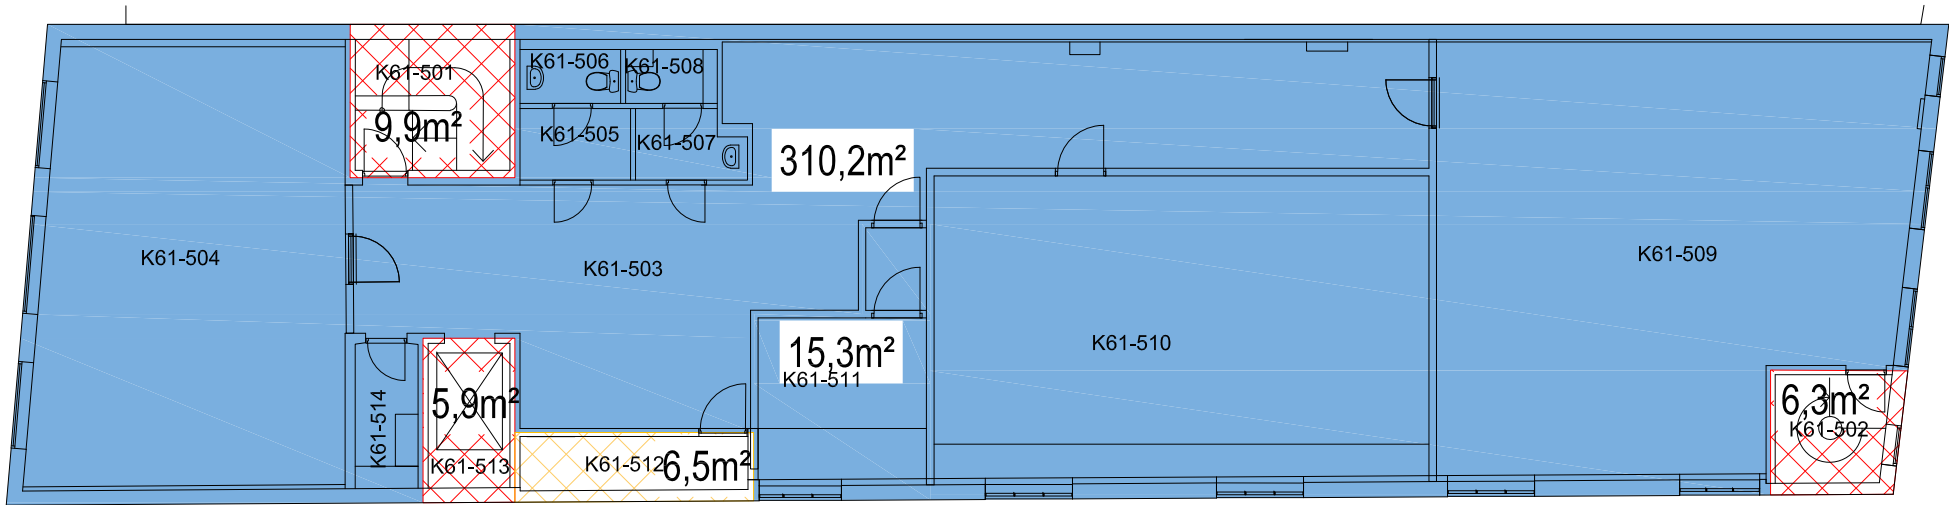

01	Overført teknisk rom til leiesareal (dht. mottatt mail)	LOTBUS	17.01.2020	
REV	BESKRIVELSE	SIGN	DATO	GDOKJ.

Revisjoner

UTFØRT AV:

NEWSEC

TEGNET AV: LOTBUS	KONTROLLERT AV:	FILNAVN: xxxx_Arealtegning_5.etg.dwg	
G.nr / B.nr	OPPDRAGSGIVER: EC Dahls Eiendom AS		
ADRESSE: Kjøpmannsgata 61 Trondheim			
TEGNINGENS INNHOLD: Arealtegning 5. Etg			
MALESTOKK: A3 / 1:150	DATO: 03.10.18	REV. DATO: 17.01.20	REV: 01