


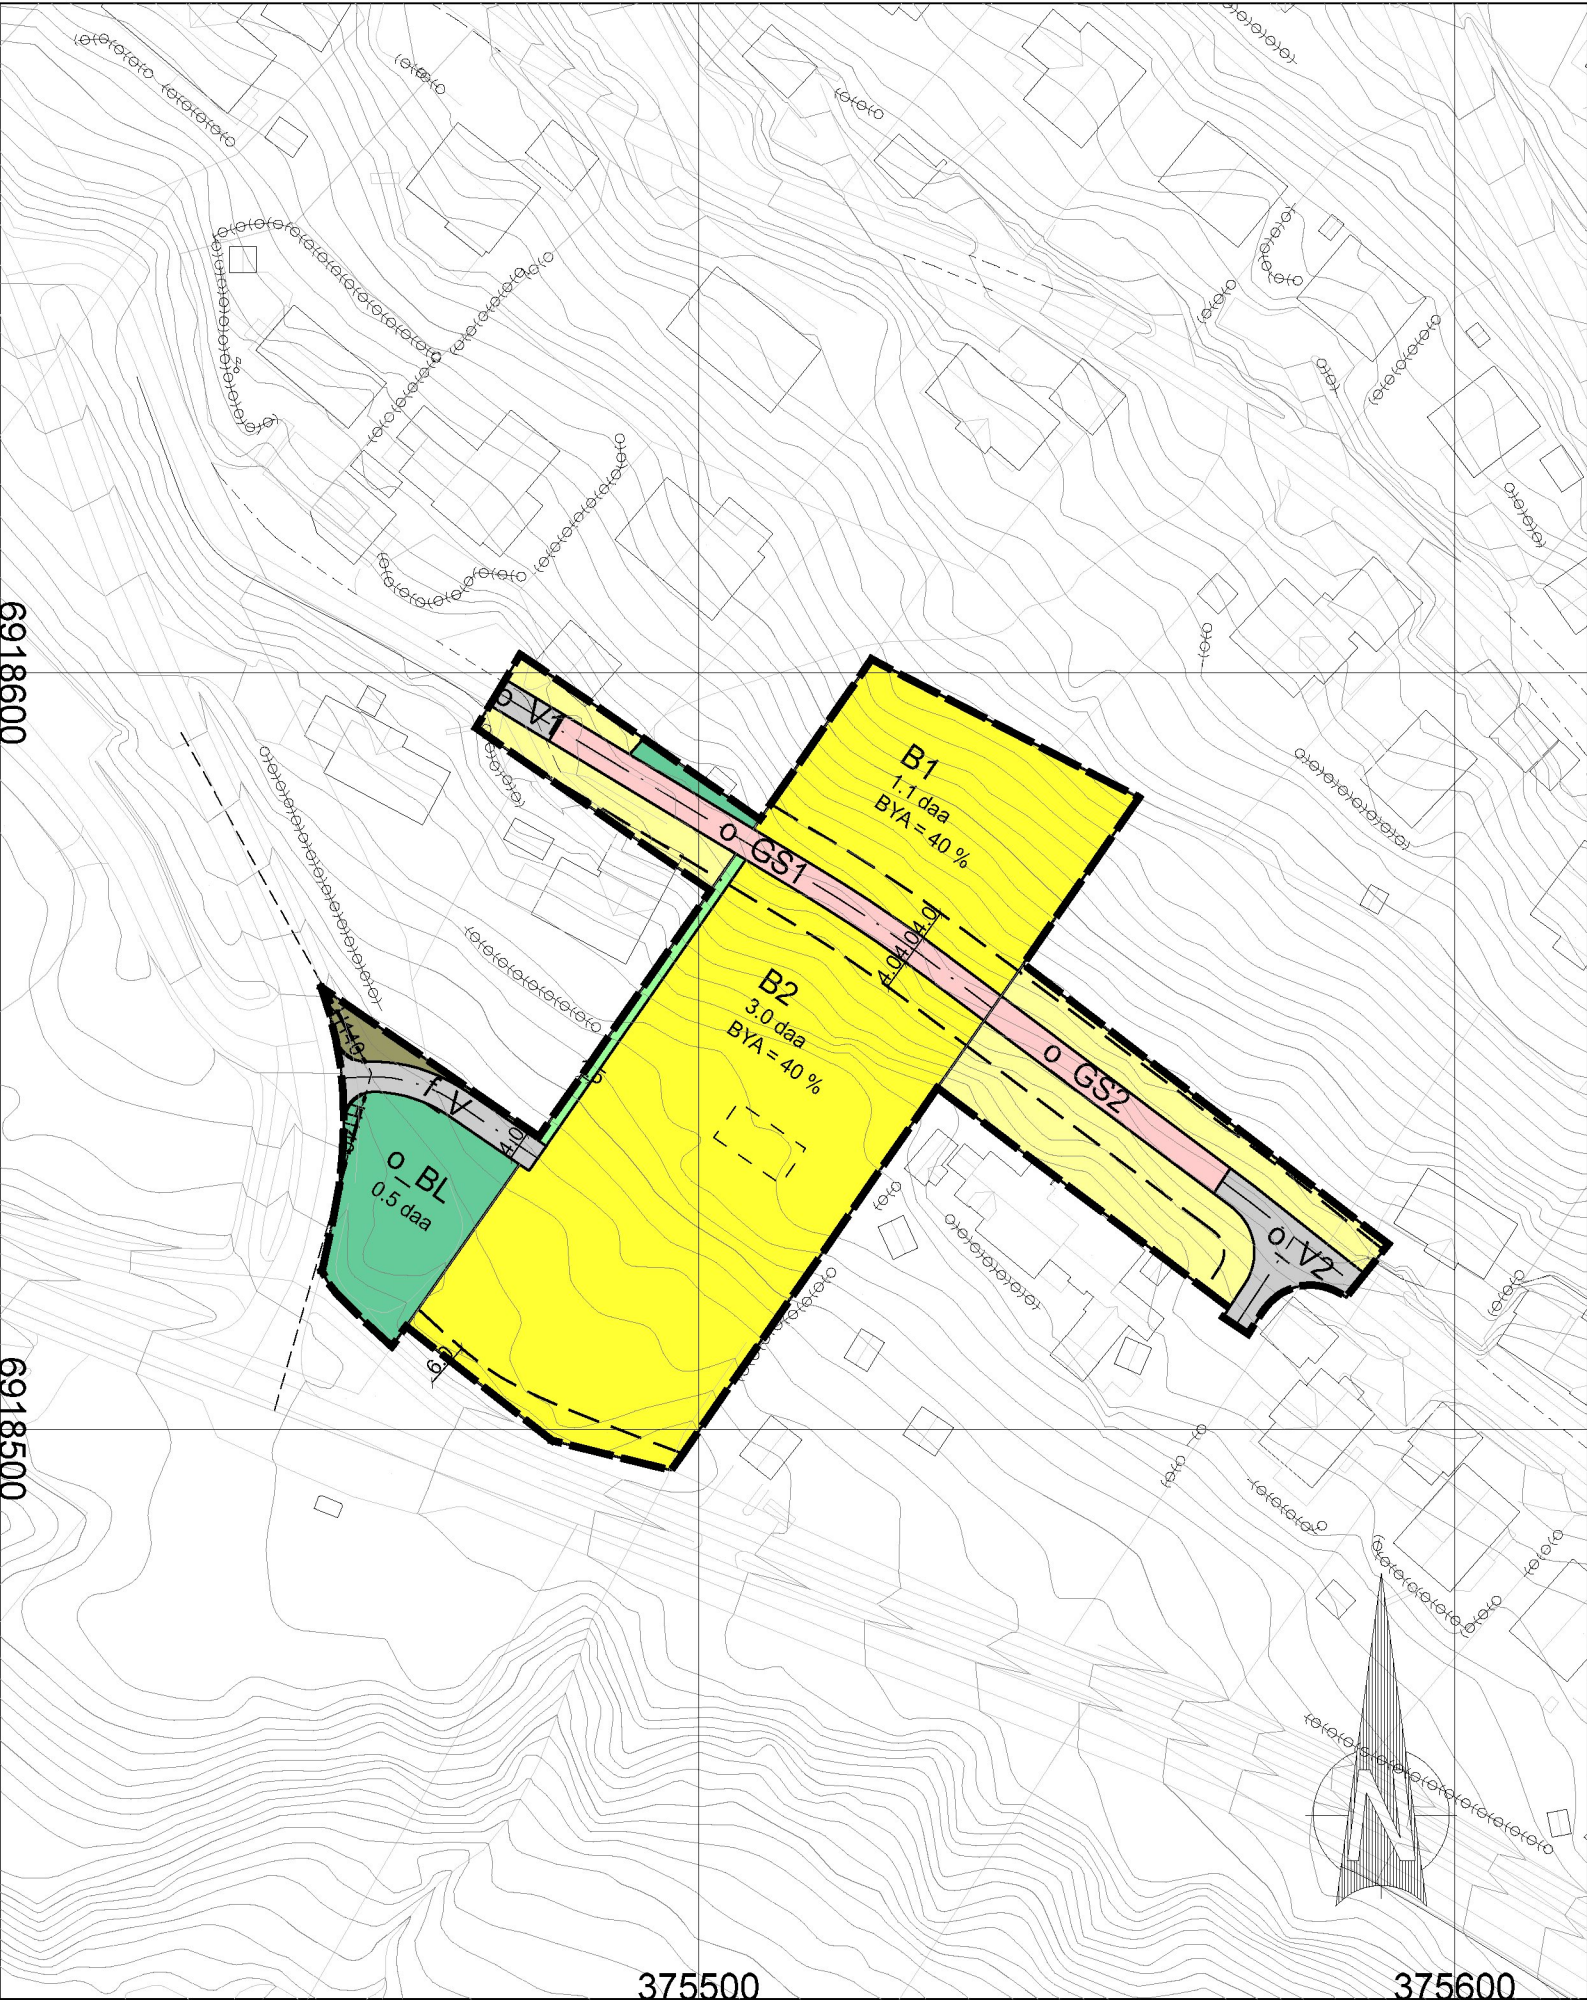

Tegnforklaring

Bebyggelse og anlegg (PBL § 12-5, nr. 1)

- Bustader - frittliggende småhus
- B Bustader
- o_BL Leikeplass, offentlig

Samferdselsanlegg og teknisk infrastruktur (PBL § 12-5, nr. 2)

- o_V Veg, offentlig
- f_V Veg, felles adkomst
- o_GS Gang-/ sykkelveg, offentlig
- Annan veggrunn - grøntareal

Grønnstruktur (PBL § 12-5, nr. 3)

- Turveg, felles

Hensynssoner (PBL § 12-6)

- H140 Frisikt

Linjesymbol

- Plangrense
- Formålsgrense
- Byggegrense
- Bebyggelse som forutsettes fjernet
- Regulert senterlinje
- Måle-/avstandslinje
- Sikringsgrense


DIGITALT KARTGRUNNLAG FRA KOMMUNEN
EKVIDISTANSE 1M
ARKFORMAT A3

HØGDEGRUNNLAG NN1954
EUREF 89 UTM SONE 32

MÅLESTOKK 1:1000

FORSLAGSSTILLER:
VIKEDALEN UTVIKLING AS

DATO: 15.01.2021

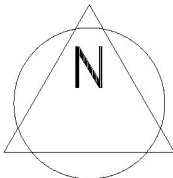

DETALJREGULERING GBNR. 15/185 OG DEL AV 17/260 OG 15/184 VIKEDALEN II - SYKKYLVEN KOMMUNE

SAKSBEHANDLING IFLG. PLAN- OG BYGNINGSLOVEN	SAKSNR	DATO	SIGN
Kunngjøring oppstart		15.10.2015	
1. gangs behandling i det faste utvalget for plansaker	7/16	15.02.2016	
Offentlig ettersyn fra 01.03.2016 til 22.04.2016			
2. gangs behandling i det faste utvalget for plansaker	34/16	09.05.2016	
Kommunestyrets vedtak:	45/16	20.06.2016	
Planendring med forenkla prosess (pbl. 12-14, 2.ledd)	174/21	30.04.2021	ASR
	5108	A-100	sø/mhs