



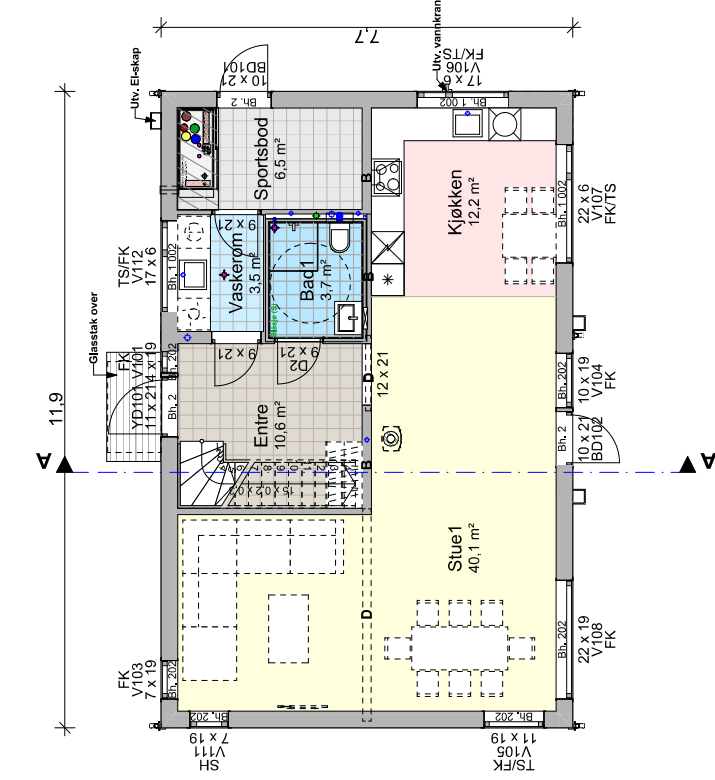

Hovedetasje

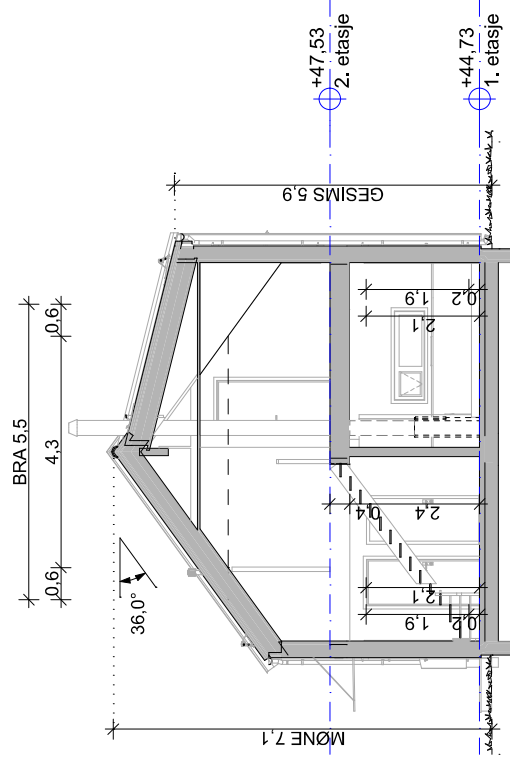


BRA (Bruksareal)	
2. etasje	62,6
Hovedetasje	79,8
	142,5 m²
BTA (Bruttoareal)	
2. etasje	69,5
Hovedetasje	91,6
	161,1 m²
BYA (Bebyggd Areal)	
Hovedetasje	91,6
	91,6 m²
Grunnflate	
Hovedetasje	89,6
	89,6 m²

Vegger/dragere: SD - Synlig drager D - Synlig drager B - Bærende vegg T - Teknisk vegg	Vinduer: TS - Toppisving FK - Fastkarm SH - Sidehengslet	Teknikk: EL - Sikringsskap VANN - Vannskap	+ - Suk + - Avløpsrør	Målsetting viser boligens hovedmål til ytterkant kledning	Veranda	Flis	Ventilasjonskasse / nedsenket himling	Støydempende	Gass- og røykluft	Brannkrav. Vegger må ikke brytes med regulørnørfører	Brannprosjekteringslinje	Ikke ABChus levering
---	--	---	--------------------------	--	---------	------	--	--------------	-------------------	--	--------------------------	----------------------

[illegible]



Vegger/dragere:	
SD - Synlig drager	D - Skjult drager
B - Bærende vegg	T - Teknisk vegg
Vinduer:	
TS - Toppving	FK - Fastkarm
SH - Sidehengslet	Teknisk:
EL - Sikringsskap	VANN - Vannskap
♦ - Sluk	♦ - Avløpsrør
Målsetting viser boligens hovedmål til yterkant kledning	
Veranda	
Flis	
Ventilasjonskasse / nedsenket himling	
Støydempende	
Gass- og røyktett	
Brannkrav. Vegger må ikke byttes med rengjøringsrør	
Brannprosjekteringslinje	
Ikke ABChus levering	

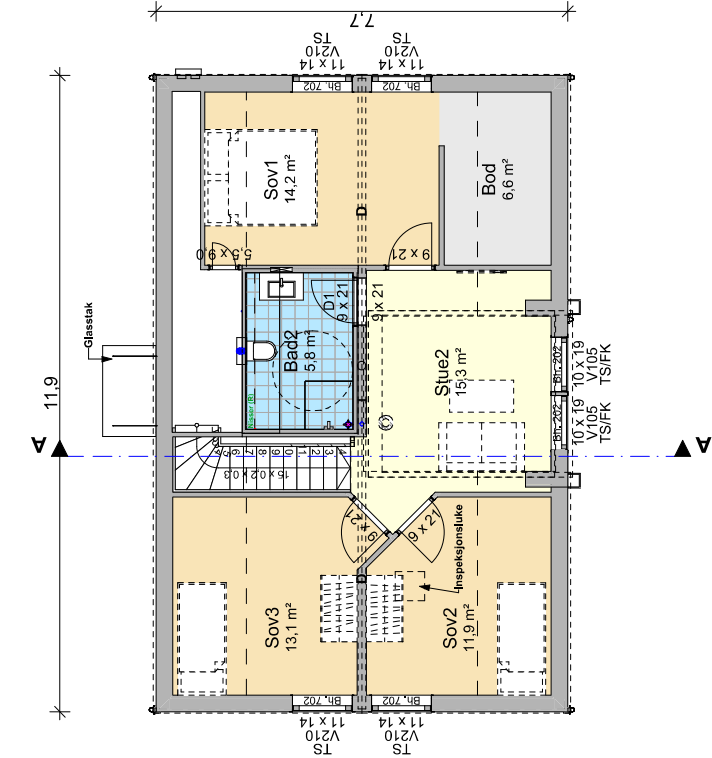

2. etasje

BRA (Bruksareal)	
2. etasje	62,6
Hovedetasje	79,8
142,5 m²	
BTA (Bruttoareal)	
2. etasje	69,5
Hovedetasje	91,6
161,1 m²	
BYA (Bebyggd Area)	
Hovedetasje	91,6
91,6 m²	
Grunnflate	
Hovedetasje	89,6
89,6 m²	

TEKNISSHAFT 2. etasje 8000-01-1293 - 2023 Noomi (R) - v1.1 - ARK - Hus2 - Rev.G - 25.09.2024	PUBLISERING TID 25.09.2024 - 13:51	TITEL Einar Nilsen	LOKALITET Vestoy	PROSJEKTNUMMER - PROJEKTNAMN 8000-01-1293 Hus2 - Noomi R		G Byggemeldingstegninger		
						F Kontraktstegning		
						BS	MH	25.09.2024
						BS	MH	25.09.2024
						BS	MH	25.09.2024
abc hus					REV. 25.09.2024			
144/83					TAG. 25.09.2024			

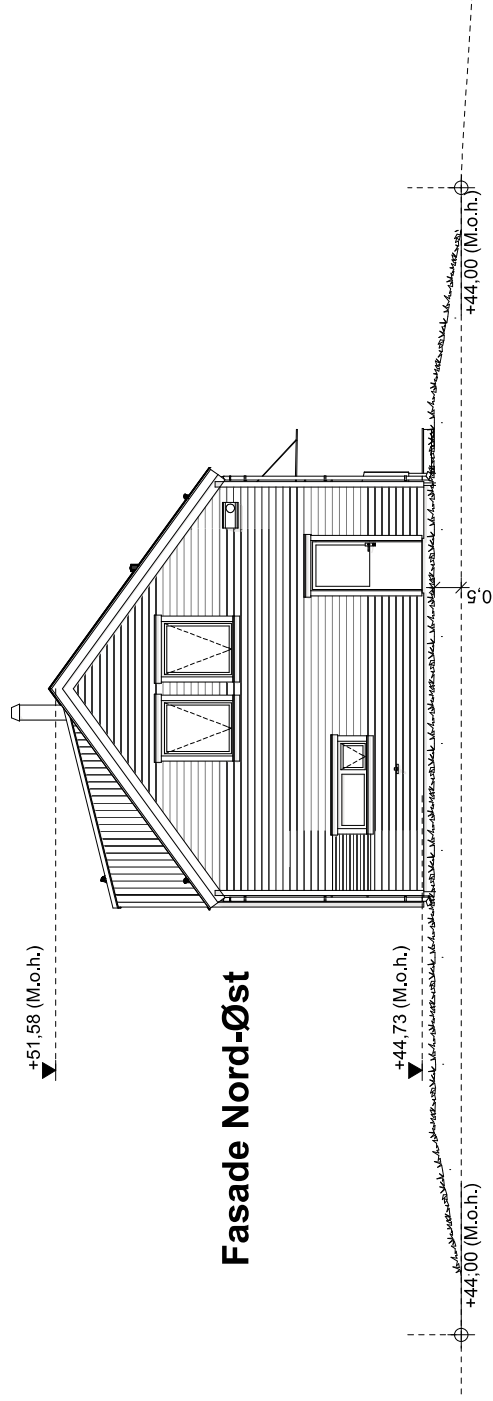
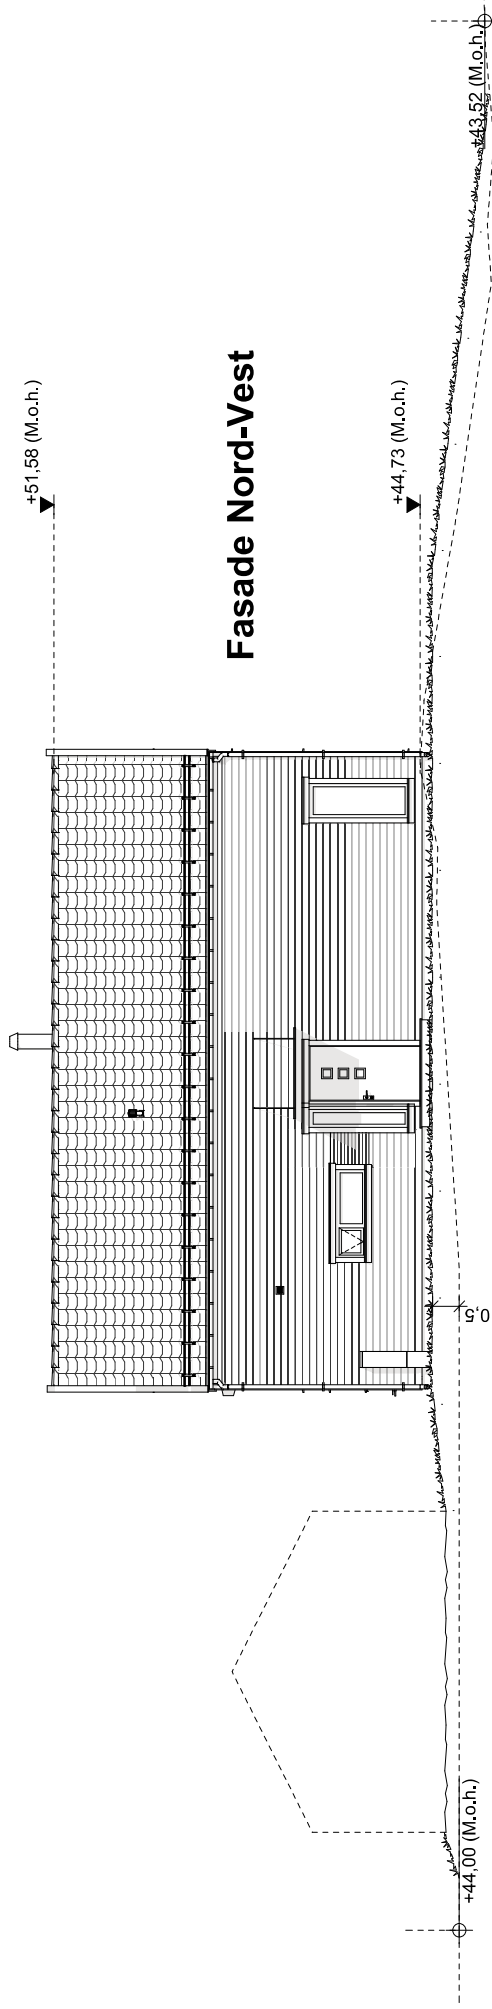


----- Eksisterende tereng

Nytt terräng

Rekkverk / gjerder på murer, støttemurer og skjæringer er ikke enn del av ABChus sin leveranse

[illegible]

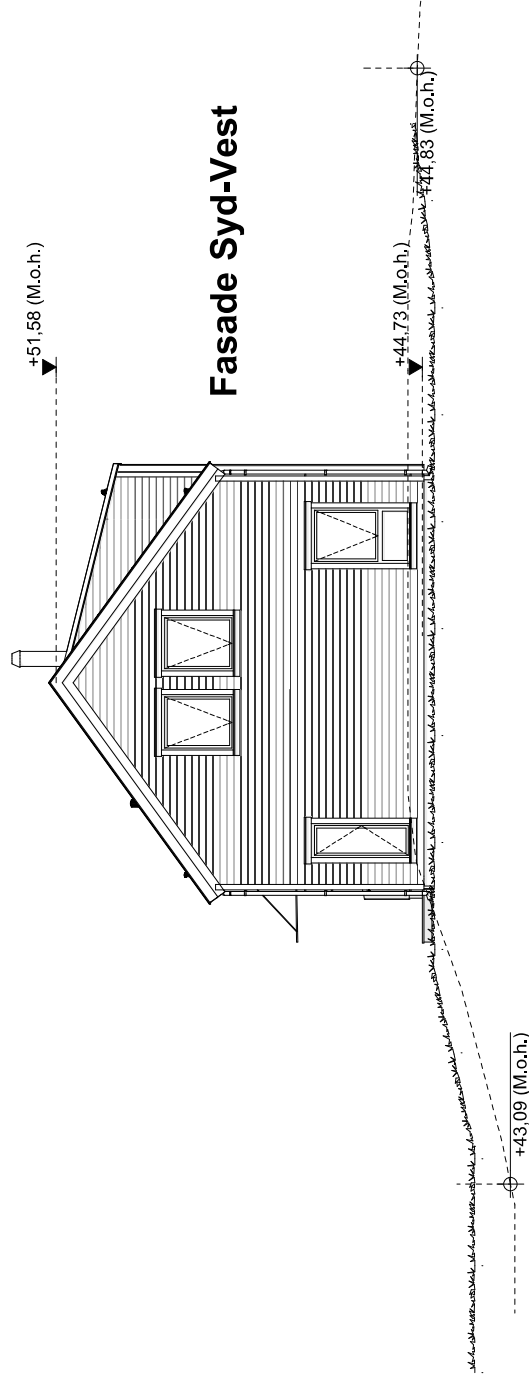
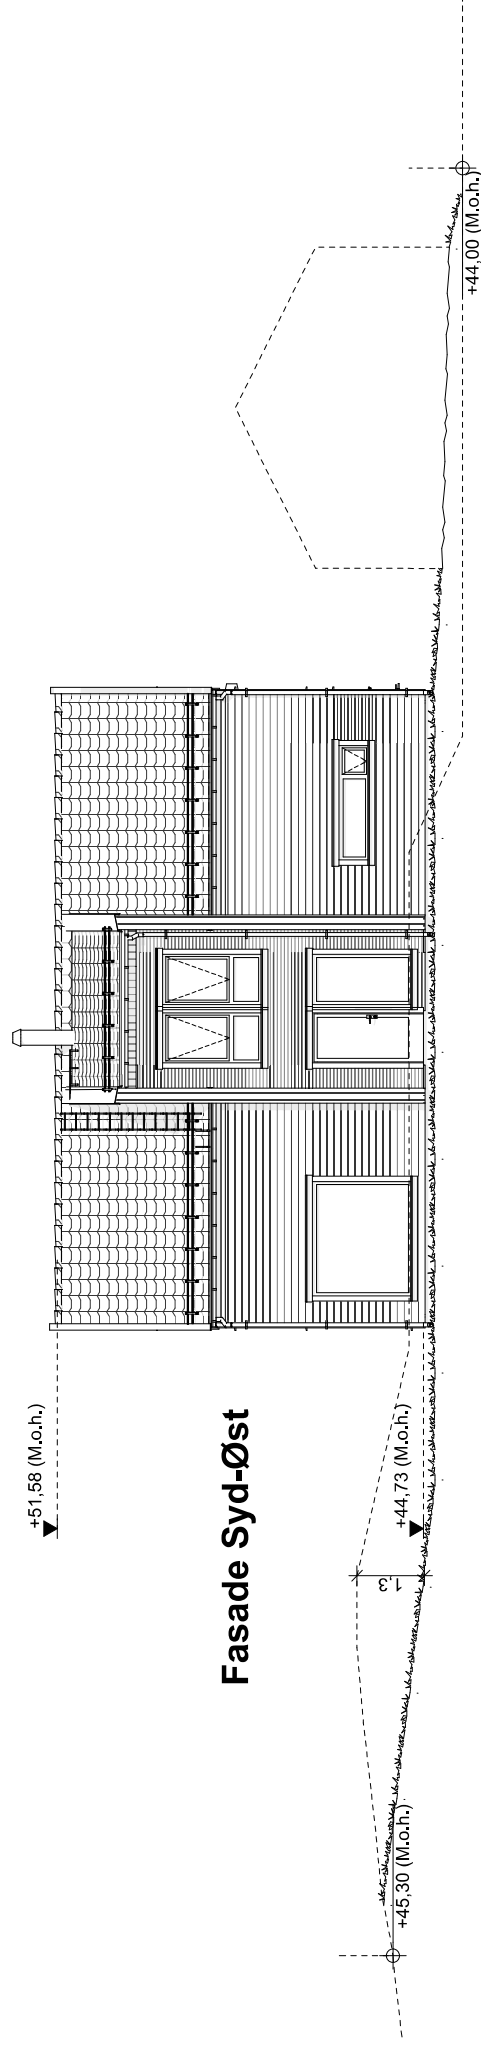


----- Eksisterende terreng

Verhinderde afkomst Nytt terreng

Rekkverk / gjerder på murer, støttemurer og skjæringer er ikke enn del av ABChus sin leveranse

[illegible]

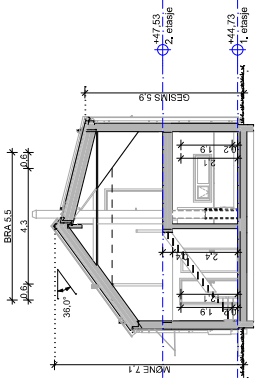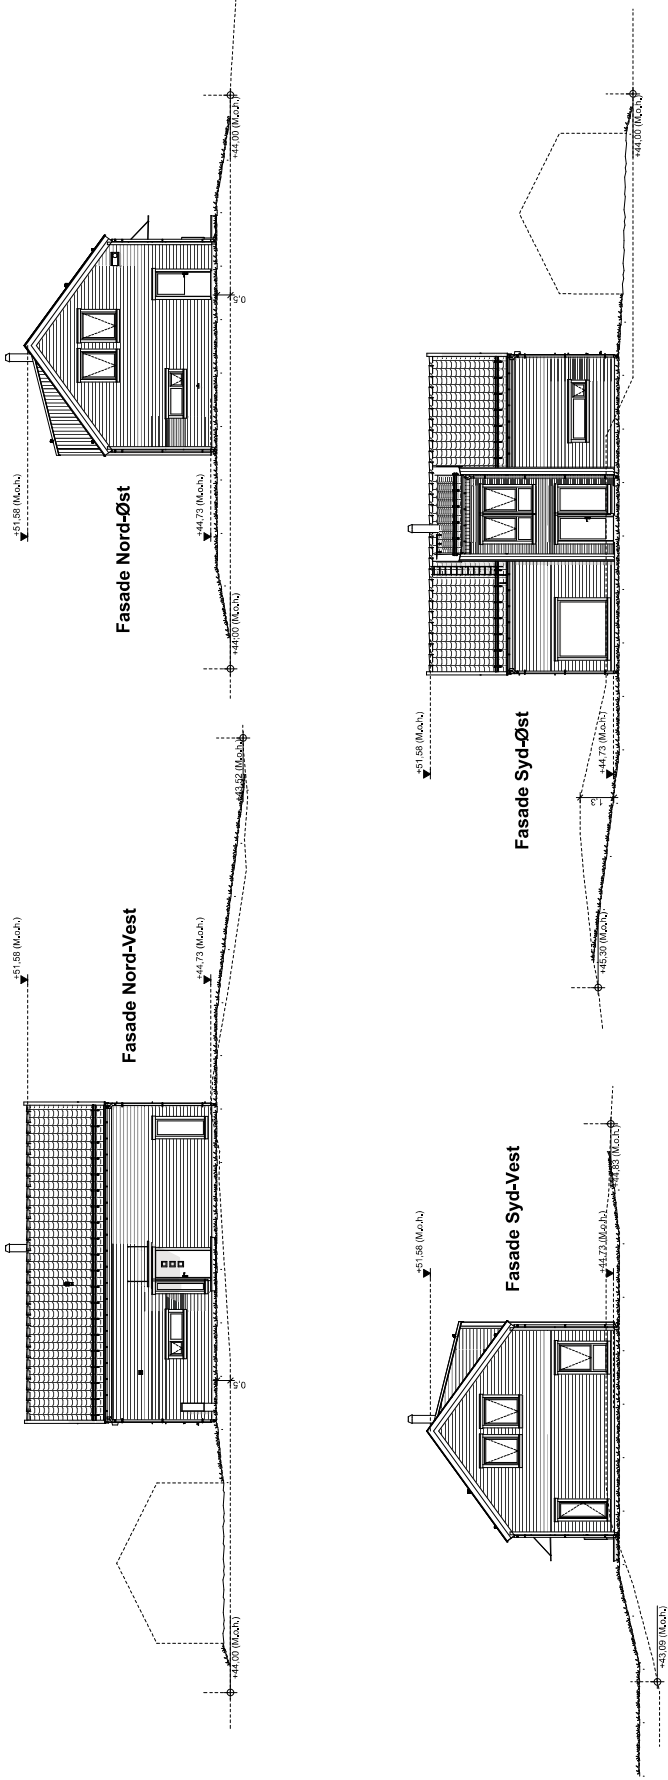

BRA (Bruksareal)	
2. etasje	62,6
Hovedetasje	79,8
	142,5 m²
BTA (Bruttoareal)	
2. etasje	69,5
Hovedetasje	91,6
	161,1 m²
BYA (Bebygd Areal)	
Hovedetasje	91,6
	91,6 m²
Grunnflate	
Hovedetasje	89,6
	89,6 m²

----- Eksisterende terreng

~~~~~ Nytt terreng

**Rekkverk / gjerdet på murer, støttemurer og skjæringer er ikke enn del av ABChus sin leveranse**