

Agenzia delle Entrate
CATASTO FABBRICATI
Ufficio provinciale di
Asti

Dichiarazione protocollo n. AT0022188 del 29/07/2020
Planimetria di u.i.u. in Comune di Agliano Terme
Regione San Rocco


civ. 90

Identificativi Catastali:
Sezione: 2
Foglio: 734
Particella: 172
Subalterno: 1


Compilata da:
Succio Paolo
Iscritto all'albo:
Geometri
Prov. Asti
N.1614

Scheda 1-1-200
Scala 1: 200


PIANO TERRENO
h = 2.50/2.60 mt.

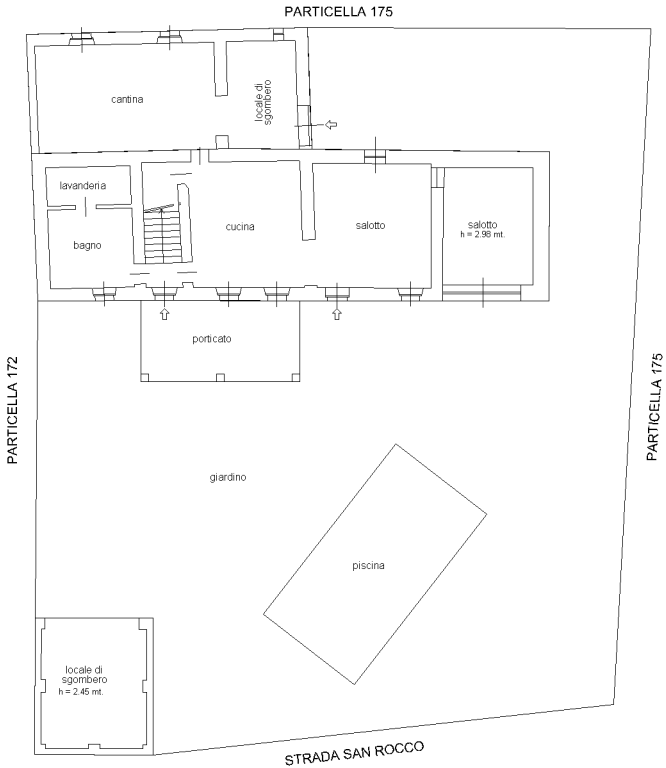

PIANO PRIMO
h = 2.40/2.50 mt.

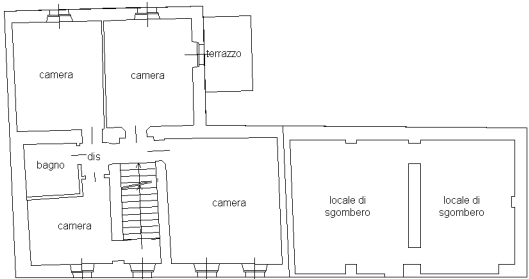

PIANO SECONDO

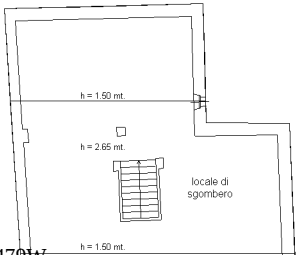

PIANO PRIMO
h = 2.50/4.00 mt.

