



Et. 1
1 : 200

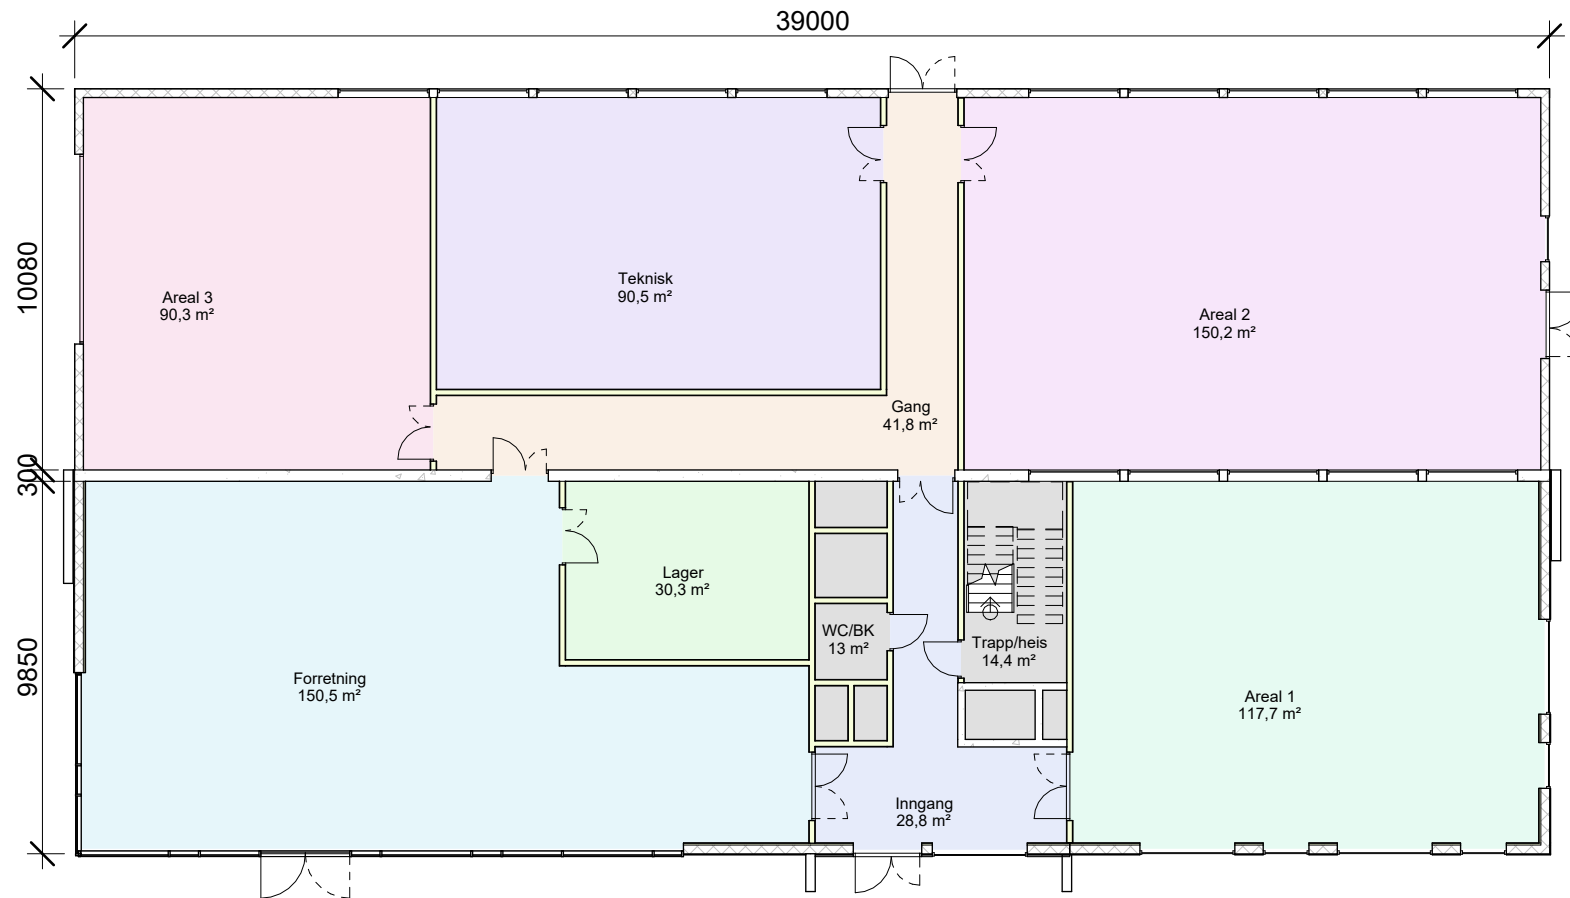

Et. 2
1 : 200

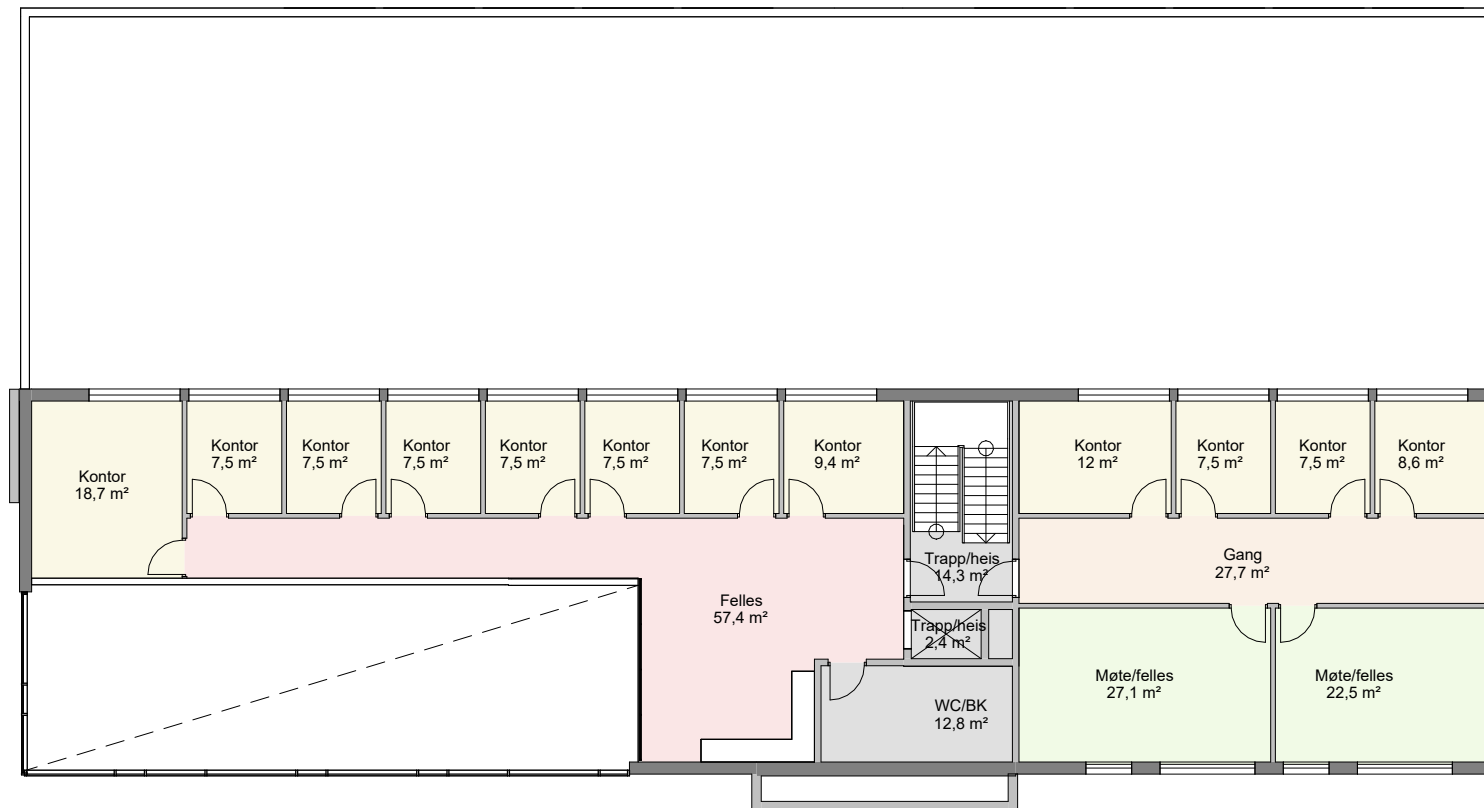

Rev.	Revisjonen gjelder	Utført	Dato
sor arkitekter		Søndergaard Rickfelt AS	
O.H.Holtasgate 29 a		35029500	
3678 NOTODDEN		post@sorarkitekter.no	
Nome Investeringsselskap			
Kastet			
Planer		Dato	03.12.24
		Tegnet	MS
		Kontr.	-
Målestokk	Type tegning	Arkstr.	Prosjektnr.
		A3	22110
	Tegningsnr.	Rev.	
1 : 200	A12-01		

03.12.2024 21:12:43