




gnr. 42, bnr. 285

Dato: 22.10.2025

Målestokk: 1:1000

Koordinatsystem: UTM 32N

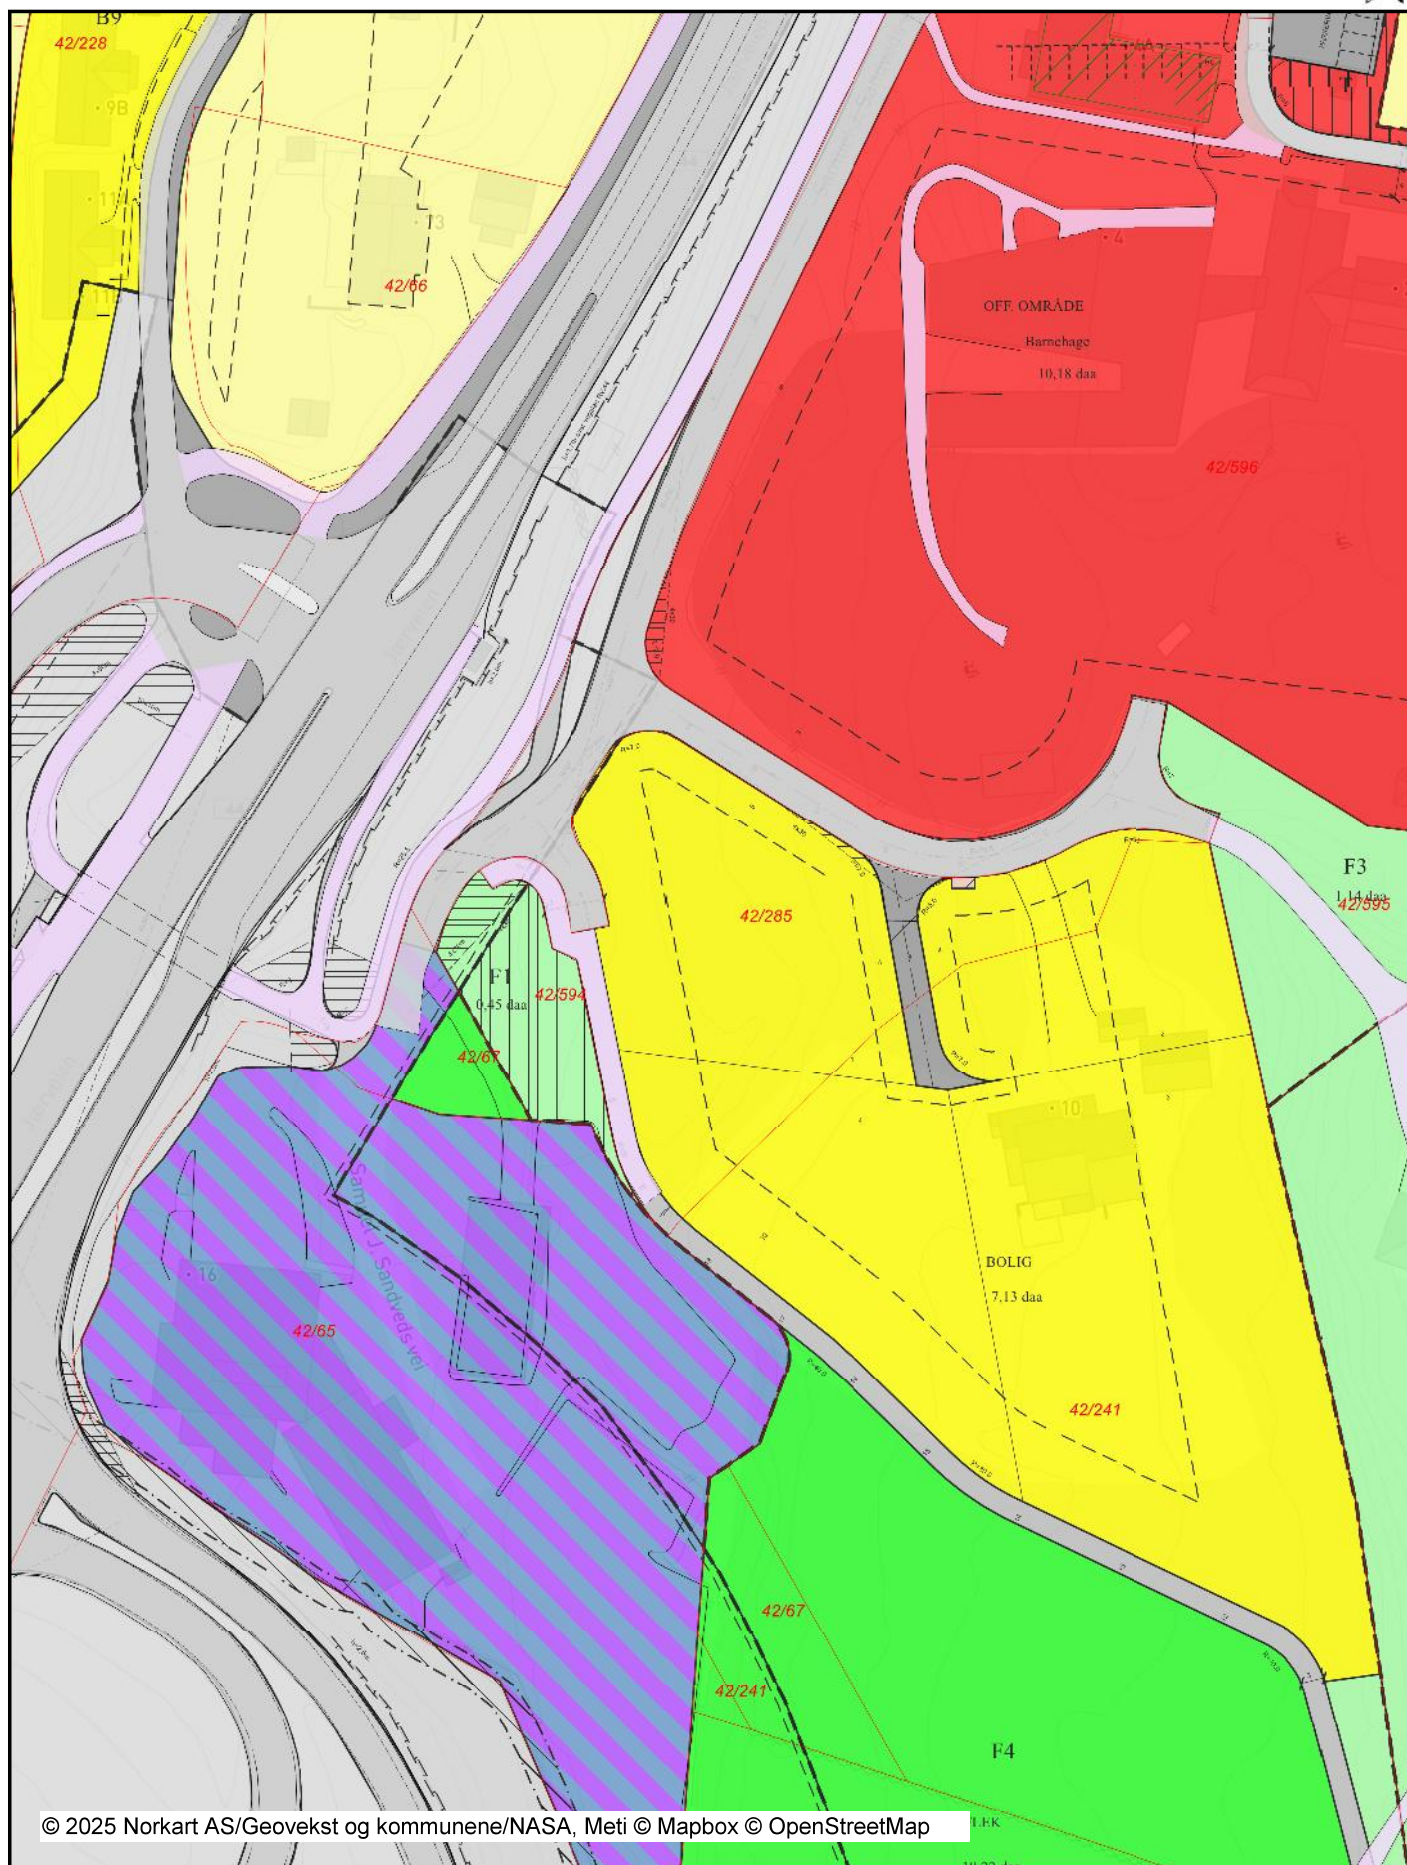

© 2025 Norkart AS/Geovekst og kommunene/NASA, Meti © Mapbox © OpenStreetMap

Det tas forbehold om riktigheten eller fullstendigheten av opplysningene i dette dokumentet. Det kan ikke rettes krav som følge av at disse opplysningene benyttes som grunnlag for beslutninger.

Tegnforklaring

Reguleringsplan-Byggeområder (PBL1985 § 25,1.led)	
	Område for boliger med tilhørende anlegg
	Frittliggende småhusbebyggelse
	Offentlig barnehage
Reguleringsplan-Offentlige trafikkområder (PBL1985 § 25,1.led)	
	Offentlige trafikkområder
	Kjøreveg
	Gate med fortau
	Annen veggrunn
	Gang-/sykkelveg
	Parkeringsplass
	Jernbane
Reguleringsplan-Friområder (PBL1985 § 25,1.led)	
	Friområder
	Park
	Friområde i sjø og vassdrag
Reguleringsplan-Fareområder (PBL1985 § 25,1.led)	
	Høyspenningsanlegg (høyspentlinje, transformatorstasjon)
Reguleringsplan-Spesialområder (PBL1985 § 25,1.led)	
	Parkbelte i industristrøk
	Grav- og urnelund
	Område for anlegg og drift av kommunalteknisk virksomhet
	Frisiktsone ved veg
	Bevaring av landskap og vegetasjon
Reguleringsplan-Fellesområder (PBL1985 § 25,1.led)	
	Felles avkjørsel
	Felles lekeareal for barn
	Annet fellesareal for flere eiendommer
Reguleringsplan-Kombinerte formål (PBL1985 § 25,1.led)	
	Bolig/Kontor
	Kontor/Industri
Reguleringsplan-Kombinerte formål (PBL1985 § 25,1.led)	
	Grense for restriksjonsområde
	Grense for bevaringsområde
Reguleringsplan-Bebyggelse og anlegg (PBL2008 § 12-5 NR. 1)	
	Kombinert bebyggelse og anleggsformål
	Næring/tjenesteyting
Reguleringsplan-Samferdselsanlegg og teknisk infrastruktur (PBL2008 § 12-5 NR. 2)	
	Kjøreveg
	Annen veggrunn - grøntareal
	Trase for jernbane
Reguleringsplan-Grønnstruktur (PBL2008 § 12-5 NR. 3)	
	Friområde
Reguleringsplan- Bruk og vern av sjø og vassdrag (PBL2008 § 12-5 NR. 4)	
	Friluftsområde i sjø og vassdrag
Reguleringsplan-Felles for PBL 1985 og 2008	
	Regulerings- og bebyggelsesplanområde
	Planens begrensning
	Faresonegrense
	Formålsgrense
	Regulert tomtegrense
	Byggegrense
	Regulert senterlinje
	Frisiktslinje
	Regulert parkeringsfelt
	Regulert støyskjerm
	Målelinje/Avstandslinje
	Vegstegning / fysisk sperre
	Påskrift feltnavn
	Påskrift reguleringsformål/arealformål
	Påskrift areal
	Påskrift bredde
	Påskrift radius
	Påskrift kotehøyde
	Påskrift plantilbehør
Tiltak	
	Bygningstiltak
	VEG
Eiendomsinformasjon	
	Eiendomsgrense <= 15m
	Eiendomsgrense <= 50m
	Eiendomsteig
	Gårds- og bruksnummer