


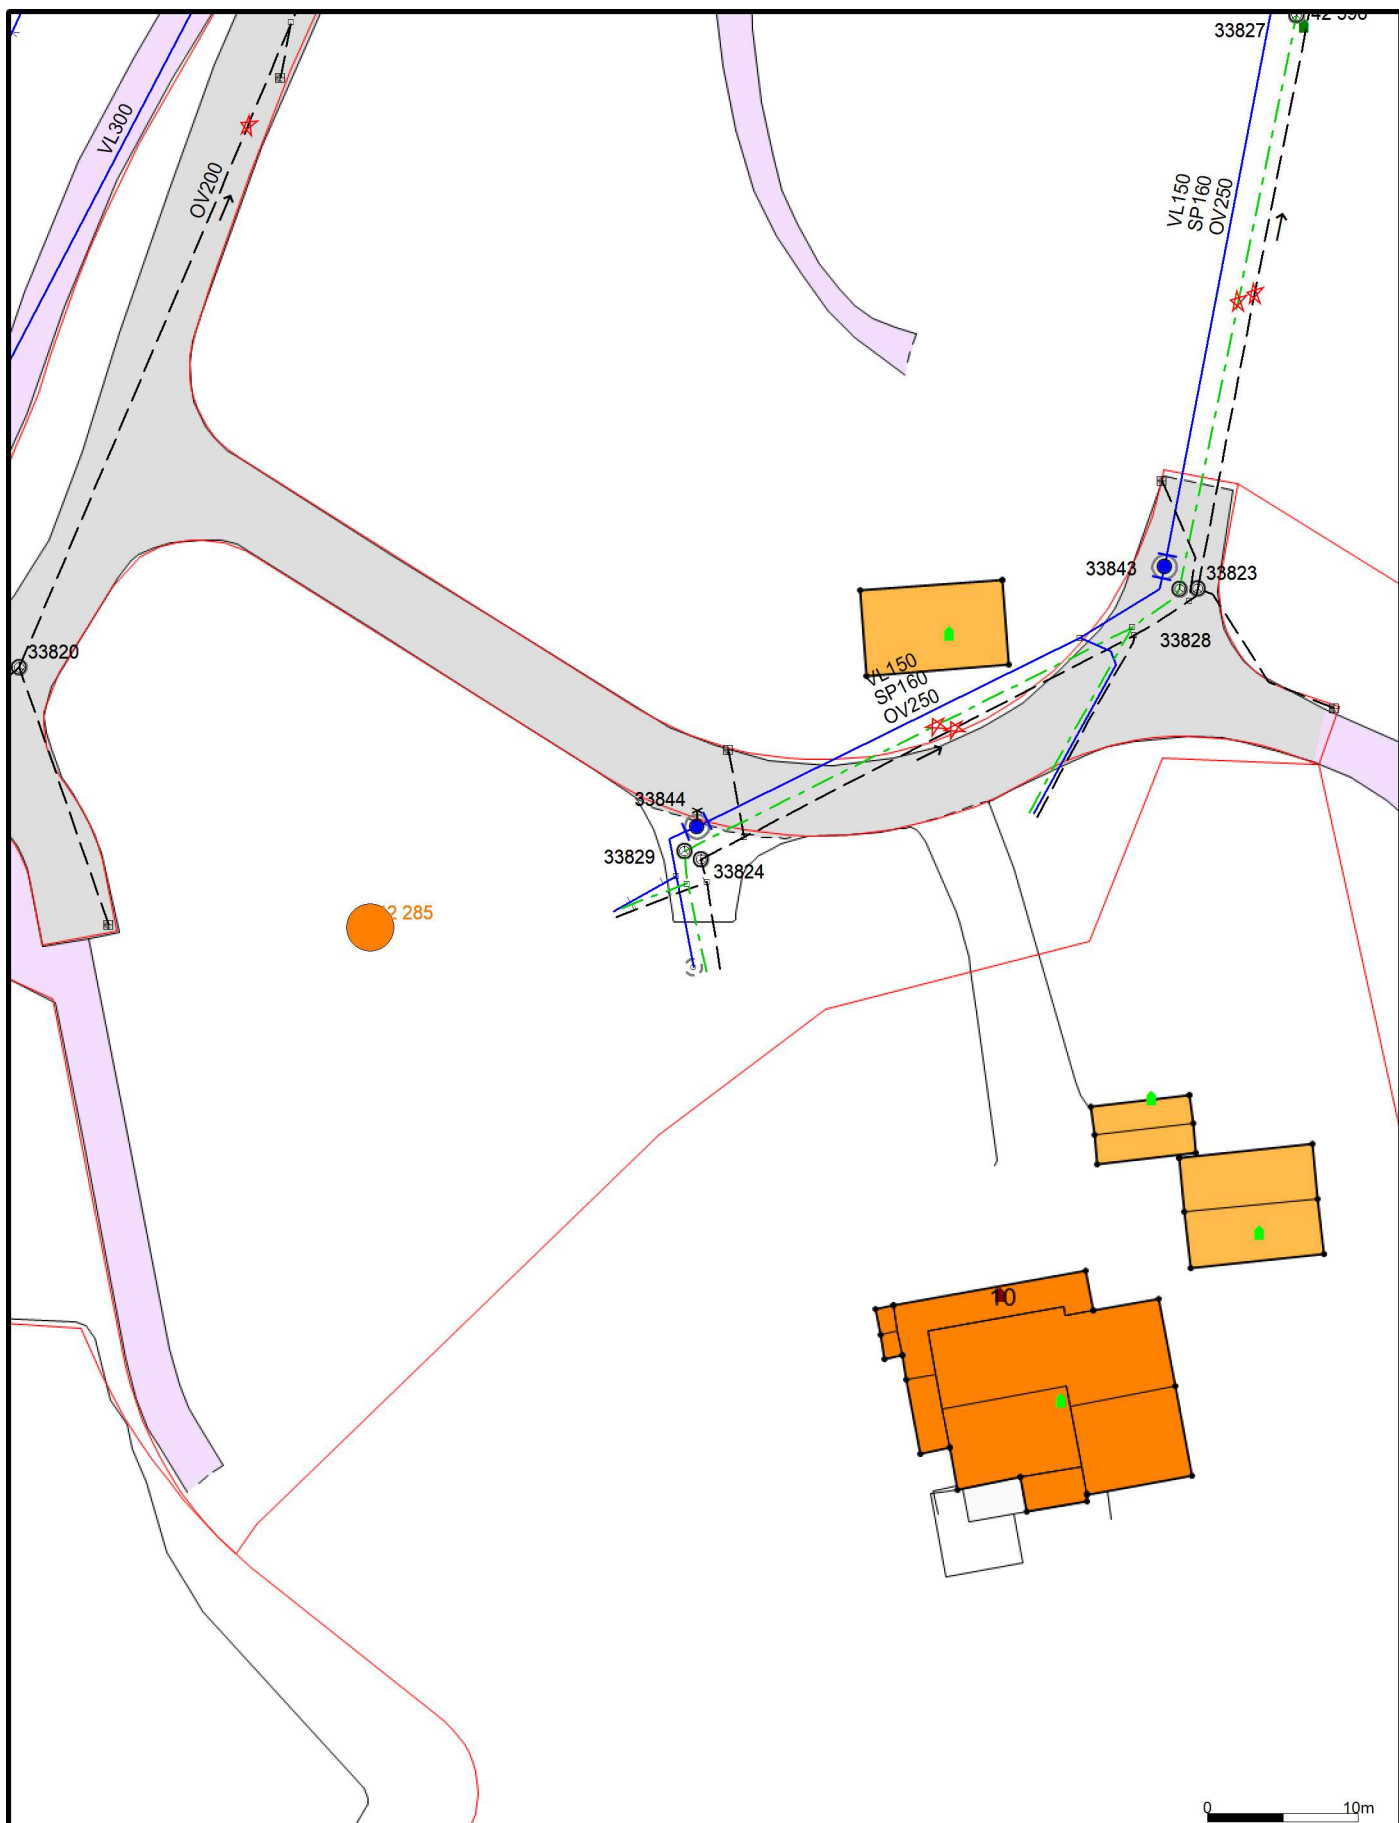

- Vannledning
- Spillvann
- Overvann
- Pumpeledning spillvann
- Avløp felles

Beliggenhet og høyder må oppfattes som orienterende.
Koordinatsystem: EUREF89 - SONE 32 (EPSG:25832)
Høydesystem: NN 2000 høyder (EPSG:5941)

Dato: 2025.10.22
Sign: KGA

Sandnes kommune
Vann, avløp og renovasjon



Målestokk
1:500