Skjema innervegger

IV01 - Moelven 1 x 13 mm Standard gips 1 x 72 mm Stender/70 mm Isolasjon 1 x 13 mm Standard gips 37dB	**IV02** 2 x 13 mm Standard gips 2 x 120 mm Stålstender/120 mm isolasjon 2 x 13 mm Standard gips 52dB	**IV03** 2 x 13 mm Standard gips 1 x 100 mm Stålstender/70 mm Isolasjon 2 x 13 mm Standard gips 44dB	**IV04** 1 x 13 mm Standard gips 1 x 100 mm Stålstender/100 mm Isolasjon 1 x 13 mm standard gips 0dB, 37dB	**IV05** 1 x 13 mm Standard gips 1 x 100 mm Stålstender/70 mm Isolasjon 2 x 13 mm standard gips 0dB, 37dB	**IV06** 2 x 13 mm standard gips 1 x 100 mm Stålstender/70 mm Isolasjon 2 x 13mm standard gips 0dB, 37dB	**IV07** 2 x 13 mm Standard gips 1 x 200 mm Stålstender/100 mm Isolasjon 2 x 13 mm Standard gips 37dB, 44dB
IV08 - EI60 2 x 13 mm Standard gips 1 x 200 mm Stålstender/100 mm Isolasjon 1 x 13 mm Standard gips 37dB	**IV09 - EI60** 2 x 13 mm Standard gips 1 x 200 mm Stålstender/100 mm Isolasjon 2 x 13 mm Standard gips 44dB, 48dB	**IV10 - EI60** 2 x 13 mm Standard gips 1 x 150 mm Stålstender/100 mm Isolasjon 2 x 13 mm Standard gips 48dB	**IV11 - EI60** 2 x 13 mm Standard gips 1 x 200 mm Stålstender/120 mm Isolasjon 2 x 13 mm Standard gips 52dB	**IV12 - Moelven** 2 x 13 mm Standard gips 1 x 72 mm Stender/70 mm Isolasjon 2 x 13 mm Standard gips 44dB	**IV13 - EI60** 2 x 13 mm Standard gips 1 x 100 mm Stålstender/100 mm Isolasjon 2 x 13 mm Standard gips 44dB, 48dB	**IV14 - EI60** 1 x 13 mm Standard gips 1 x 100 mm Stålstender/100 mm Isolasjon 2 x 13 mm standard gips 37dB
IV15 - EI60 2 x 13 mm Standard gips 1 x 200 mm Stålstender/100 mm Isolasjon 1 x 13 mm Standard gips	**IV16 - EI60** 1 x 13 mm Standard gips 1 x 200 mm Stålstender/100 mm Isolasjon 1 x 13 mm Standard gips	**IV17 - Moelven** 1 x 13 mm Standard gips 2 x 70 mm Stålstender/70 mm Isolasjon 1 x 13 mm Standard gips 48dB	**IV18 - EI60** 1 x 13 mm Standard gips 1 x 100 mm Stålstender/100 mm Isolasjon 1 x 13 mm standard gips 37dB	**IV22** 1 x 13 mm Standard gips 1 x 200 mm Stålstender/100 mm Isolasjon 1 x 13 mm Standard gips	**IV23 - EI60** 2 x 13 mm Standard gips 1 x 148 mm Trestender/100 mm Isolasjon 2 x 13 mm Standard gips 44dB	**IV24 - EI60** 2 x 13 mm Standard gips 1 x 148 mm Trestender/100 mm Isolasjon 1 x 13 mm Standard gips 37dB
IV25 2 x 13 mm Standard gips 1 x 148 mm Trestender/100 mm Isolasjon 2 x 13 mm Standard gips	**IV26** 1 x 13 mm Standard gips 1 x 100 mm Stålstender/70 mm Isolasjon 1 x 13 mm Standard gips	**IV27 - påforing** 1 x 100 mm Stålstender/70 mm Isolasjon 1 x 15mm x-finér 1 x 13 mm Standard gips				

VEGGAR

BRANNKRAV
- EI60 (A60)
- EI60 (B60)

LYDKRAV
- R'w = 24dB
- R'w = 37dB
- R'w = 44dB
- R'w = 48dB
- R'w = 52dB

(Dører er oppgitt med labmålt luftlydisolasjon, Rw)

ISOLASJON
Isolasjon i veggar skal være ubrennbar, A2-s1,d0

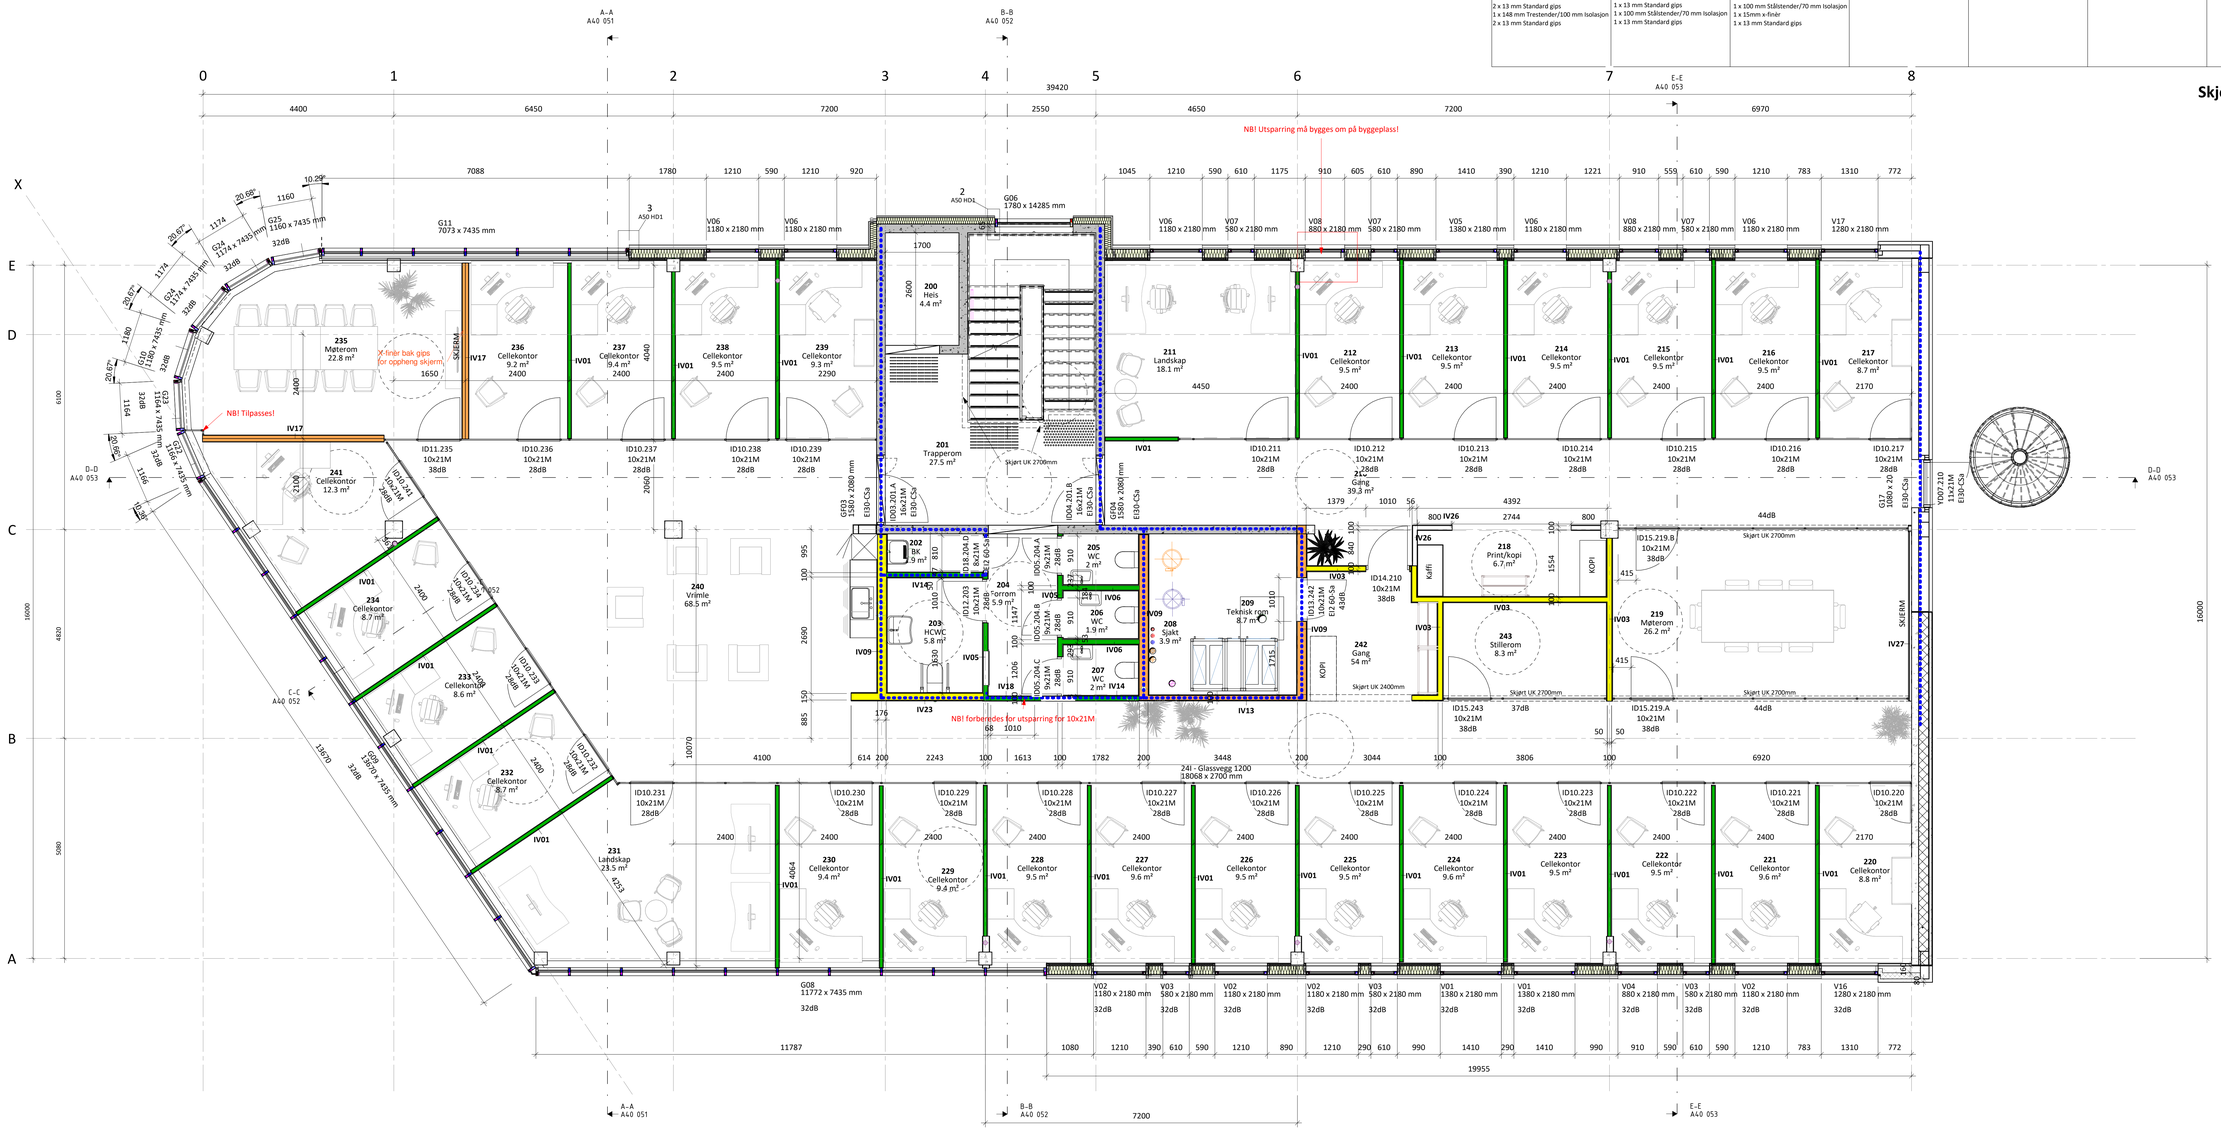

REV	DATO	BESKRIVELSE	SIGN
G	02.09.2024	Anvist spikerslag/x-finér for skjermar og kjøkken	SM
F	30.08.2024	Tiltørt påforing for EL på yttervegg møterom, for SKJERM	SM
E	20.08.2024	Revidert veggtyper kjerne 2..3. og 4 etg	SM
D	12.08.2024	Tiltørt skjørt for himlinger	SM
C	16.07.2024	Revidert veggtyper 4 etg, lagt til veggtype veggskjerma. Endret planlesning stillerom og kopi 2.etg.	SM
B	18.06.2024	Revidert veggtyper bak noen toaletter til 148mm	SM
A	04.06.2024	Tiltørt innerveggskjerma	SM

PROSJEKT: **Postvegen 15**

TEGNINGSNAVN: **Plan 2.etg**

PROSJEKTETATE: **Detaljprosjekt**

SPORSTØL arkitekter

DATO	TILSTEKN	TEGNET AV	KONTROLL
23.05.2024	1:50	SM	Checked

SIGN	PROSJEKTNUMMER	TEGNINGSNUMMER	REVISJON
ARK	1915	A20 052	G

FILNAVN: Autodesk Docs://Postvegen 15/Postvegen 15_ARK.rvt

G.03.300.01 | 1.5.0.0