


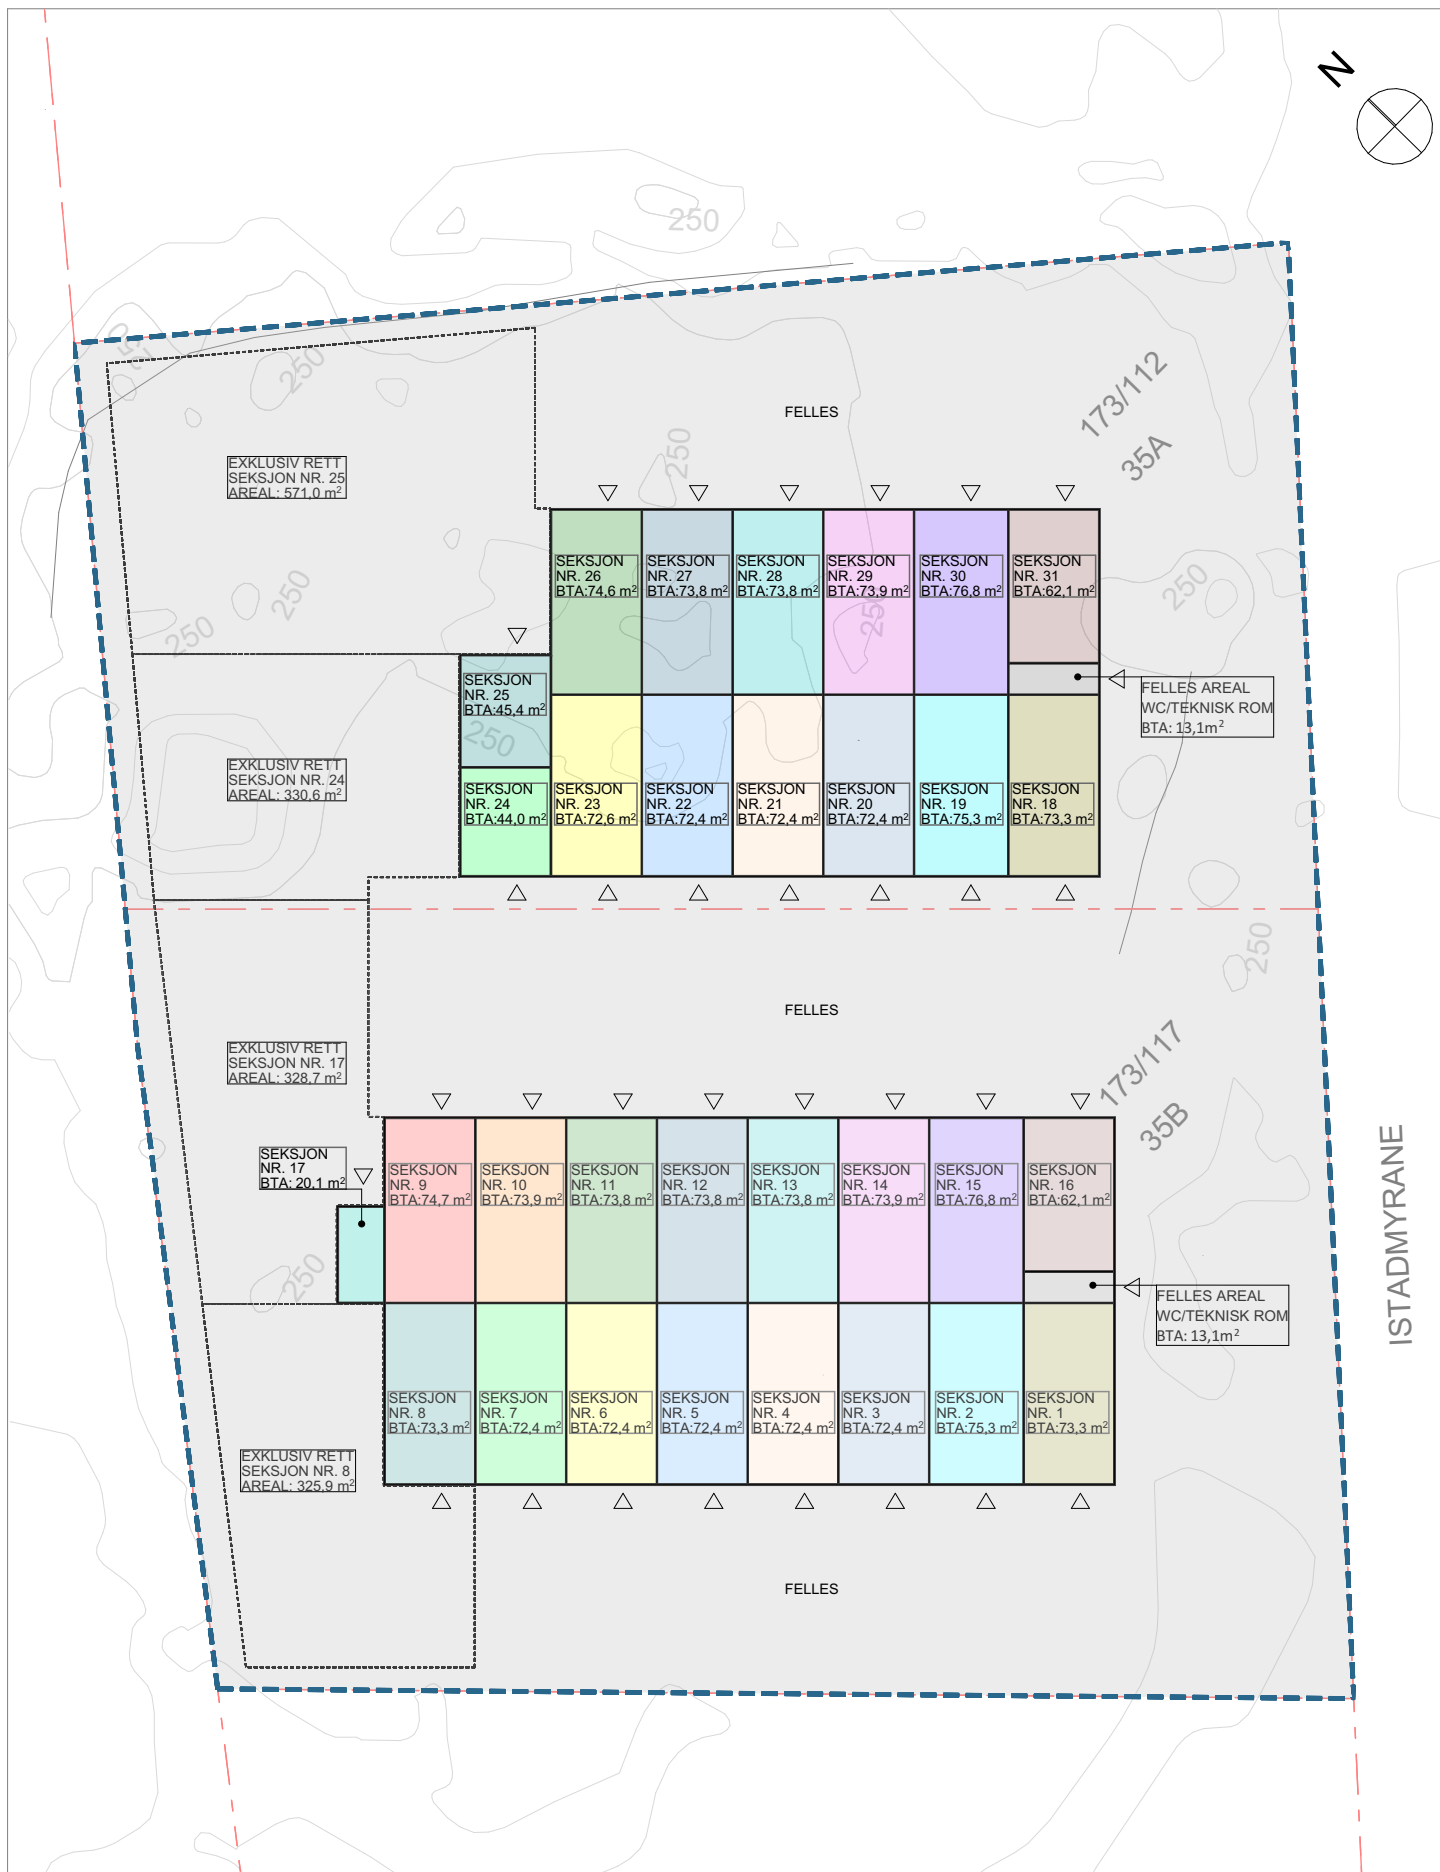

OMKR PLAN & ARKITEKTUR OMKR PLAN & ARKITEKTUR AS WIRGENES VEI 1 3157 BARKÅKER, TØNSBERG KOMMUNE	PROSJEKT: Lagerbod Istadmyrane 35AB Voss		TEGNING: Situasjonsplan - seksjonering			
	TILTAKSHAVER: Burmaveien 4 AS		DATO: 02.09.2025	TEGNINGSNR.: A10-03	TEGN.: KS	KONT.: OJ
	GBNR: 173/117,112	STED: Voss	FASE: Byggesak	PROSJEKT NR.: 2025012	MÅL: 1:500	REV.: