


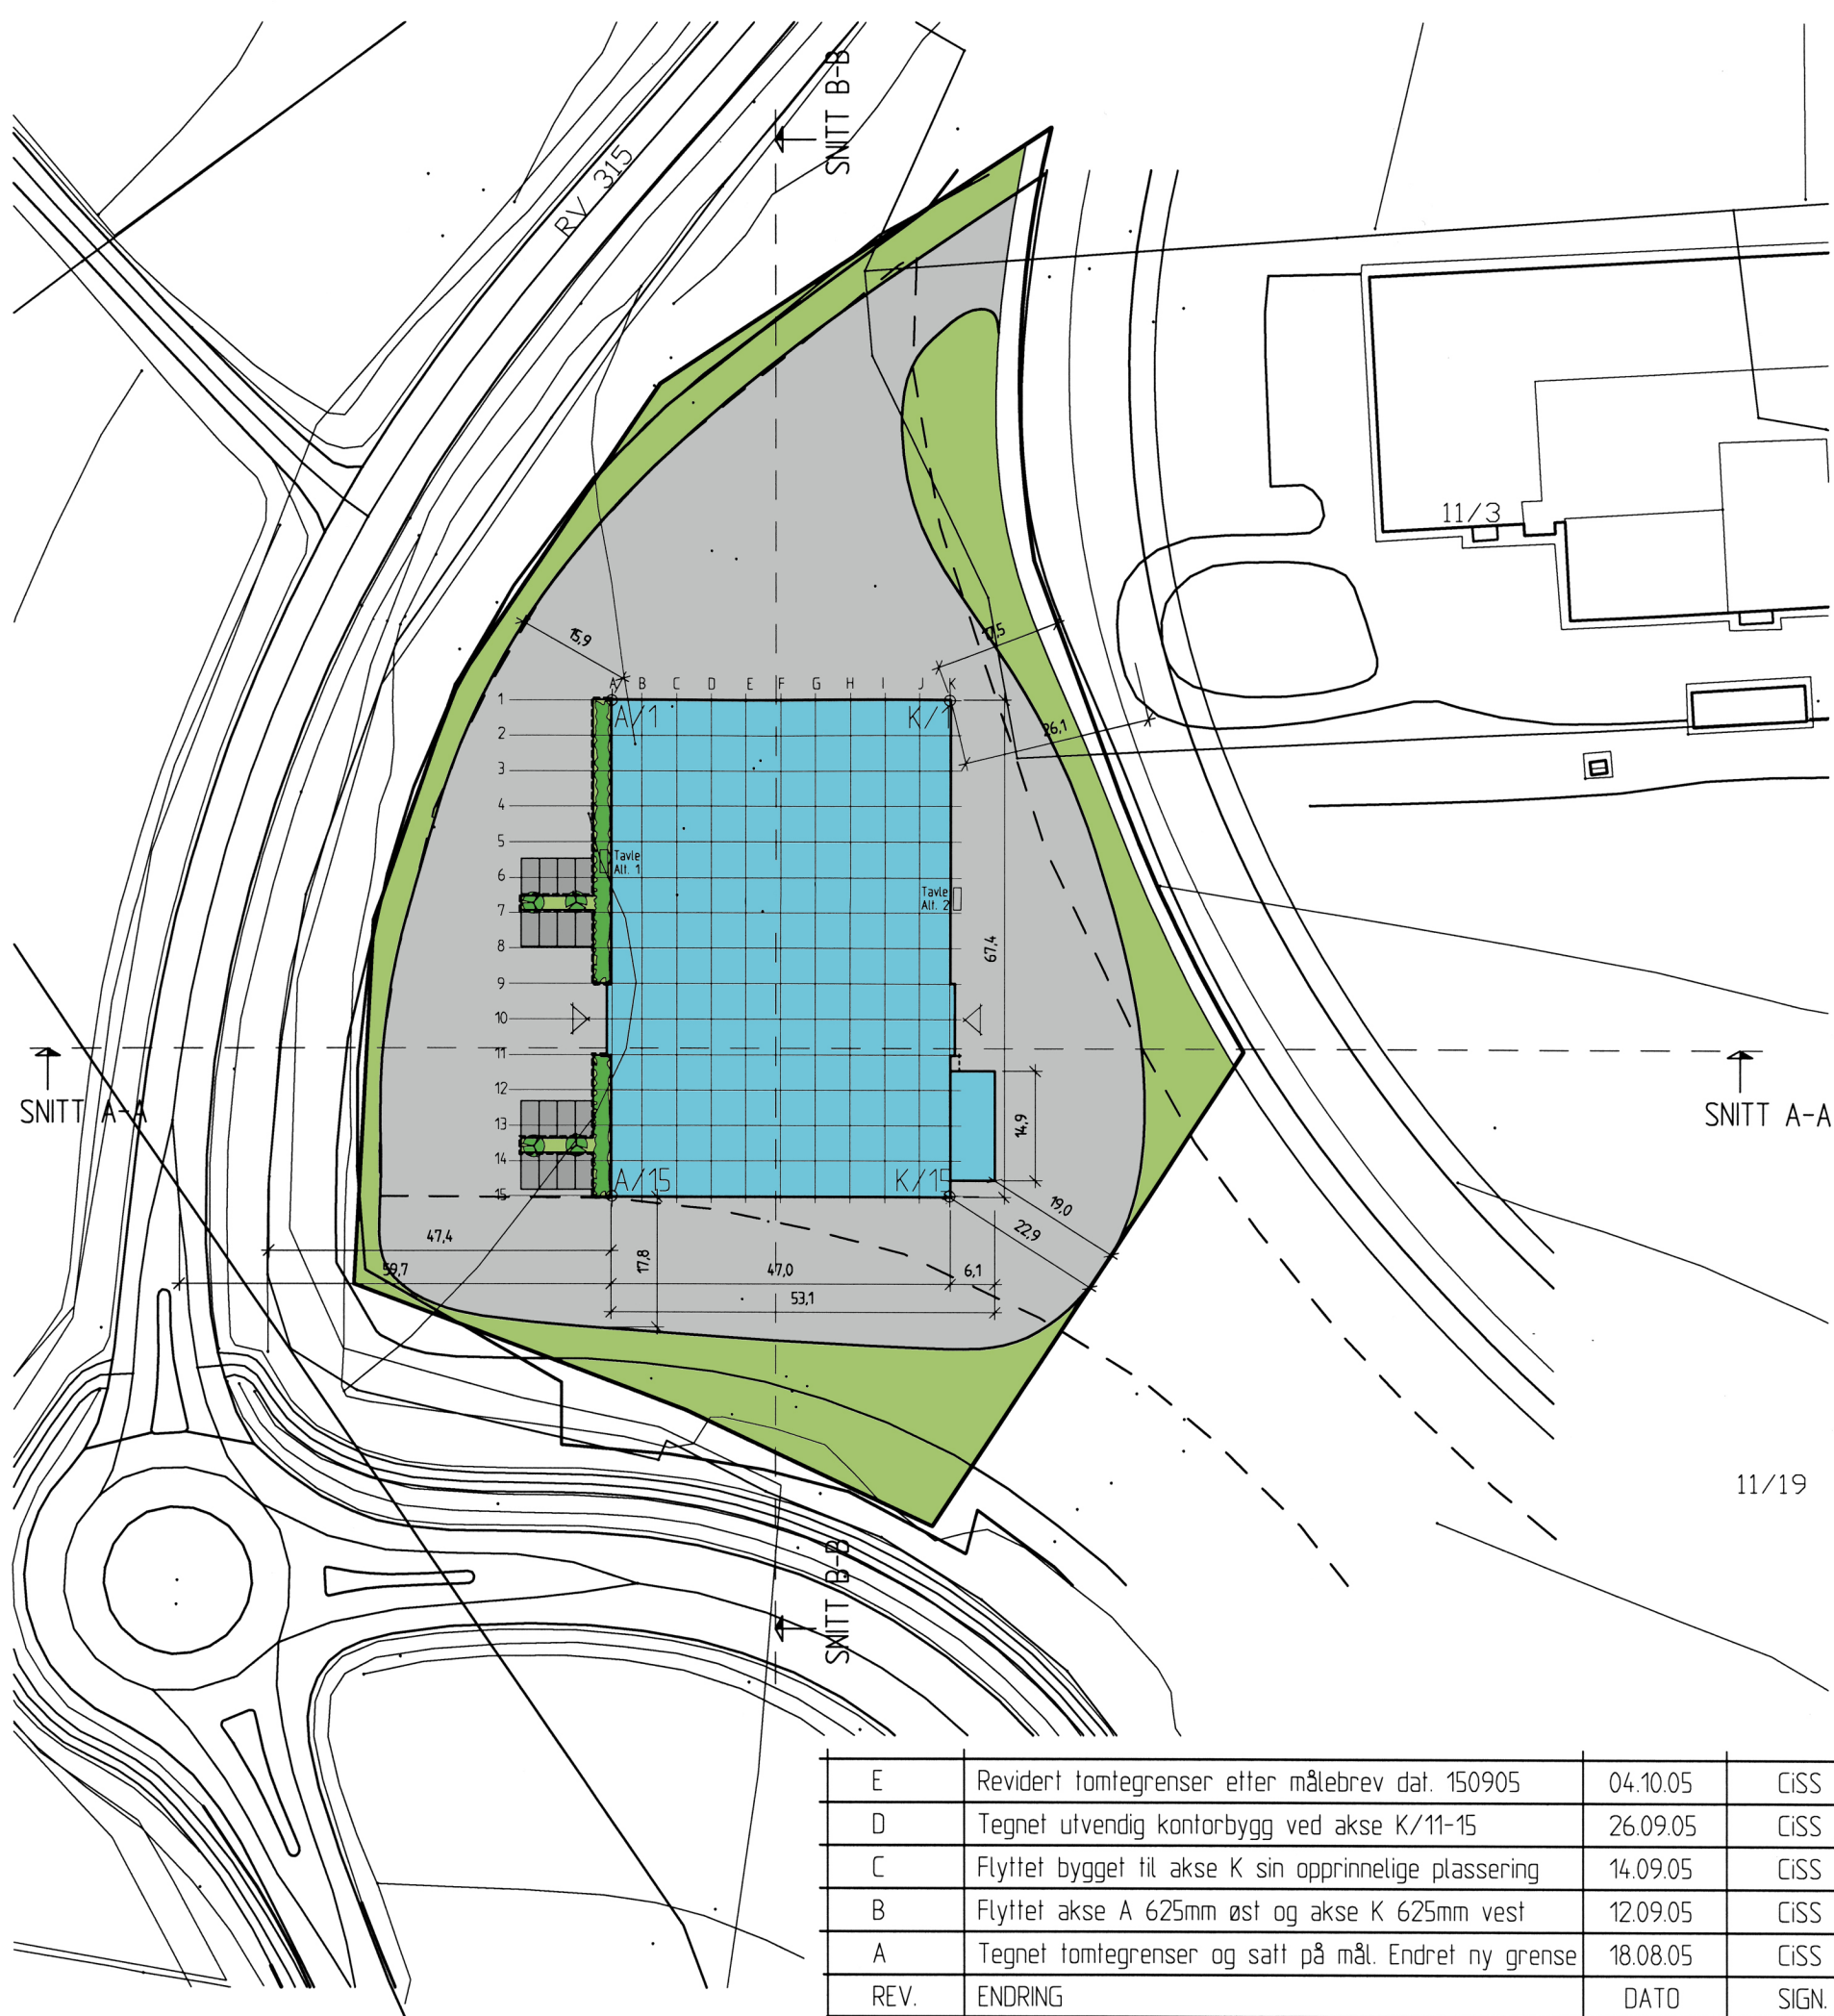

KOORDINATER FOR YTRE AKSEPUNKTER I PRODUKSJONSHALL

A/15	163700,696	-22859.030
A/1	163767,896	-22859.030
K/1	163767,896	-22812.280
K/15	163700,696	-22812.280

E	Revidert tomtegrenser etter målebrev dat. 150905	04.10.05	CISS
D	Tegnet utvendig kontorbygg ved akse K/11-15	26.09.05	CISS
C	Flyttet bygget til akse K sin opprinnelige plassering	14.09.05	CISS
B	Flyttet akse A 625mm øst og akse K 625mm vest	12.09.05	CISS
A	Tegnet tomtegrenser og satt på mål. Endret ny grense	18.08.05	CISS
REV.	ENDRING	DATO	SIGN.

VJ EIENDOM AS
PRODUKSJONSHALL FOR KAPP & BØY
SITUASJONSPLAN

COSMIC BYGG AS
LEIF WELDINGSVEI 12, 3208 SFJ., TLF.: 33 48 41 00, FAX: 33 48 41 15
Kopiering eller ulovlig bruk av tegningen medfører erstatningsansvar.

MÅL: 1:1000	REV.
DATO: 19.05.05	E
TEGN.AV: CISS	
1707-101	