


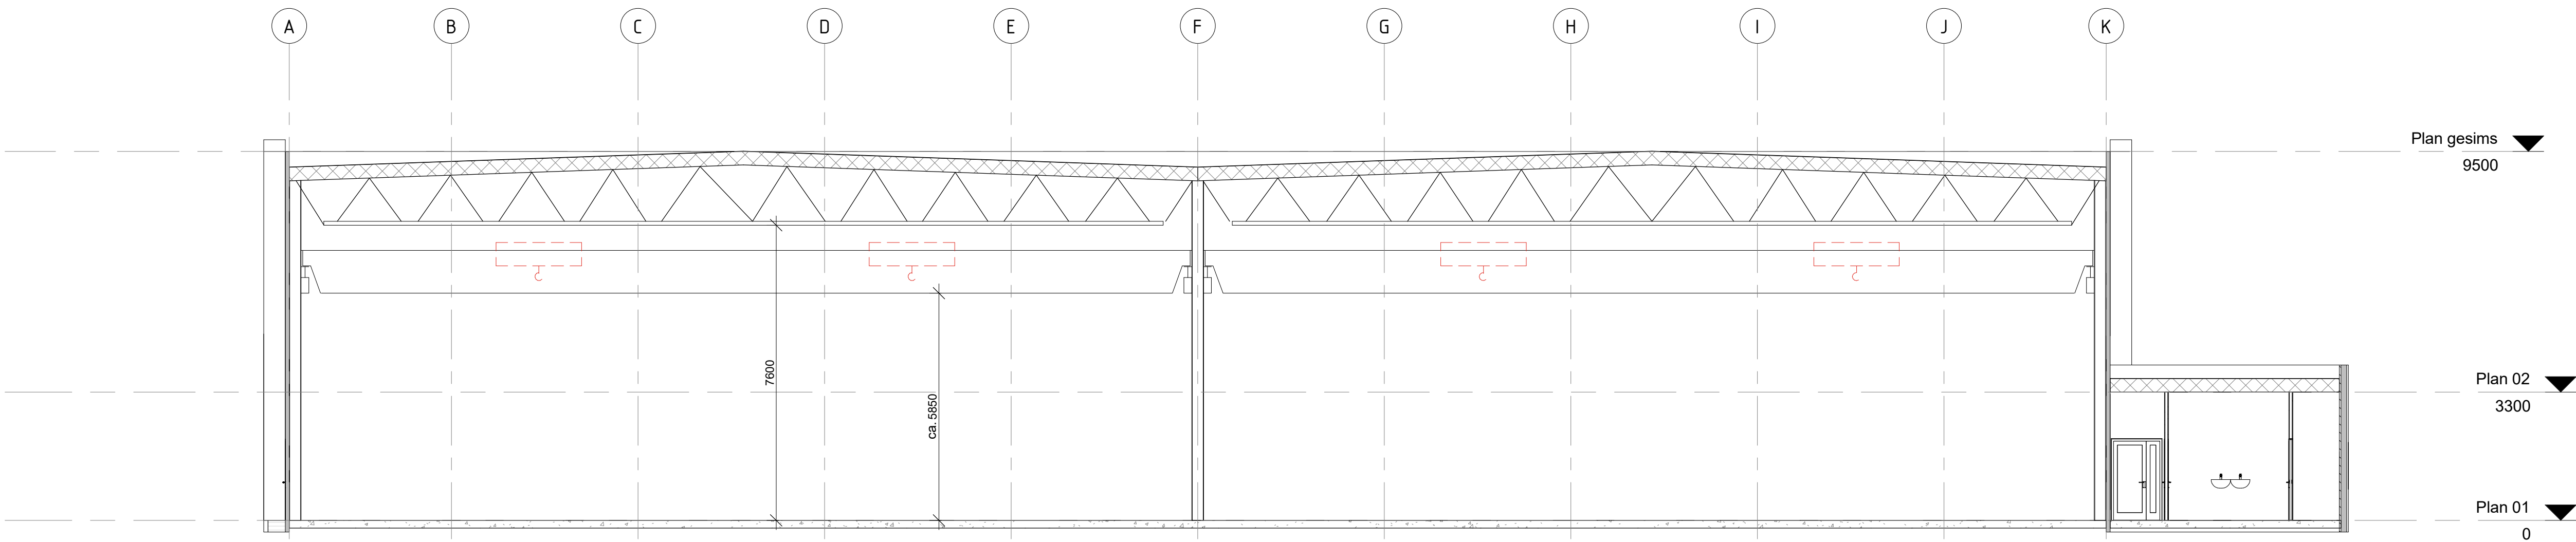

Snitt A
1 : 100

TEGNINGSTITTEL		TEGNINGSNUMMER		REVISJON	
Snitt A		A-00-SN-00-01			
HENVISNINGER:					
MERKNADER:					
PROSJEKTERINGSGRUPPEN:					
ARKITEKT:		Name2 Xxxx: xxx.xxxx@tegn3.no - XphoneDX			
BYGG:		GEOTEK:			
ELEKTRO:		UTOMHUS:			
VVS:		BRANN:			
LOKALISERINGSFIGUR:		BYGGHERR: EASmith			
PROSJEKT:		PROSJEKT:			
Beretningsen 6 Holmestrand		16004900			
TEGNINGSTITTEL:		PROSJEKTERENDE:			
Snitt A		tegn_3			
TEGNINGSSTATUS:		Eksteriende		FIL: H\Prosjekt16\16004900 Byggen	
MALESKALA:		1: 100		TEGNINGSNUMMER:	
TEGN:		JAS		A-00-SN-00-01	
DATO:		17.10.2016		REVISJON:	
KONT:		EGENSTILL:		REVISJON:	
FAS:		BRUG:		TEGN TYPE: ETS, LOPS ML	