

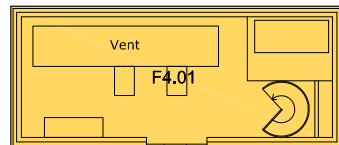


4. ETASJE

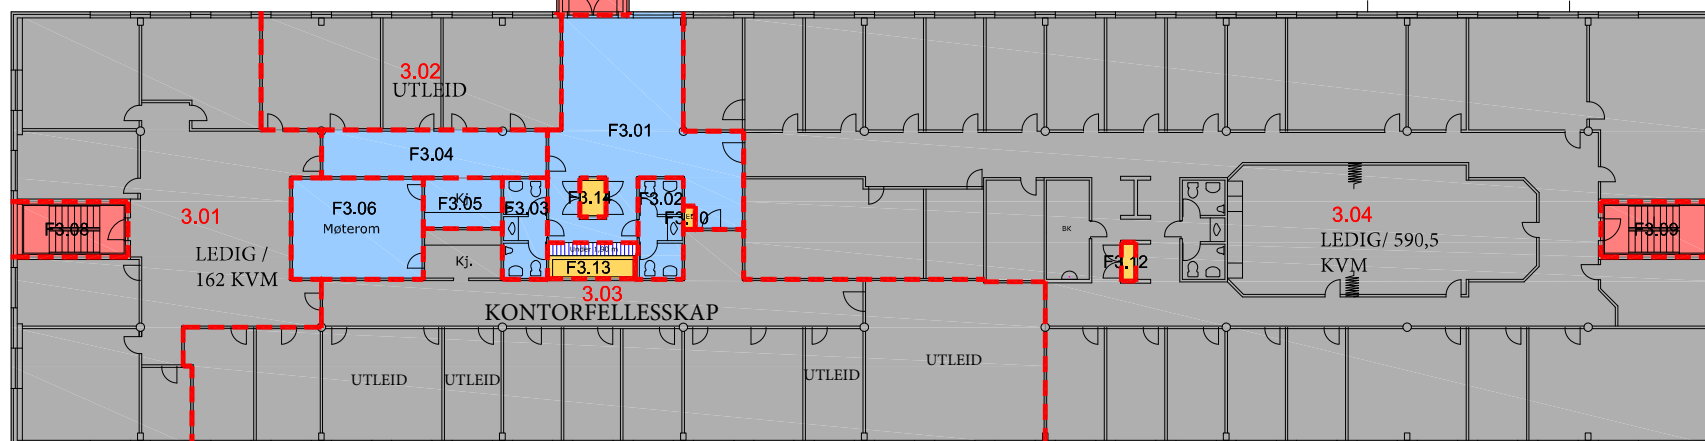

Ut på tak

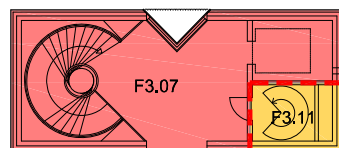

TEGNFORKLARING / NOTATER

- = Leietakergrense/arealgrense
- = Leieareal
- = Felles etasje
- = Felles bygning
- = Felles kommunikasjon
- = Felles teknisk
- = Ikke måleverdig areal

OPAK

OPAK AS
Engelbrekts vei 7
Pb, 128 Skøyen
0212 Oslo
T: 22 51 77 00

TRYGVE NILSENS VEI 8

3. OG 4. ETASJE
AREALDISPONERING

Oppdragsnr. 139170	Konstr./tegnet TBM
Målestokk 1:200 (A3)	Dato 20.10.2022
Filnavn Trygve Nilsens vei 8 03.dwg	

Nr.	Revisjon	Dato	Sign