


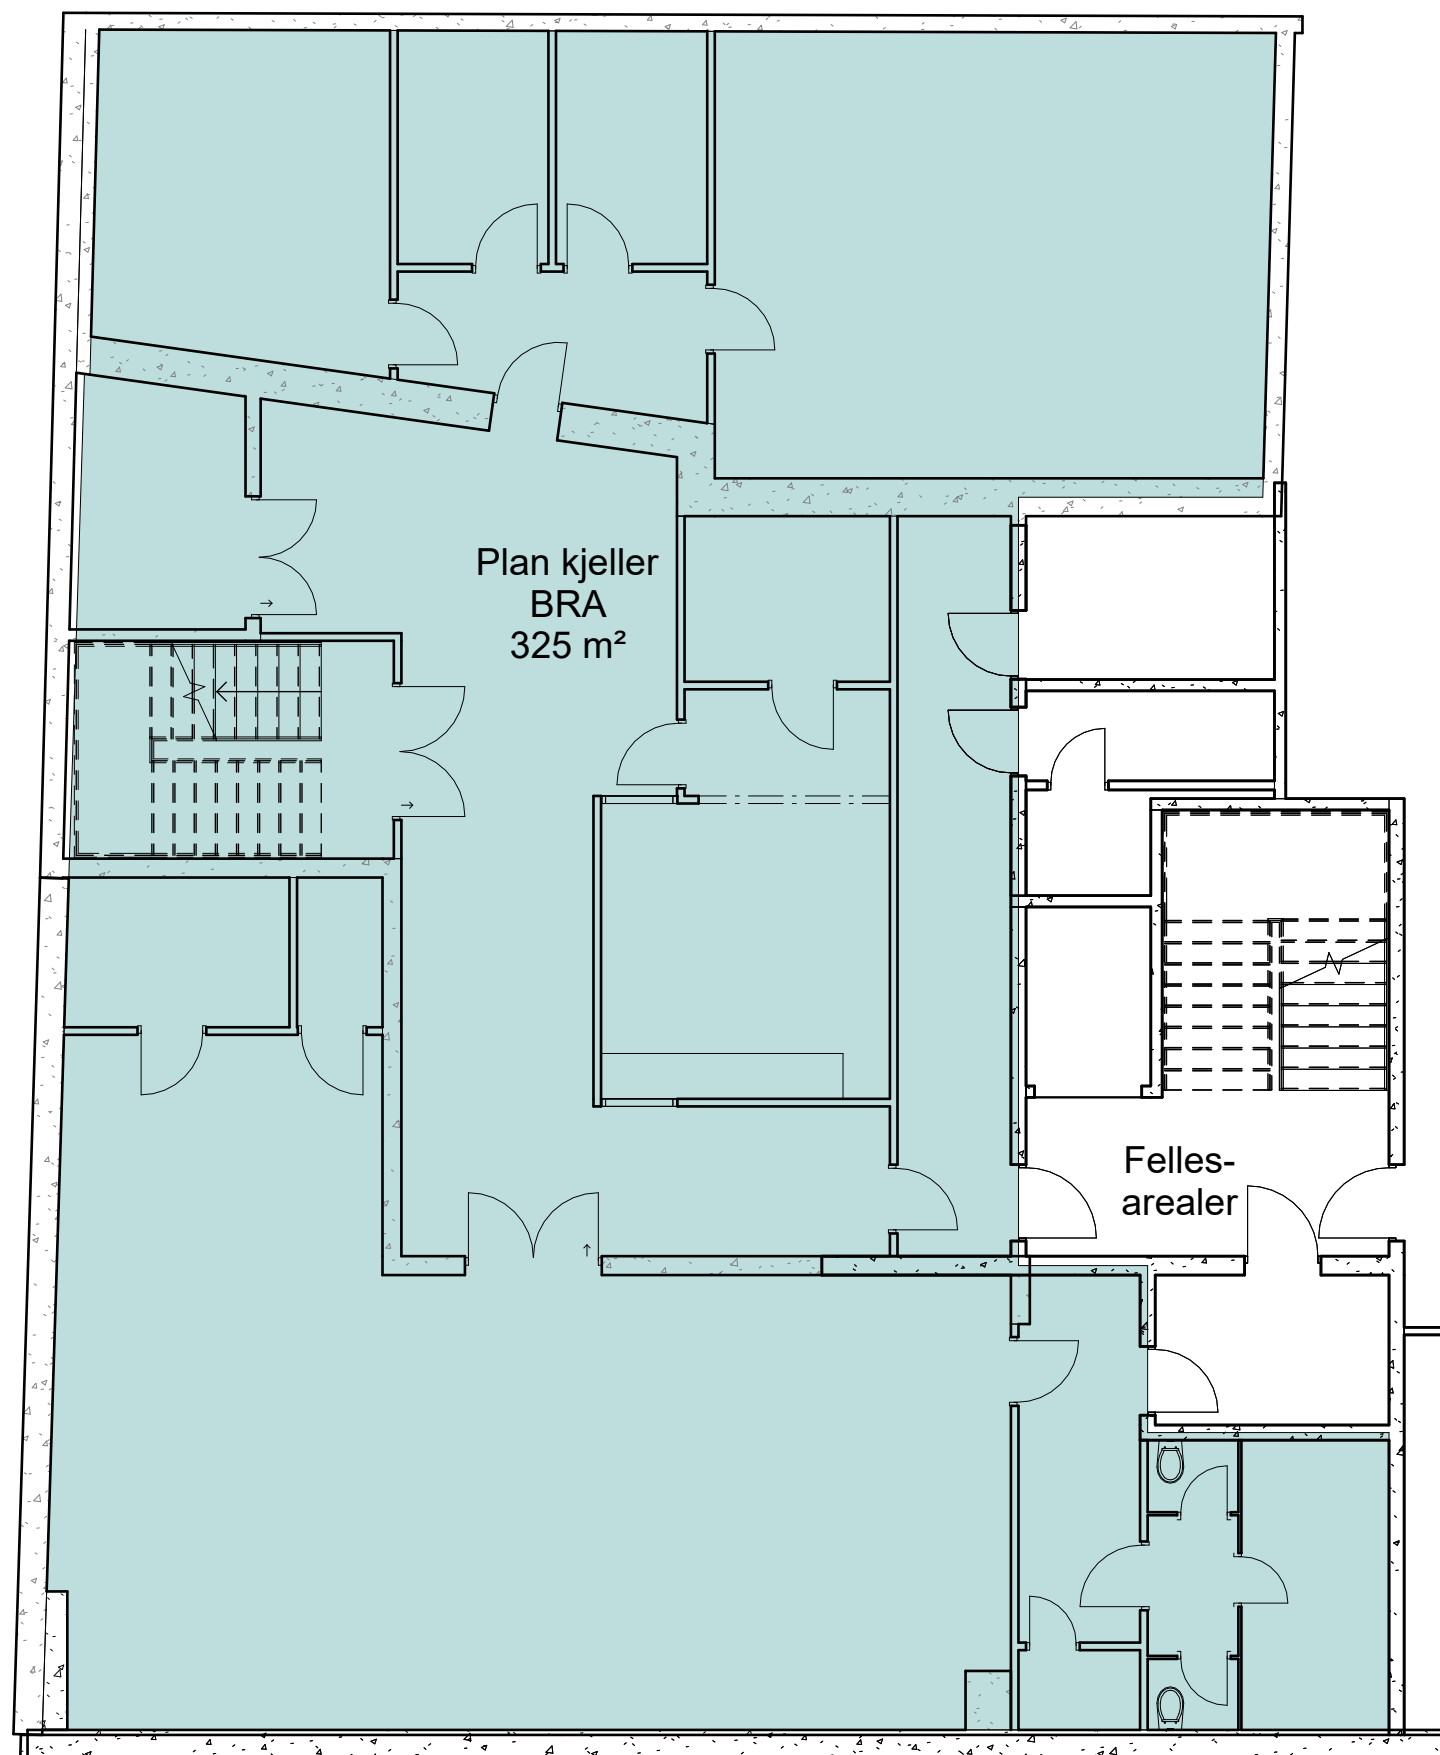

Planløsning er tegnet på grunnlag av eksisterende plantegninger og oppmåling på stedet.
Grunnlaget er ikke eksakt og mindre avvik vil forekomme.
BRA er regnet til senter innervegg, innvendig yttervegg, jfr. NS 3940:2023 (for et plan).
Arealet er avrundet.

D01	2023-04-24	Opptegning eksisterende arealer	kabtu		kabtu
Rev.	Dato	Beskrivelse	Utarbeidet	Fagkontroll	Godkjent
Dette dokumentet er utarbeidet av Norconsult AS som del av det oppdraget som fremgår nedenfor. Opphavsretten tilhører Norconsult AS. Dokumentet må bare benyttes til det formål som oppdragsavtalen beskriver, og må ikke kopieres eller gjøres tilgjengelig på annen måte eller i større utstrekning enn formålet tilsier.					
Torvet 2 AS					Målestokk (gjelder A3) 1 : 100
Torvet 2 Plan U1, arealer BRA					
Norconsult		Oppdragsnummer 52303392	Tegningsnummer A-20-U1-01	Revisjon D01	