


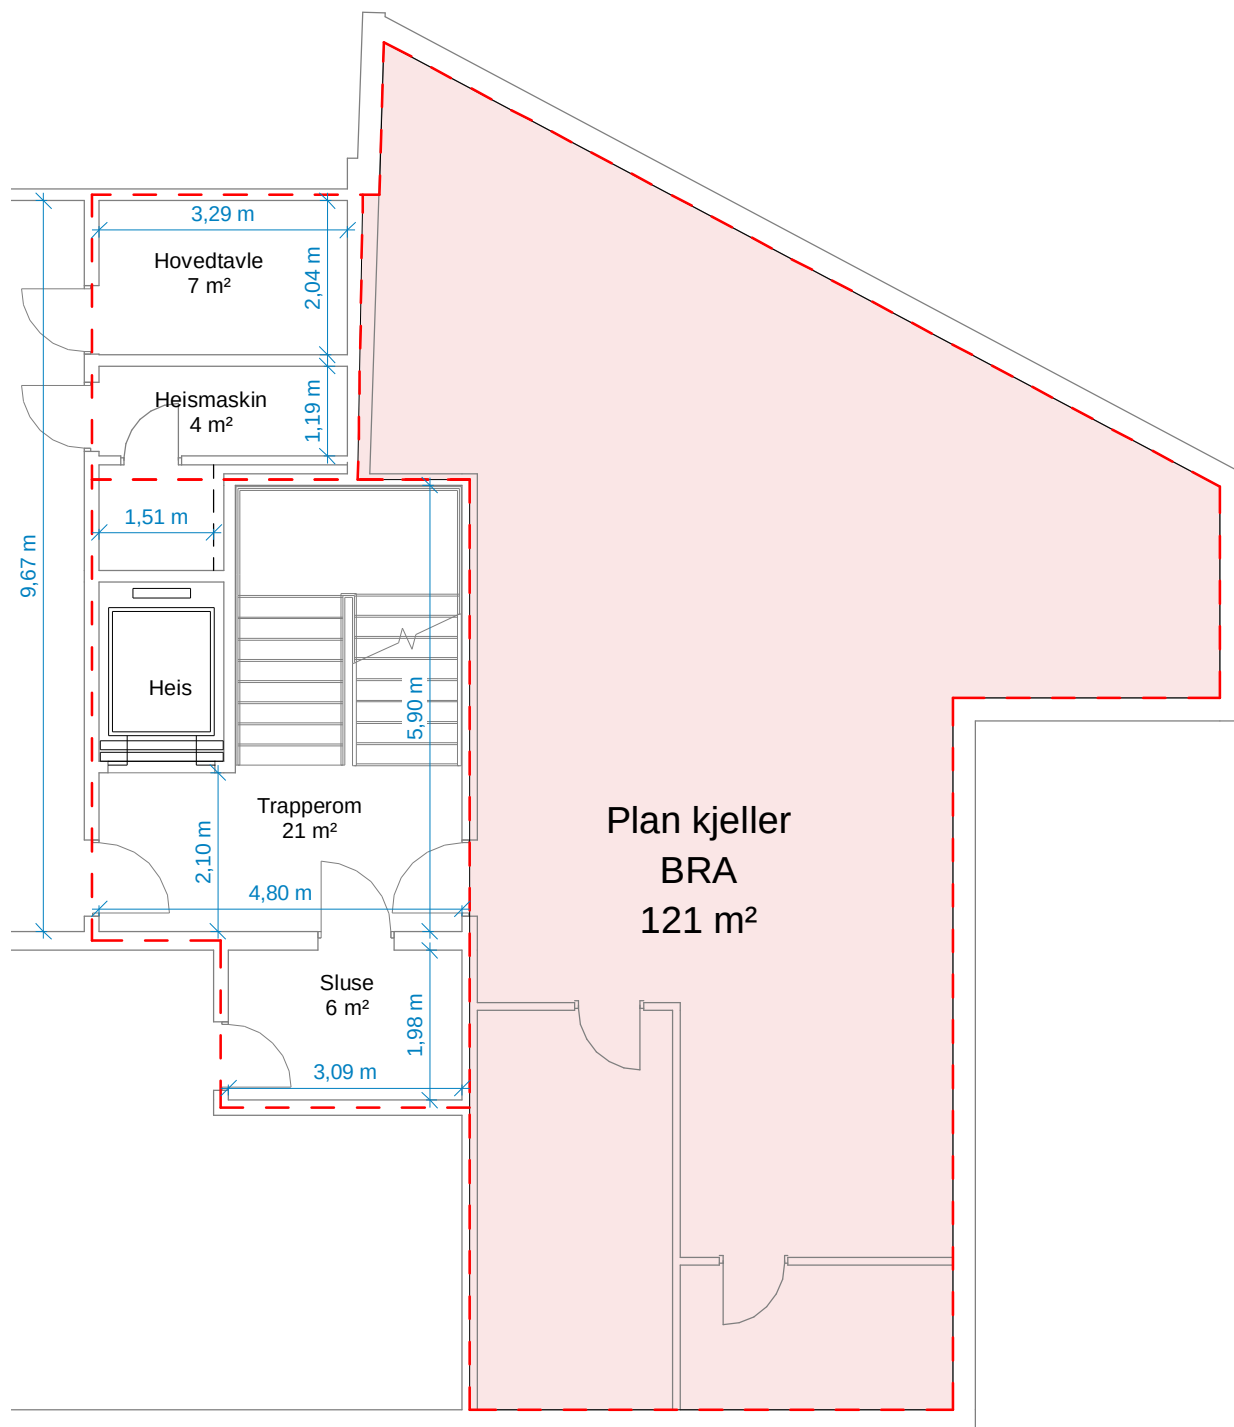

Planløsning er tegnet på grunnlag av eksisterende plantegning av 6.9.1974, og oppmåling på stedet. Grunnlaget er ikke eksakt og mindre avvik vil forekomme.

BRA er regnet til senter innervegg, jfr. NS 3940:2012 (for et plan). Arealet er avrundet.

D01	2022-12-05	Opptegning eksisterende arealer	kabtu	kabtu	
Rev.	Dato	Beskrivelse	Utarbeidet	Fagkontroll	Godkjent
Dette dokumentet er utarbeidet av Norconsult AS som del av det oppdraget som fremgår nedenfor. Opphavsretten tilhører Norconsult AS. Dokumentet må bare benyttes til det formål som oppdragsavtalen beskriver, og må ikke kopieres eller gjøres tilgjengelig på annen måte eller i større utstrekning enn formålet tilsier.					
Eiendom-Nord AS				Målestokk 1 : 100	
Torvet 1B Plan kjeller					
Norconsult 		Oppdragsnummer 52207632	Tegningsnummer A-20-U1-01		Revisjon D01